



Areas		
Em lotes	55.138,49 m <sup>2</sup>	57,628%
Em ruas	29.061,51 m <sup>2</sup>	29,310%
Sist. recreio	9.950,00 m <sup>2</sup>	10,035%
Doada a P.M.	5.000,00 m <sup>2</sup>	5,144%
<b>Total</b>	<b>99.150,00 m<sup>2</sup></b>	<b>100,000%</b>

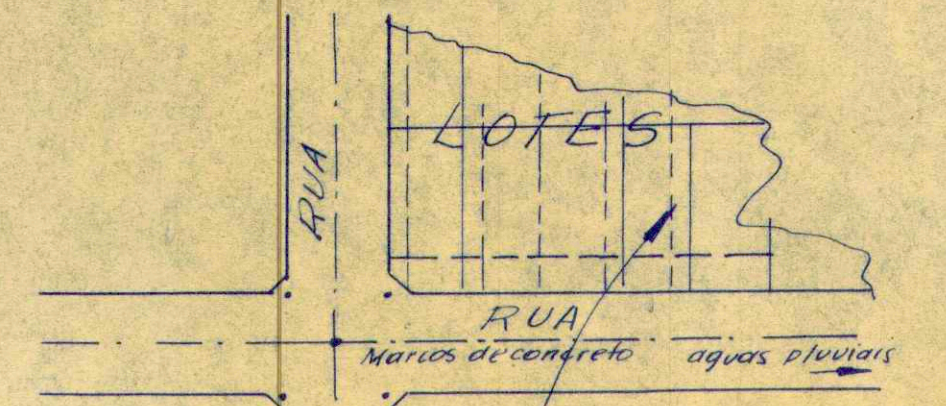

Faixa não edificandi. Devera constar dos Contratos de compra e venda ou escritura a clausula seguinte: Os encanamentos de aguas, esgotos dos lotes a montante rodarão a travessar a fusante numa faixa de 200 m de seus dividas, ficando desde substituido de de ja a servidão de passagem correspondente.

Projeto de loteamento  
**JARDIM ITATIAIA**  
 Propriedade de  
**ORGAPRIL**  
 Organização Prudentina de Imóveis *Iron*  
 Pres Prudente  
*Otávio Montesanti*  
 O eng.º OTAVIO MONTESANTI  
 CREA - 6827-D  
 O prop.  
 OBRAPRIL - Organização Prudentina de Imóveis Ltda.  
 Substituído pelo projeto no processo nº 12.51/70  
 P.P. 25/05/70

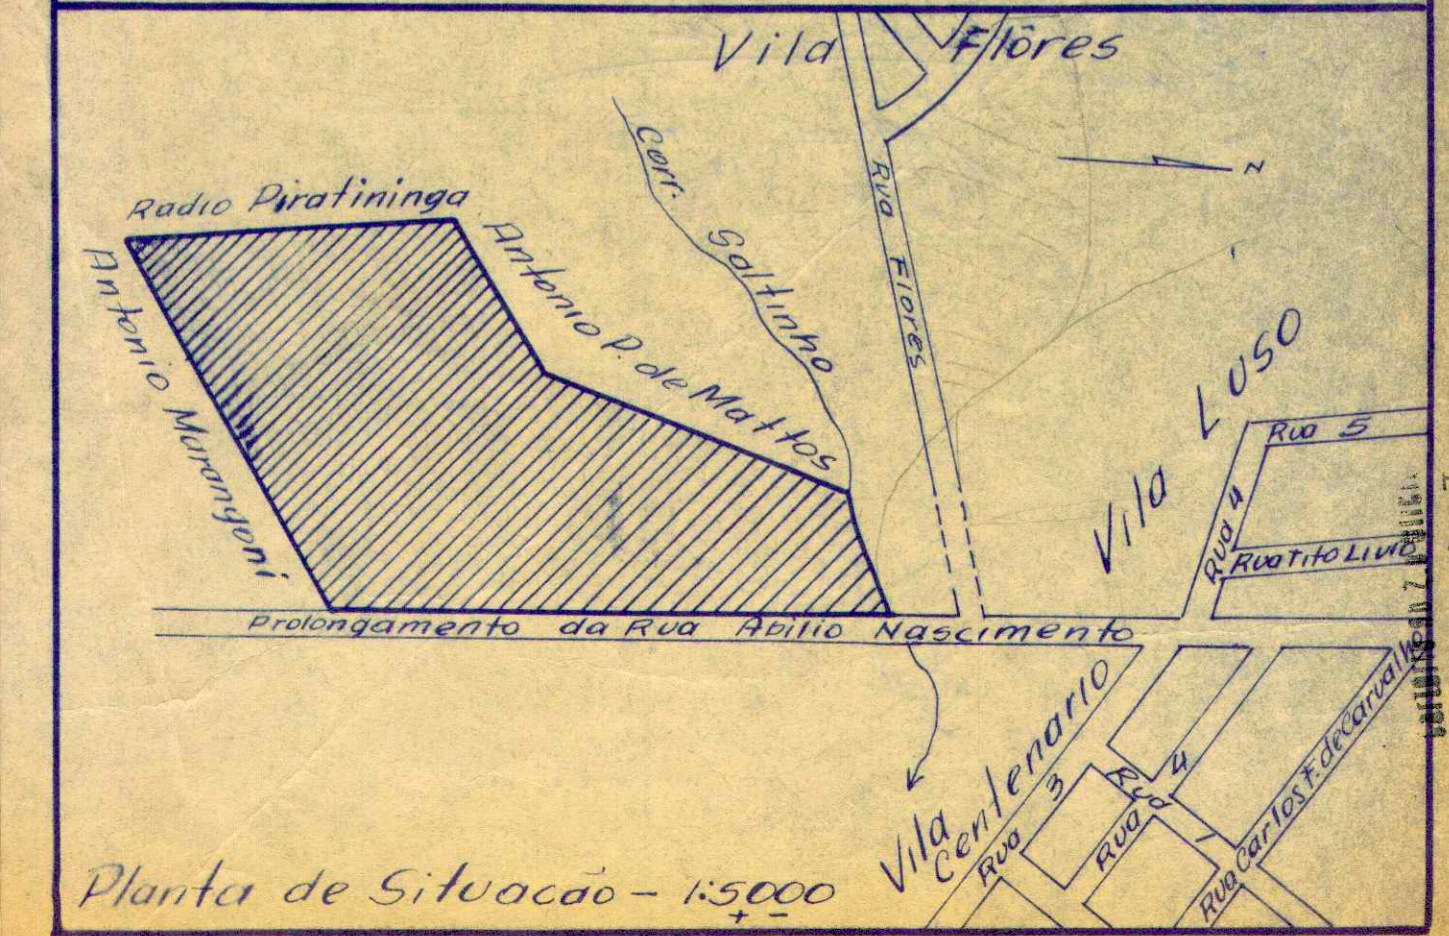

Planta - Esc. 1:1000

Planta de Situação - 1:5000