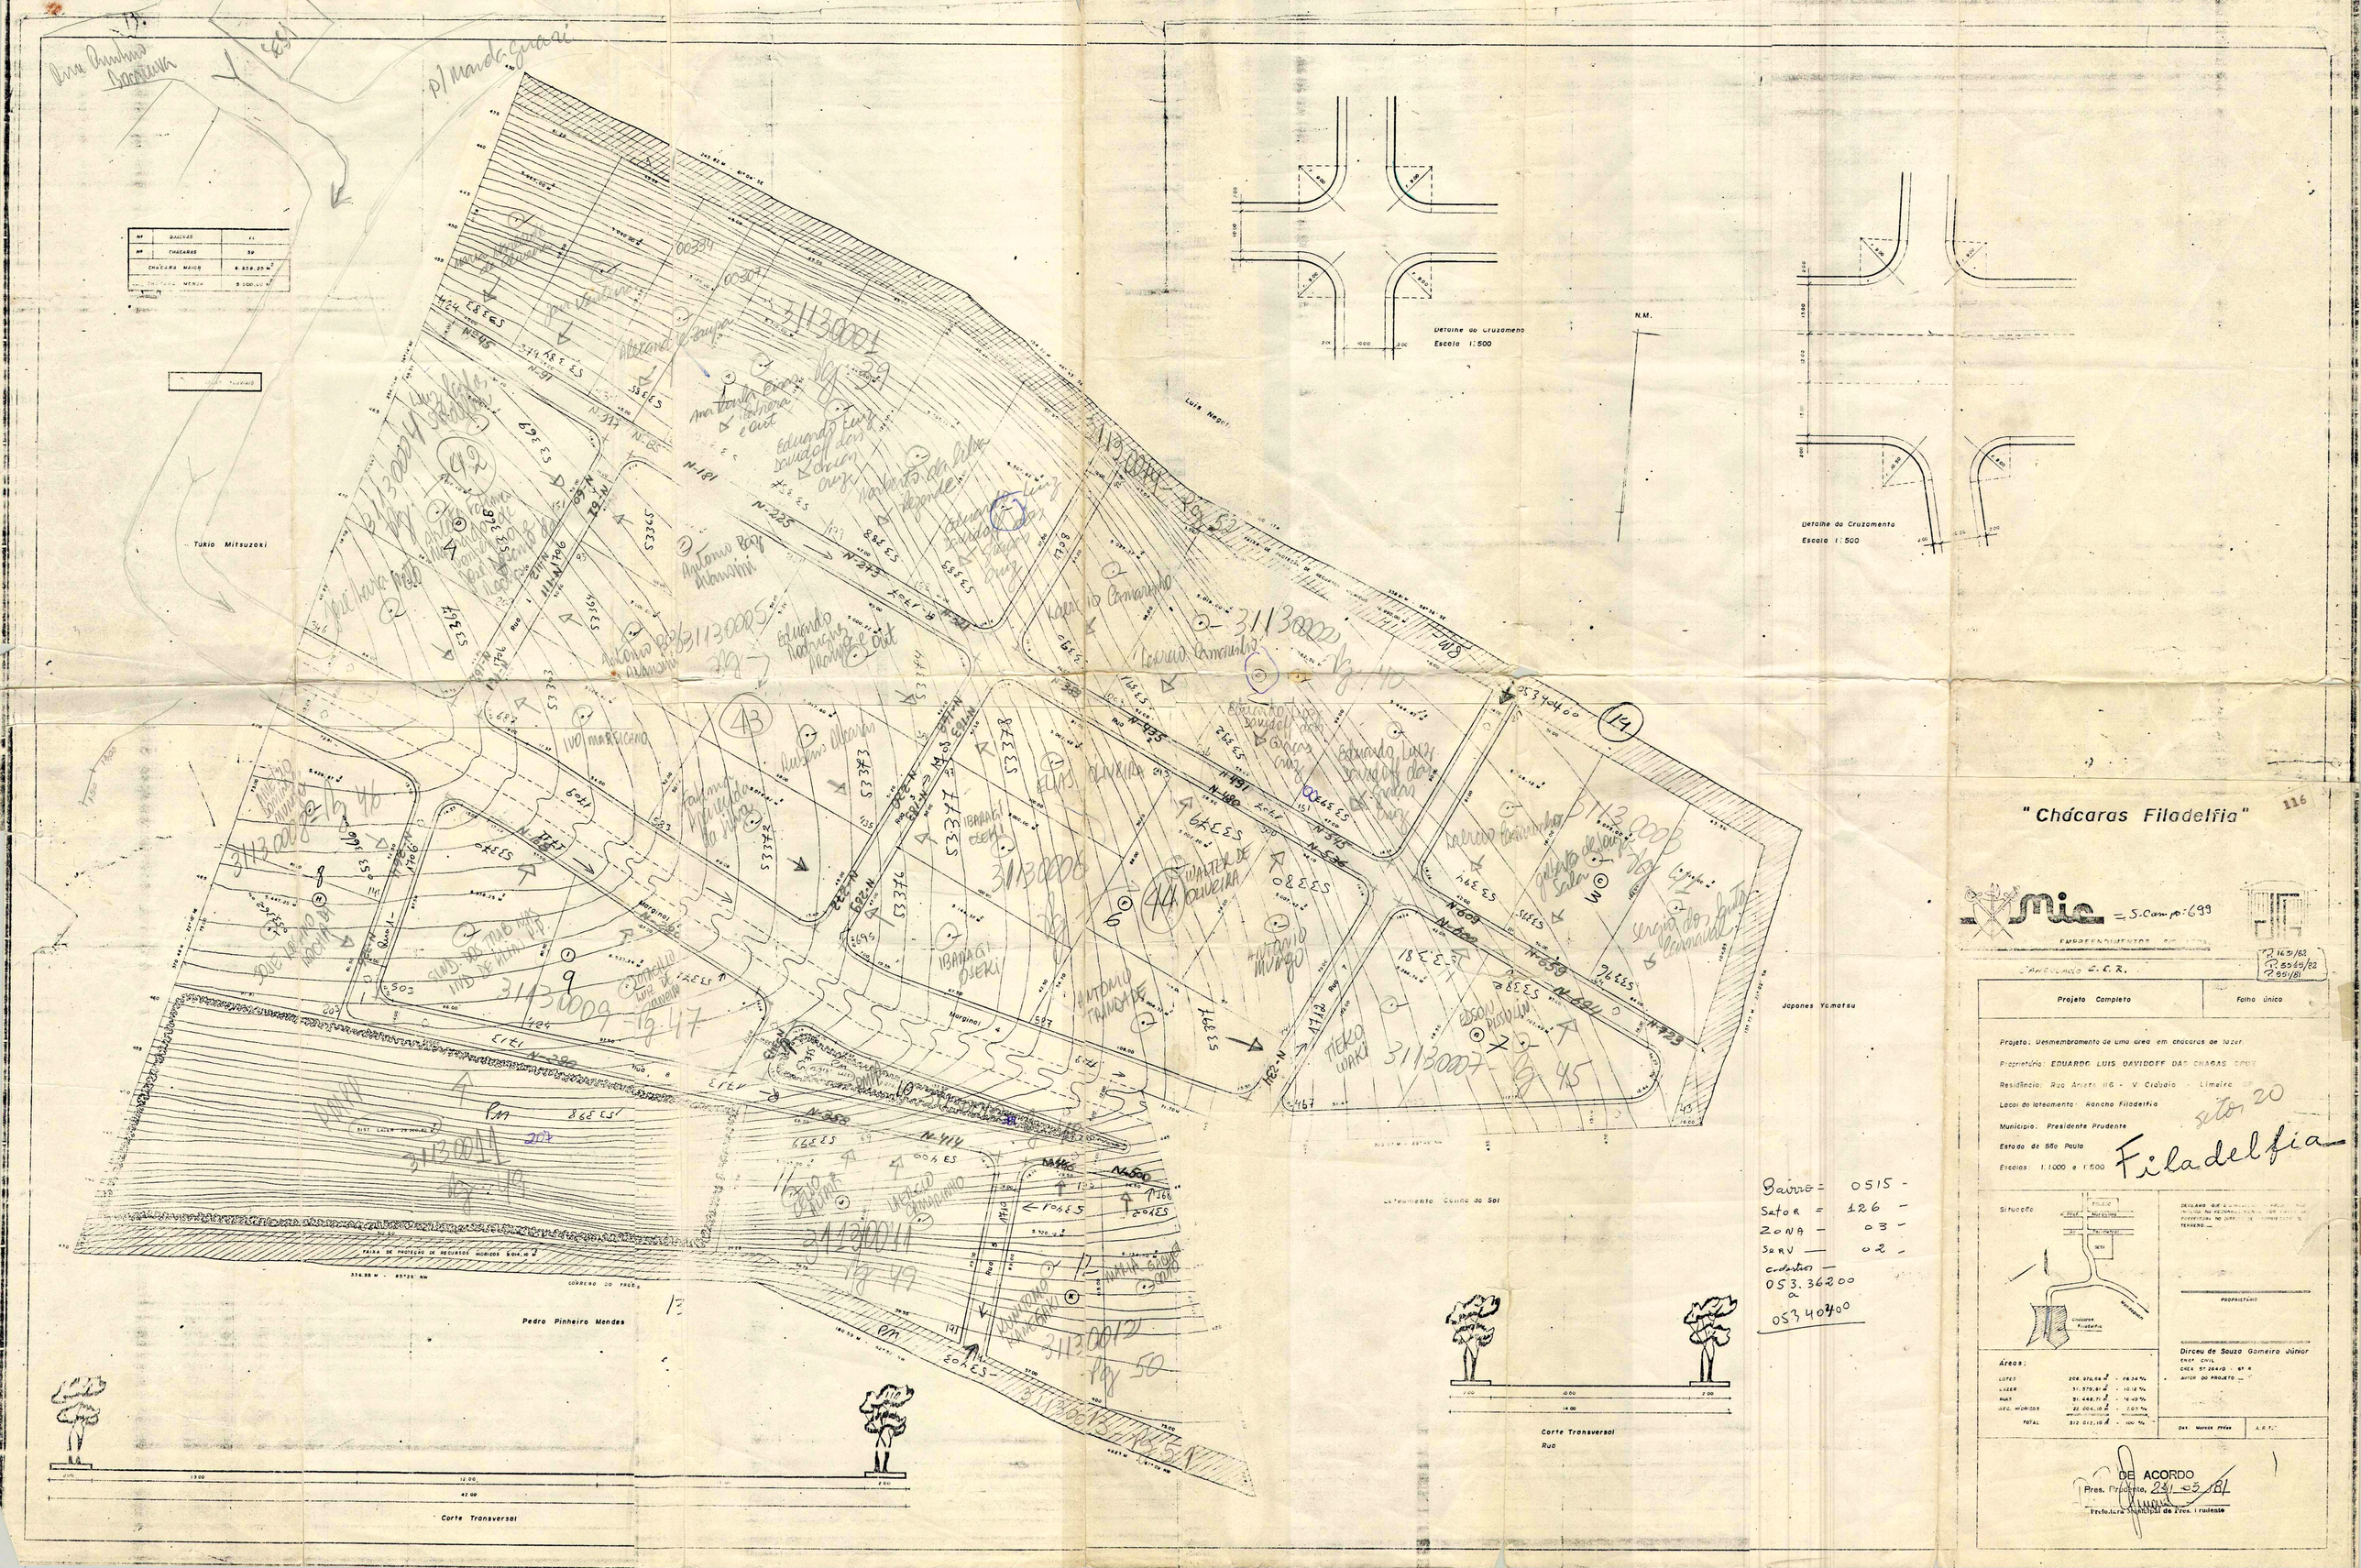

Detalhe do Cruzamento
Escala 1:500
Detalhe do Cruzamento
Escala 1:500
Tukio Mitsuzaki
Luis Negri
Japones Yamatsu
Pedro Pinheiro Mendes
Corte Transversal
Corte Transversal
Rua
Bairro = 0515 -
Setor = 126 -
Zona - 03 -
Serv — 02 -
cadastros —
053.36200
a
053 40400
"Chácaras Filadelfia"
116
Mic = S. Campo: 699
EMPREENDIMENTOS S/C LTDA.
CANCELADO C.E.R.
P. 1631/82
P. 3045/82
P. 551/81
Projeto Completo
Folha Único
Projeto: Desmembramento de uma área em chácaras de lazer.
Proprietário: EDUARDO LUIS DAVIDOFF DAS CHAGAS CRUZ
Residência: Rua Arieta 116 - V. Claudio - Limeira
Local do loteamento: Rancho Filadelfia
Município: Presidente Prudente
Estado de São Paulo
Escalas: 1:1.000 e 1:500
Filadelfia
Situação
Áreas:
Dirceu de Souza Gameiro Júnior
Des: Marcos Freire
A.R.T.
DE ACORDO
Pres. Prudente, 21/05/81
Prefeitura Municipal de Pres. Prudente