


QUADRA	LOTES	AREA (m <sup>2</sup> )	
		UNITARIA	TOTAL
A	1 a 10 11 12 Sist. de Recreio	169,66 170,00 167,19 1393,58	3427,37
B	1 2 a 11 12 13 14 a 23 24	179,81 173,25 177,02 186,30 173,25 185,24	4193,37
C	1 2 3 4 5 6 7	227,21 209,05 205,85 205,03 210,00 214,21 234,31	1505,66

ITEM	Area(m <sup>2</sup> )	%
LOTES (43)	7732,82	55,53
SIST. RECREIO	1393,58	10,00
SISTEMA VIÁRIO	4800,53	34,47
TOTAL	13926,93	100,00

▷ SENTIDO DO ESCOAMENTO DE ÁGUAS PLUVIAIS

SEÇÃO DAS RUAS  
ESC.-1.100

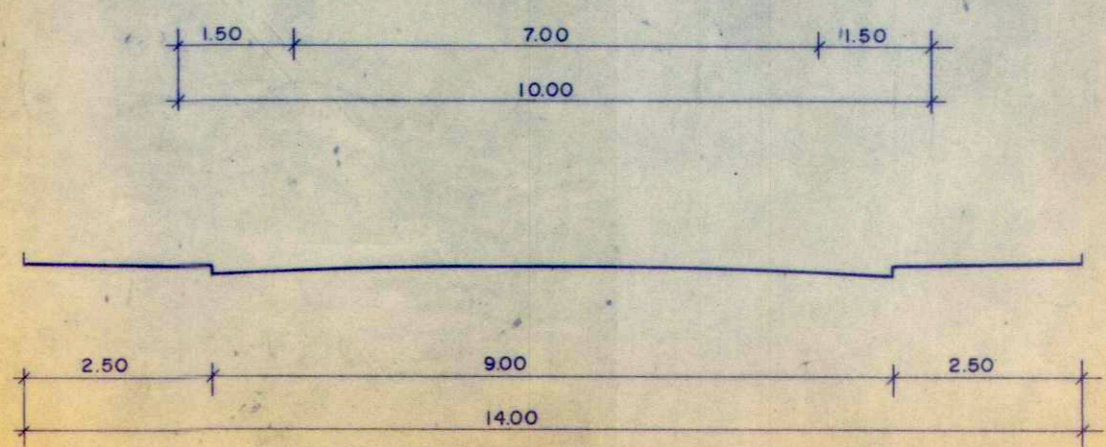


**PROJETO COMPLETO**  
**NUCLEO HABIT. IZIDORO ANTONIO MAURO**

FOLHA  
01 (um)

PROJETO LOTEAMENTO URBANO  
 PROPRIETÁRIO CDH - CIA DESENVOLVIMENTO HABITACIONAL DO EST. SP  
 ENDEREÇO AVENIDA CORONEL JOSÉ S. MARCONDES, 1200  
 LOCAL DA OBRA JARDIM SÃO LOURENÇO  
 BAIRRO MONTALVÃO  
 CIDADE PRESIDENTE PRUDENTE

*AL Tenador*

ESCALA 1:500

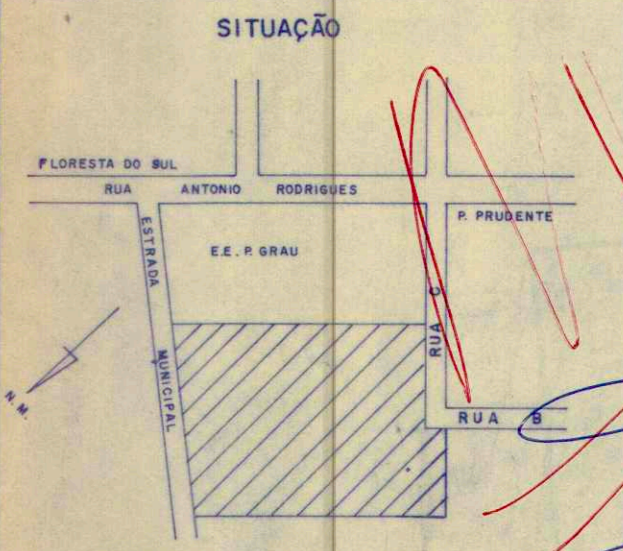

DECLARO QUE A APROVAÇÃO DESTA  
 PROJETO PELA PREFEITURA NÃO IMPLICA  
 NO RECONHECIMENTO DO DIREITO  
 DE PROPRIEDADE DO TERRENO.

Proprietário  
 CGC - 55.356.653/0001-08

Eng. Resp.  
**AMÉRICO PADOVAN**  
 CREA - 47.896/D-SP

ÁREAS  
 (vide no quadro ao lado)

ART  
*42.8994*

№ 3053

**APROVADO**

Secretaria de Estado da Saúde Prefeitura Municipal "Paço Florivaldo Leal"  
 Escritório Regional de Saúde de Presidente Prudente, 02/10/1990  
 ERS-48  
 Equipe Técnica de Vigilância Sanitária Eng. José Roberto Oliveira  
 ENGENHEIRO CIVIL  
**APROVADO**  
 21/08/1990 Proc. 015/90  
**DEFERIDO** 12/00209/90  
 Prefeitura Municipal "Paço Florivaldo Leal"  
 Presidente Prudente, 02/10/1990  
 Eng. Civil - CREA 13044/D-SP  
 RG 12.508.221  
 Assessor de Planejamento  
 Rubr. do Func. *809475*

