

LOGRAD: RUA MARCO MANCINI - 10940

ILUM PUBL	LIMP CONS	REDE ELET	COL. LIGD	PAR. AVIA	ESGOTO TEL.
X	X	X	X	X	X

LOGRAD: RUA ARGUIAS GOMES DE MIRANDA - 07840


CODIGO: EX-RUA D

ILUM PUBL	LIMP CONS	REDE ELET	COL. LIGD	PAR. AVIA	ESGOTO TEL.
X	X	X	X	X	X

LOGRAD: RUA Sete de Setembro - RUA ARGUIAS GOMES DE MIRANDA - 07840

EX-RUA D

ILUM PUBL	LIMP CONS	REDE ELET	COL. LIGD	PAR. AVIA	ESGOTO TEL.
X	X	X	X	X	X

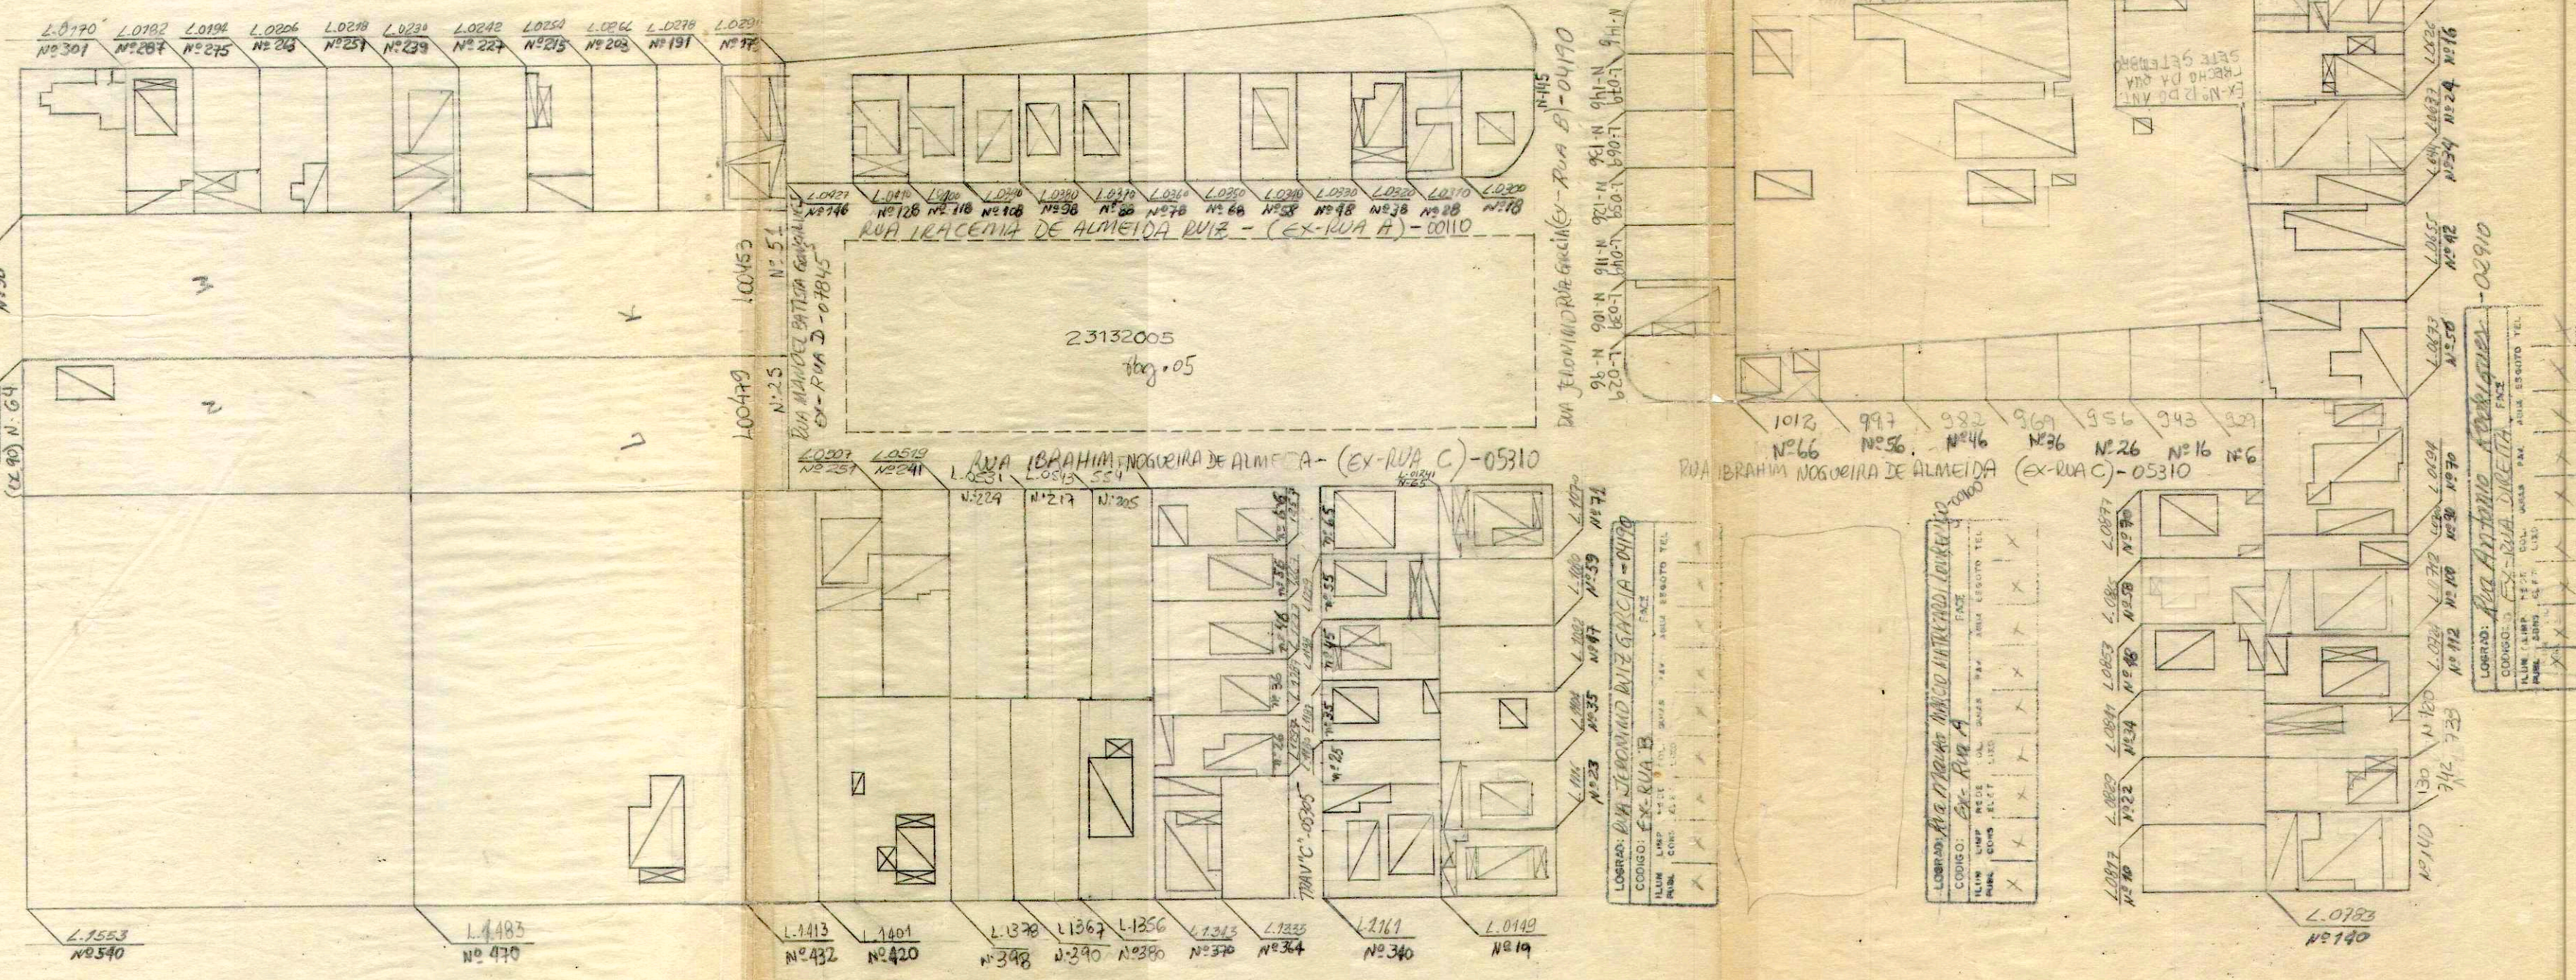

LOGRAD: RUA NORBERTO VALIM

CODIGO: 21920

ILUM PUBL	LIMP CONS	REDE ELET	COL. LIGD	PAR. AVIA	ESGOTO TEL.
X	X	X	X	X	X

LOGRAD: RUA MARCO MANCINI - 10940

CODIGO: EX-RUA A

ILUM PUBL	LIMP CONS	REDE ELET	COL. LIGD	PAR. AVIA	ESGOTO TEL.
X	X	X	X	X	X

LOGRAD: RUA ANTONIO A. COLARES - 02910

CODIGO: EX-RUA DIRETA

ILUM PUBL	LIMP CONS	REDE ELET	COL. LIGD	PAR. AVIA	ESGOTO TEL.
X	X	X	X	X	X

ESC-1:1000

LOTAMENTO Jardim São Lourenço 264 19

REFERENCIA CADASTRAL 2 3 1 3 2 0 0 3

03