JARDIM CAIÇARA

ESCALA 1:1.000

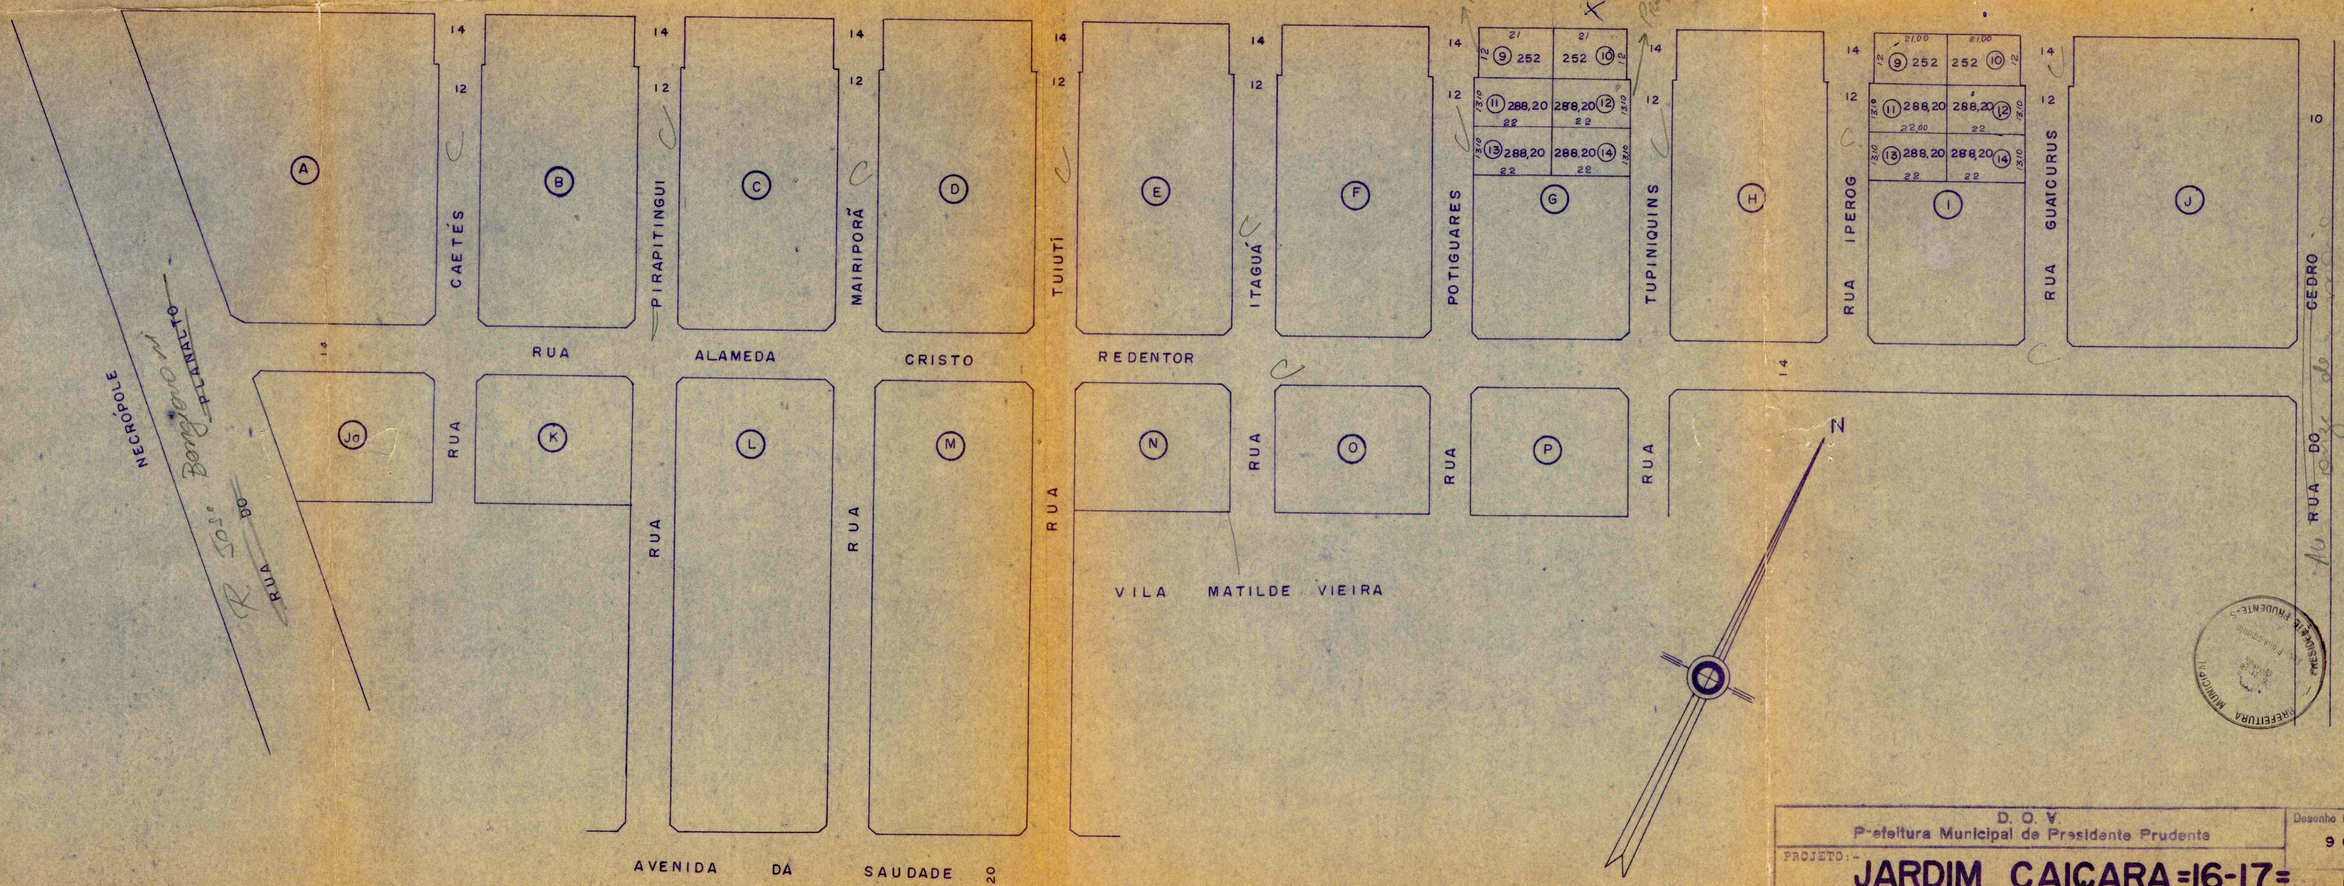

D. O. V. Prefeitura Municipal de Presidente Prudente		Desenho N.º 963
PROJETO:- JARDIM CAIÇARA =16-17=		1:1.000
PREFEITO	ENGENHEIRO	MARIO DESENHISTA
		Data 09-11-76