
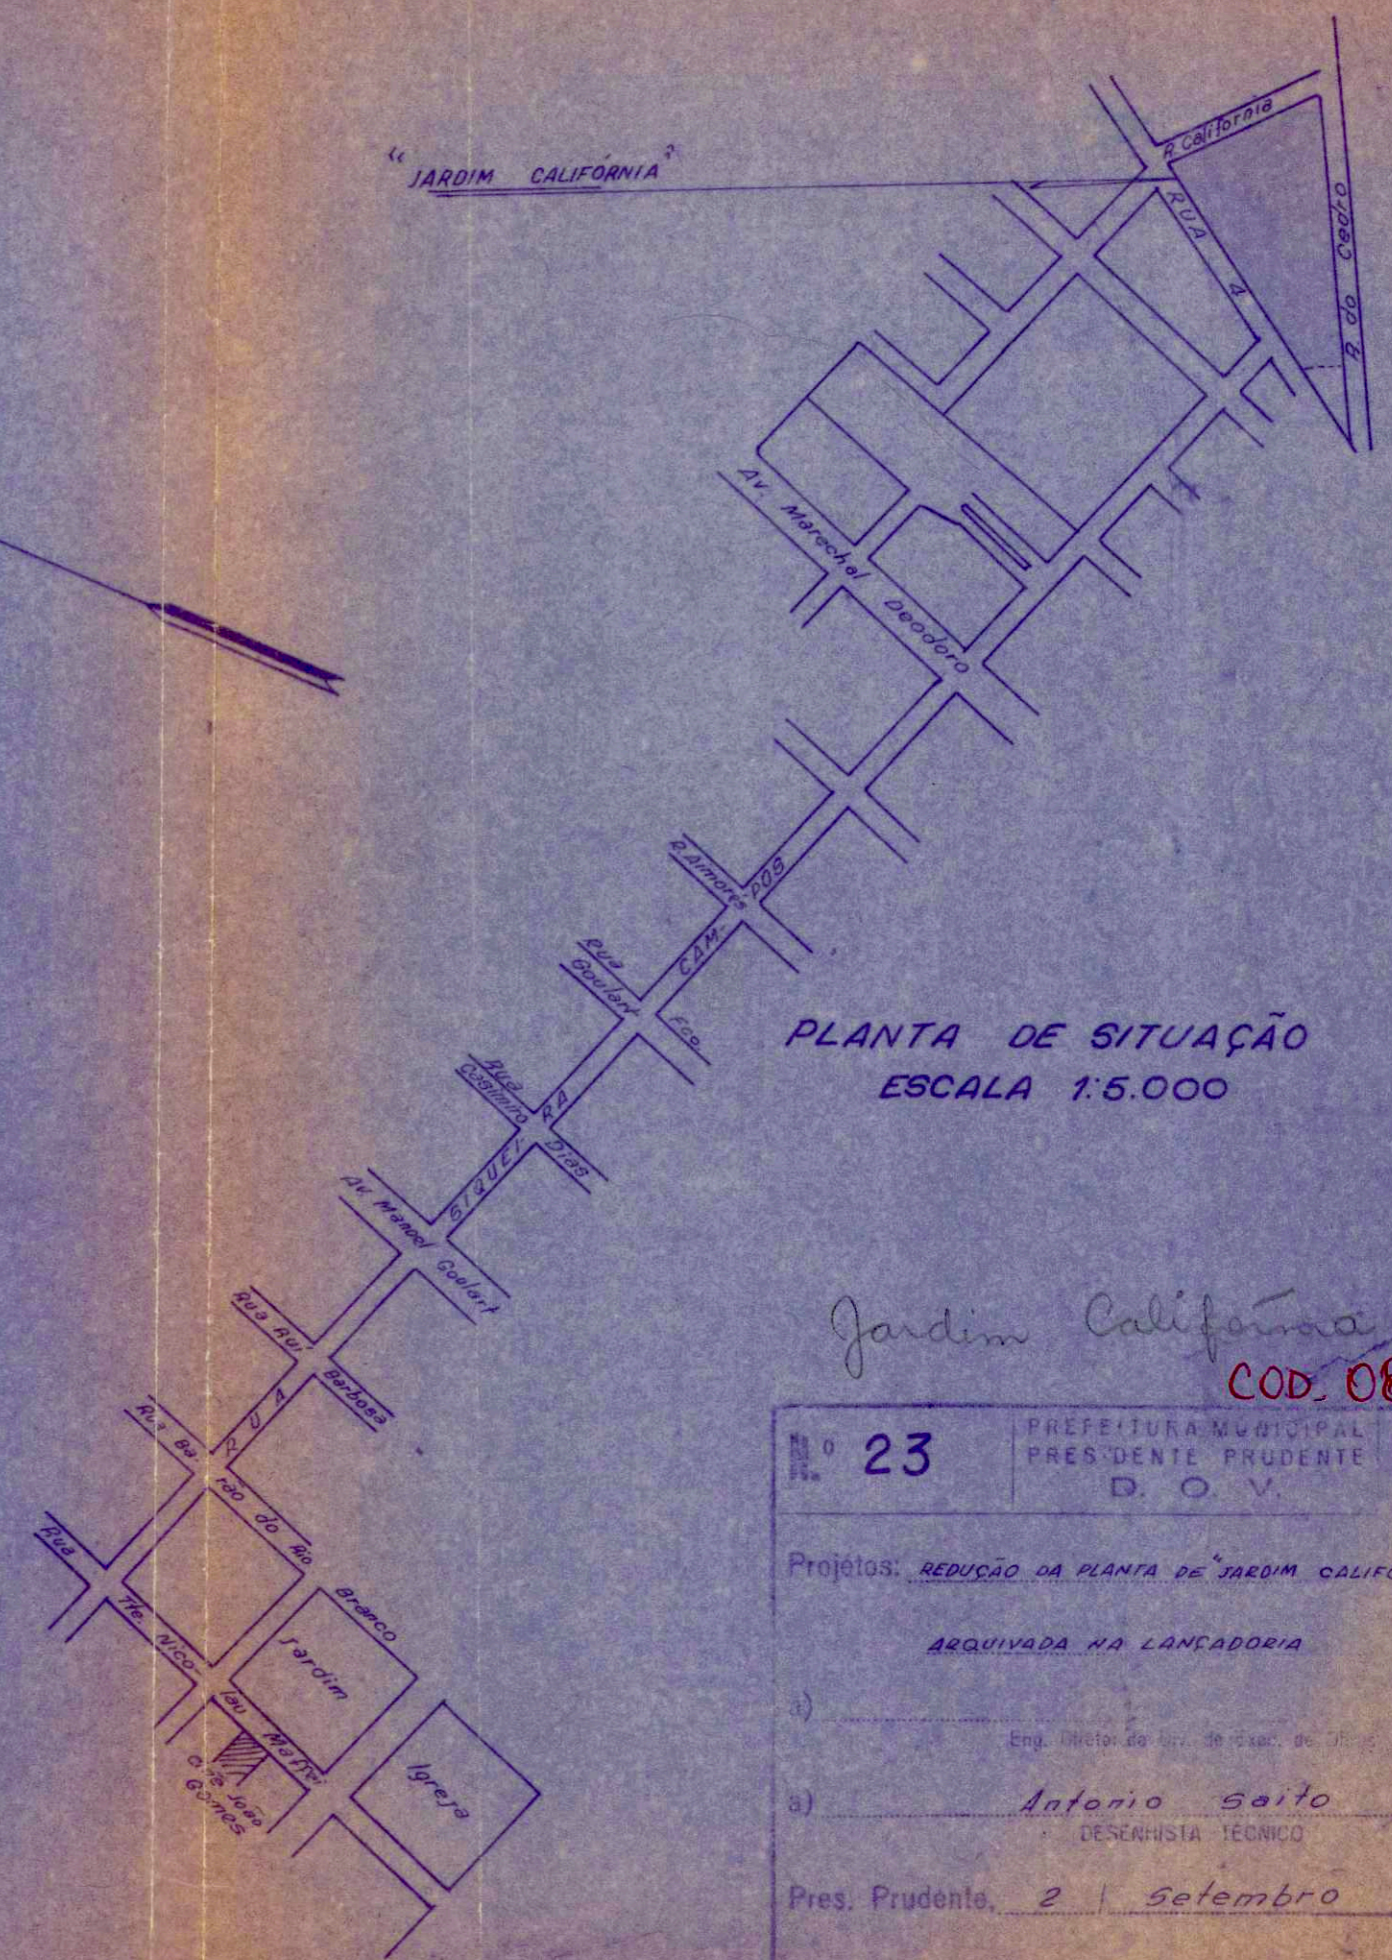
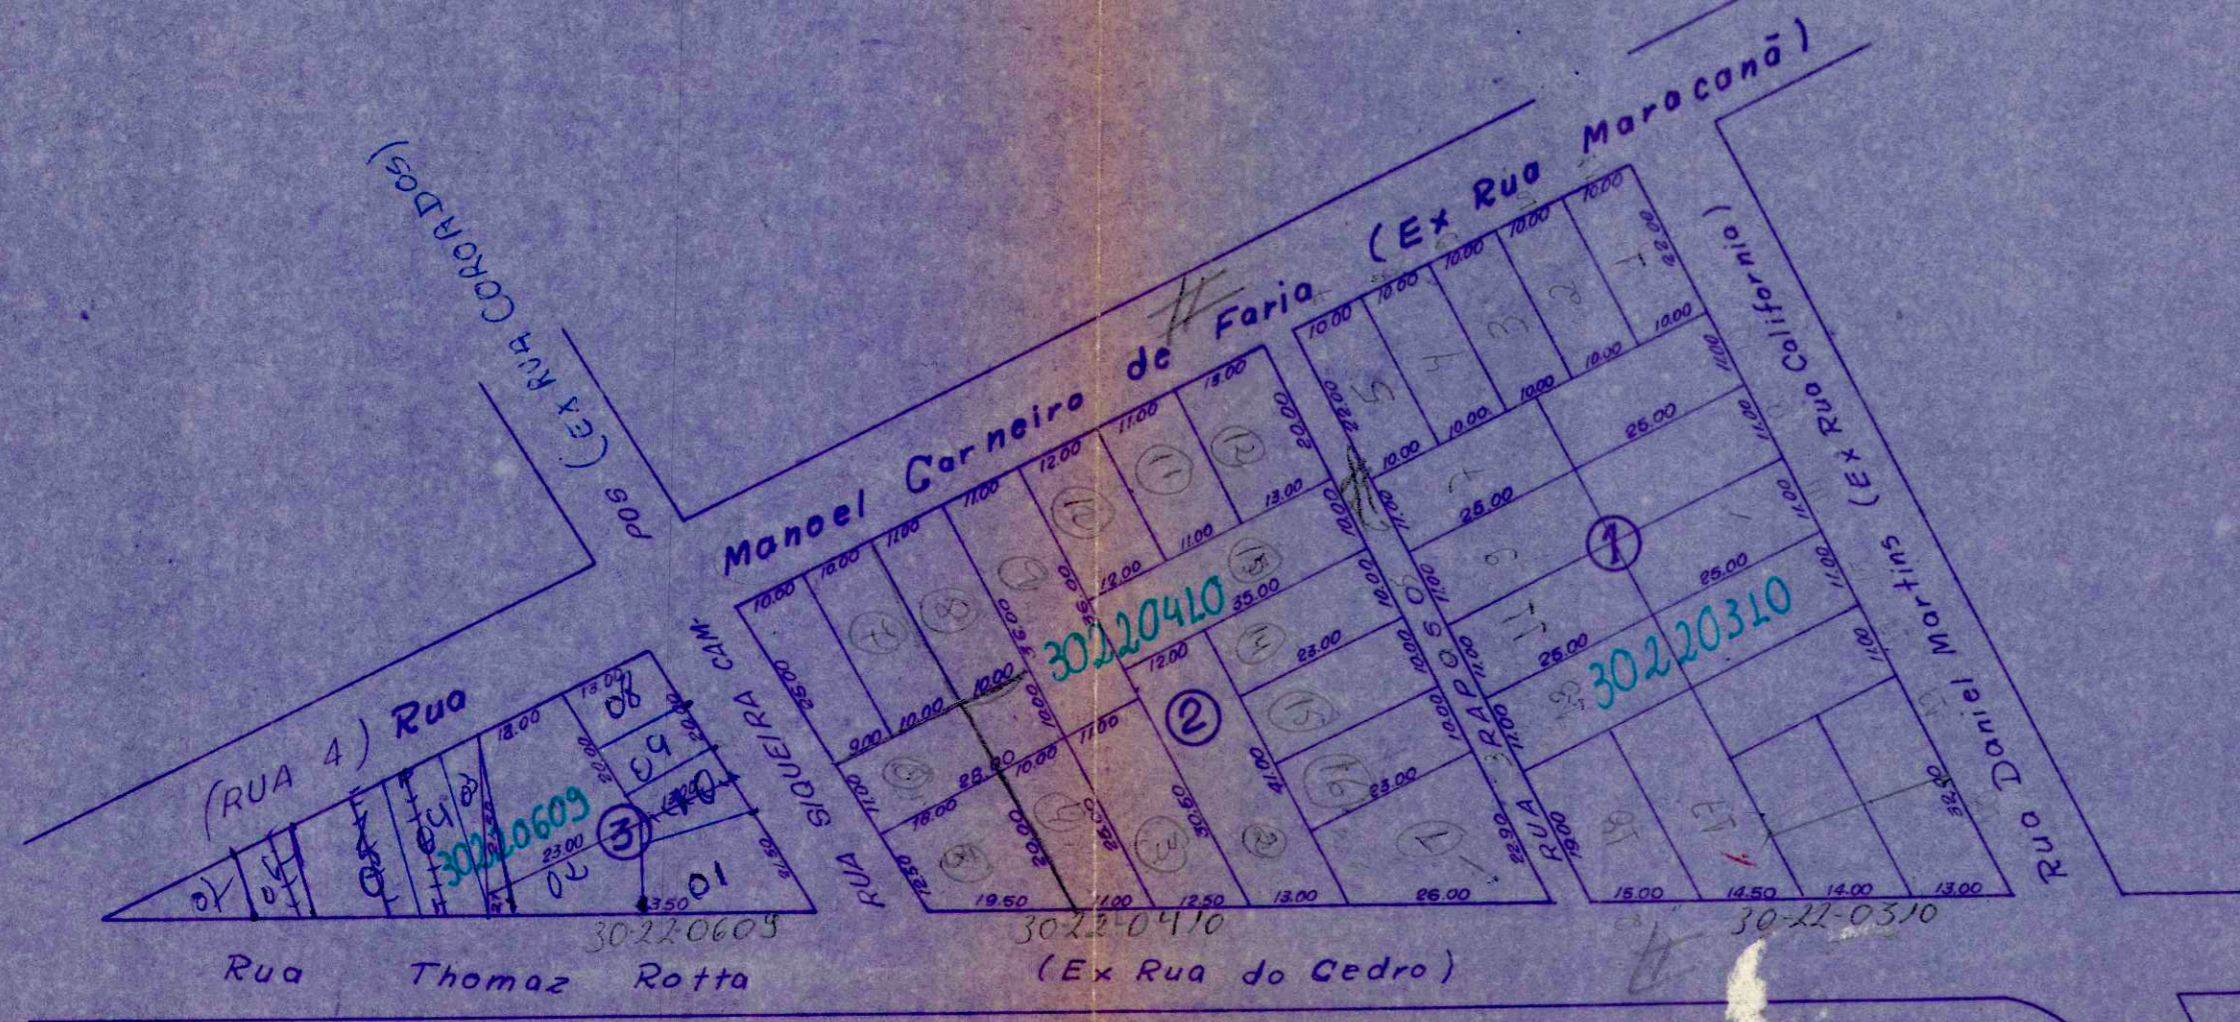


JARDIM CALIFORNIA

PROP: ROBERTO ARMOND
 PRESIDENTE PRUDENTE
 ESCALA 1:1.000

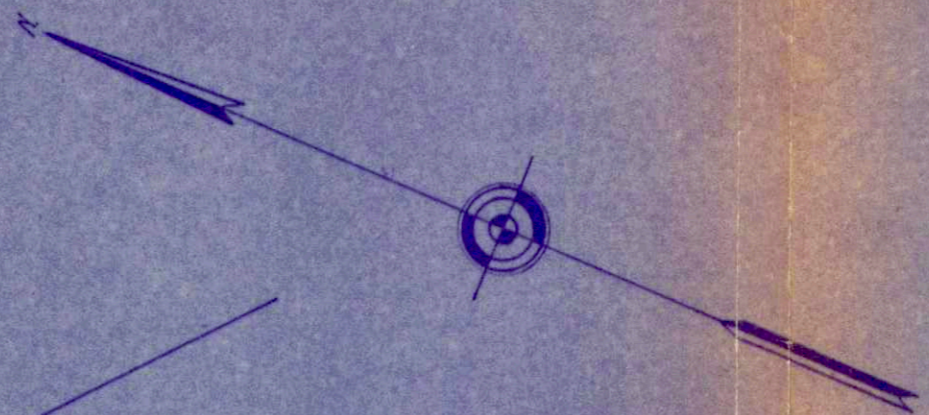

Jardim California
 COD. 08000

N.º 23
 PREFEITURA MUNICIPAL
 PRESIDENTE PRUDENTE
 D. O. V.

Projeto: REDUÇÃO DA PLANTA DE "JARDIM CALIFORNIA"

ARQUIVADA NA LANCADORIA

1) Eng. Diretor de Serv. de Exat. de O. S. P.

2) Antonio Saito
 DESENHISTA TÉCNICO

Pres. Prudente, 2 de Setembro de 1964

VISTO: _____