

Faixa não edificável. Deverá constar nos contratos de compra e venda ou escritura a cláusula seguinte: Os encanamentos de águas e esgotos dos lotes deverão ser colocados à frente de uma faixa de 2,00 m de largura, ficando cada lote obrigado ao serviço de limpeza correspondente.

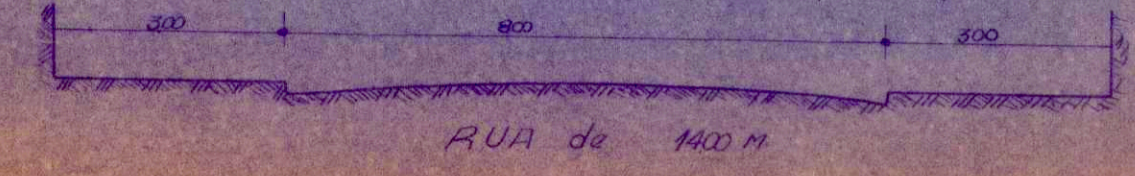


TABELA DE ÁREAS.			
EM LOTES		42.582,00 M <sup>2</sup>	58,377 %
SISTEMA RECREIO		7.637,00 M <sup>2</sup>	10,543 %
DORNA D. MUNICIPAL		5.650,00 M <sup>2</sup>	7,628 %
EM ÁREAS:		18.951,00 M <sup>2</sup>	26,076 %
TOTAL		72.600,00 M <sup>2</sup>	100,000 %

*Handwritten notes:*  
11-13-14-15-16  
17-20-22



# JARDIM CINQUENTENÁRIO

PLANTA Escala 1:1000

PROPRIETARIA

## SOCINVES

SOC. DE INVESTIMENTOS IMOBILIÁRIOS LTDA

MUNICÍPIO E COMARCA DE PRES. PRUDENTE

FIRMAS

SITUAÇÃO Esc. aprox. 1:20.000



Prefeitura Municipal de Presidente Prudente Projeto: COPIA FIEL DO JARDIM CINQUENTENÁRIO - (APROVADA EM 10-6-67, DYOR)		Desenho N.º 455.
PRFETO: J. B. DO AGOSTO ENGENHEIRO: [Signature] DESENHISTA: [Signature]		Escala: 1:1000 Data: 26-6-67

*Handwritten note:* Estrada Municipal para o Bairro Linóbio (ex. Rua de Irmãs Arachede) situada entre 11 de Março e C. do Povo