

FEPASA

95 "Raimundo de Aguiar Colares"

Familia Quissi ou Sucessores

SISTEMA DE RECREIO
 792,03 m²

RU A "A"

ÁREA INSTITUCIONAL
 135,00 m²

ÁREA INSTITUCIONAL
 135,00 m²

ÁREA INSTITUCIONAL
 135,00 m²

Rua "O1" (um)

Colônia Mineira

Av. Antonio Marini
 Ex. Av. Marginal


Rua João Cremonesi
 Ex. Rua "06"

Rua Orestes Guimarães
 Ex. Rua "05"

Estrada Municipal

TÍTULO **PROJETO COMPLETO** FORMATO 950mm x 547mm
FOLHA AU - 10 / L

PROJETO **IMPLANTAÇÃO**
 PROPRIETÁRIO **COMP. PRUD. DE DESENVOLV. - PRUDENCO**
 LOCAL **ÁREA INSTITUCIONAL DO JARDIM COBRAL - QUADRA L - P. PRUDENTE - SP**
 ESCALA **1/250**

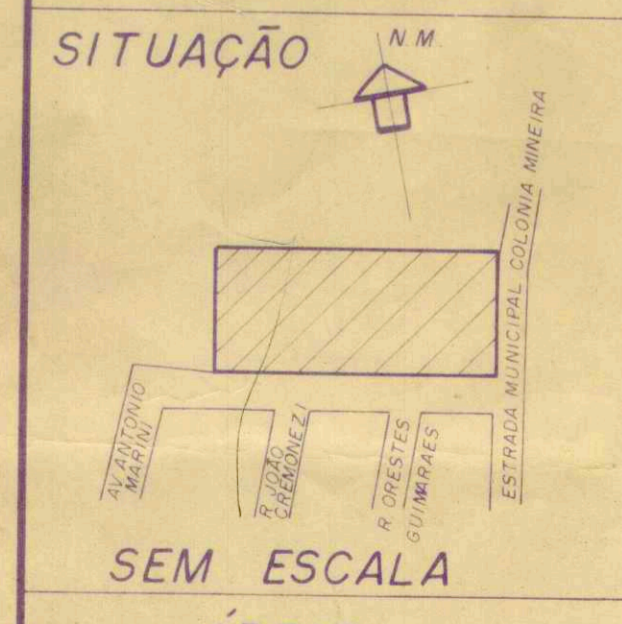

PROPRIETÁRIO
 ELIEZER PEREIRA DO LAGO NETO
 SECRETARIA DA HABITAÇÃO E AÇÃO COMUNITÁRIA

RESPONSÁVEL TÉCNICO

ÁREAS:-

LOTES (23)	3.163,37 - 50,13%
SIST. RECREIO	792,03 - 12,55%
A. INSTITUCIONAL	405,00 - 6,42%
SIST. VIÁRIO	1.949,60 - 30,90%
TOTAL	6.310,00 - 100,00%
ESCRITURA	6.310,00 m ²

REAPROVADO

APROVADO

Secretaria de Urbanismo
 Associação Regional de Sócios do Pres. Florvaldo Leão
 ERSB.43

Presidente Prudente, 06/01/1992

Equipe Técnica de Vigilância Sanitária

APROVADO

22/10/90 Proc. 01670/90

Jorge

DEFERIDO

Prefeitura Municipal "Paço Florvaldo Leão"
 Presidente Prudente, 06/01/1992

Eng. JOSÉ ROBERTO VIEIRA LINS