


PLANTA DO JARDIM ESPLANADA

PRESIDENTE PRUDENTE

ORGAPRIL

Organização Prudentina de Imóveis LTDA

AREAS		
EM LOTES	22.986,36 m ²	= 53,656 %
EM RUAS	13.251,64 m ²	= 30,933 %
SIST. RECREIO	4.390,75 m ²	= 10,249 %
P. MUNICIPAL	2211,25 m ²	= 5,162 %
<hr/>		
	42.840,00 m ²	= 100,000 %

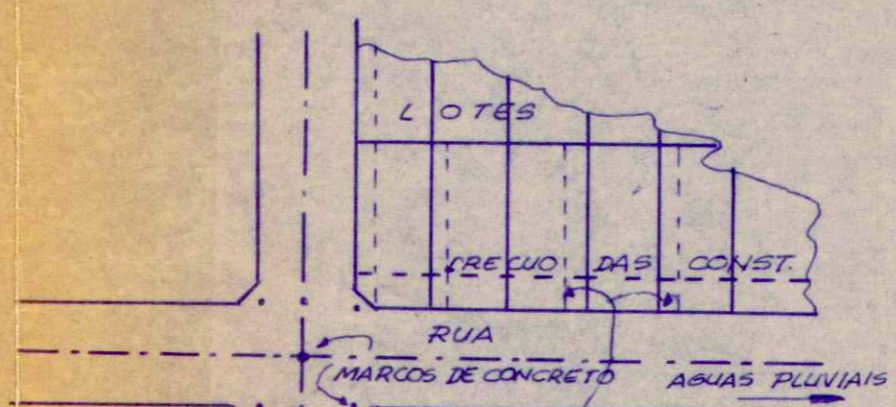


22.112,5
4390,75
6.602,00

Faixa non aedificandi. Deverá constar dos contratos de compra e venda ou escrituras a cláusula seguinte: os encanamentos de água e esgoto dos lotes a montante poderão atravessar o lote a jusante numa faixa de 2,00 de uma das suas laterais instituindo desde já a servidão de passagem correspondente.



SITUAÇÃO

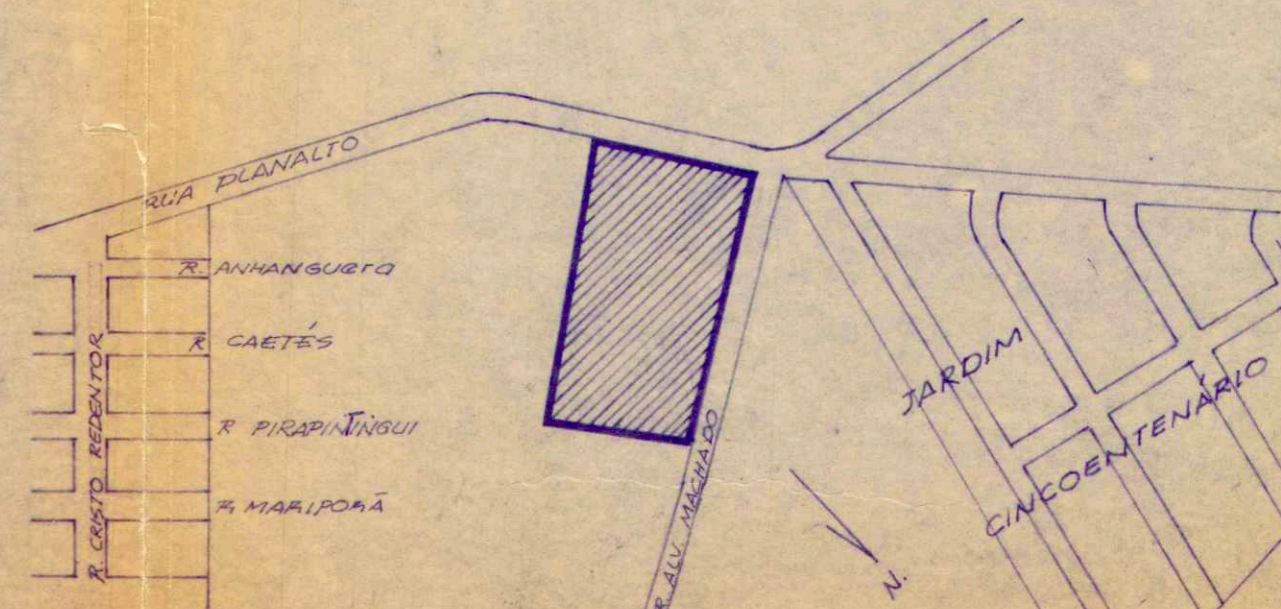

COD. 09600
(Icaray)

D.O.V.
PREFEITURA MUNICIPAL DE PRES PRUDENTE
PROJETO: - COPIA FIEL DO JARDIM ESPLANADA.

Nº 627
28
ESCALA 1:1000

