


SITUAÇÃO
ESCALA 1:10000

JARDIM GUANABARA

PRESIDENTE PRUDENTE
PROPRIETÁRIO: FRANCISCO ALCAIDE VALLS
ESCALA 1:1000

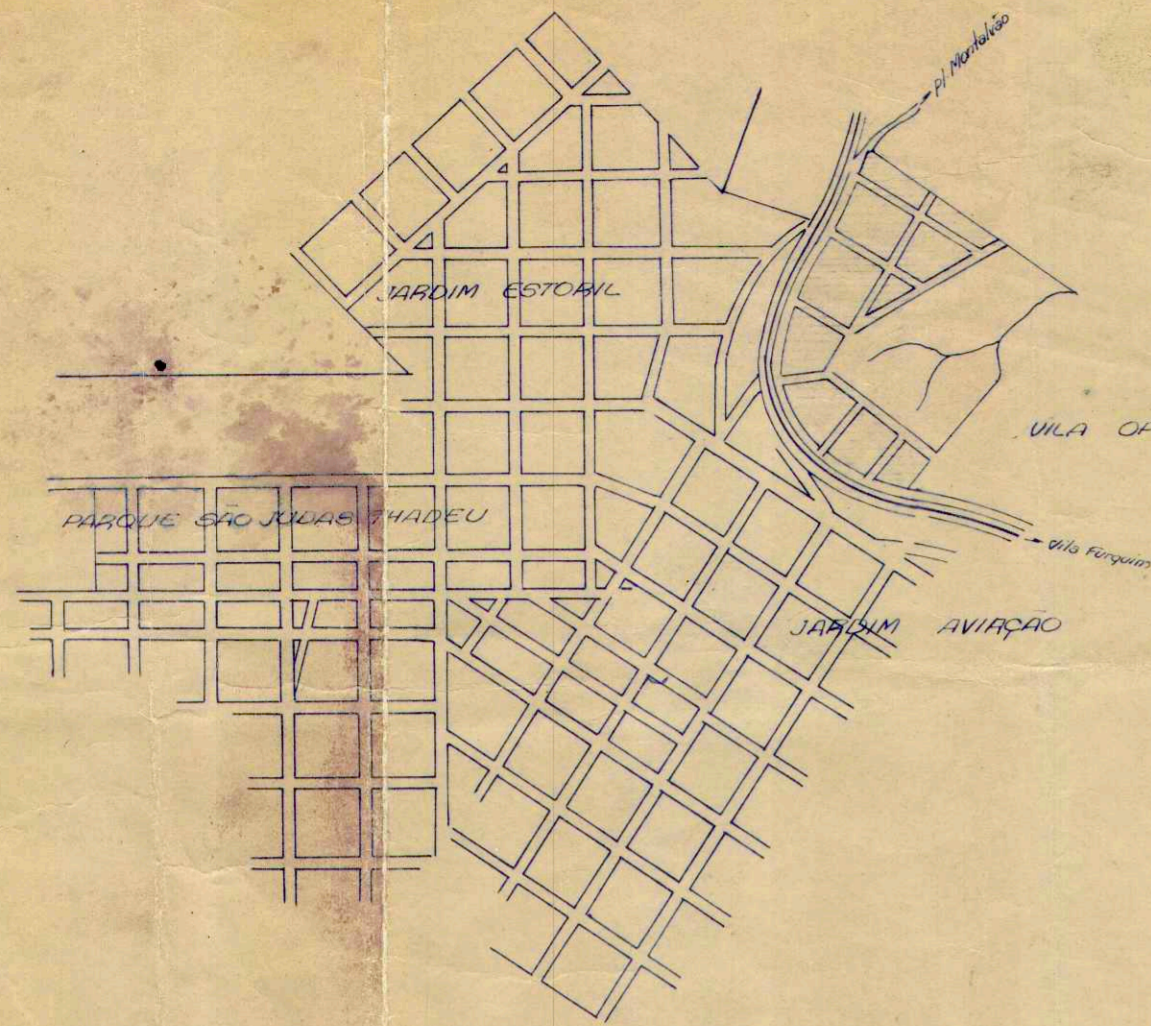

MAQUINA DE ALGODÃO
ESTEVES IRMAOS

STANDARD OIL
COMP. OF BRASIL

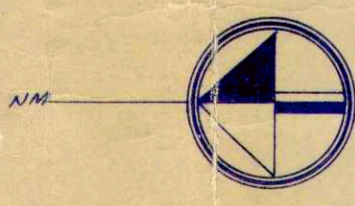


TABELA DAS ÁREAS

QUADRA	LOTES	ÁREA
A	9	5.349 m ²
B	8	2.577 m ²
C	18	5.823 m ²
D	14	4.136 m ²
E	23	8.026 m ²
F	19	6.602 m ²
G	18	6.497 m ²
H	16	4.798 m ²
I	7	2.393 m ²
132 LOTES		14.201 m ²

ÁREA MÉDIA POR LOTE = 334,556 m²

TOTAL DA ÁREA	ÁREA	Porcentagem
LOTEAMENTO	14.251 m ²	46,70%
PRAÇA	1.187 m ²	0,12%
CHACARAS	36.810 m ²	38,08%
RUAS	14.602 m ²	15,10%
TOTAL	96.800 m ²	100,00%

59

Cópia fiel da planta de JARDIM GUANABARA Arquivada
No Ispedecia.

Eng. Diretor de Div. de Exec. de Obras

Antônio Saito
DESENHISTA TÉCNICO

20 Outubro 64

REPETIDO MUNICIPAL