

PROJETO:
REGULARIZAÇÃO DE LOTEAMENTO

DENOMINAÇÃO:
JARDIM MORISHITA

PROPRIETÁRIO:
JORGE WADA E OUTRO

PRES. PRUDENTE SP

ESCALA 1:1.000

UBAÇÃO:



DECLARO QUE A APROVAÇÃO DO PROJETO POR PARTE DA PREFEITURA NÃO IMPLICA NO RECONHECIMENTO DO DIREITO DE PROPRIEDADE DO TERRENO.

Jorge Wada
PROPRIETÁRIO:
JORGE WADA E OUTRO

ÁREAS:


LOTES	14.510,50 m ²
RUA	2.178,00 m ²
TOTAL	16.688,50 m ²

Alfredo Noboru Morishita
AUTOR DO PROJETO E RESPONSÁVEL:
ALFREDO NOBORU MORISHITA
ENGE CIVIL CREA 1.489/D 6ª REGIÃO

Aprovado

Prefeitura Municipal "Paço Florivaldo Leal"
Presidente Prudente, 27/01/86

Marcelino
Engº Diretor do Departamento de Obras e Viação

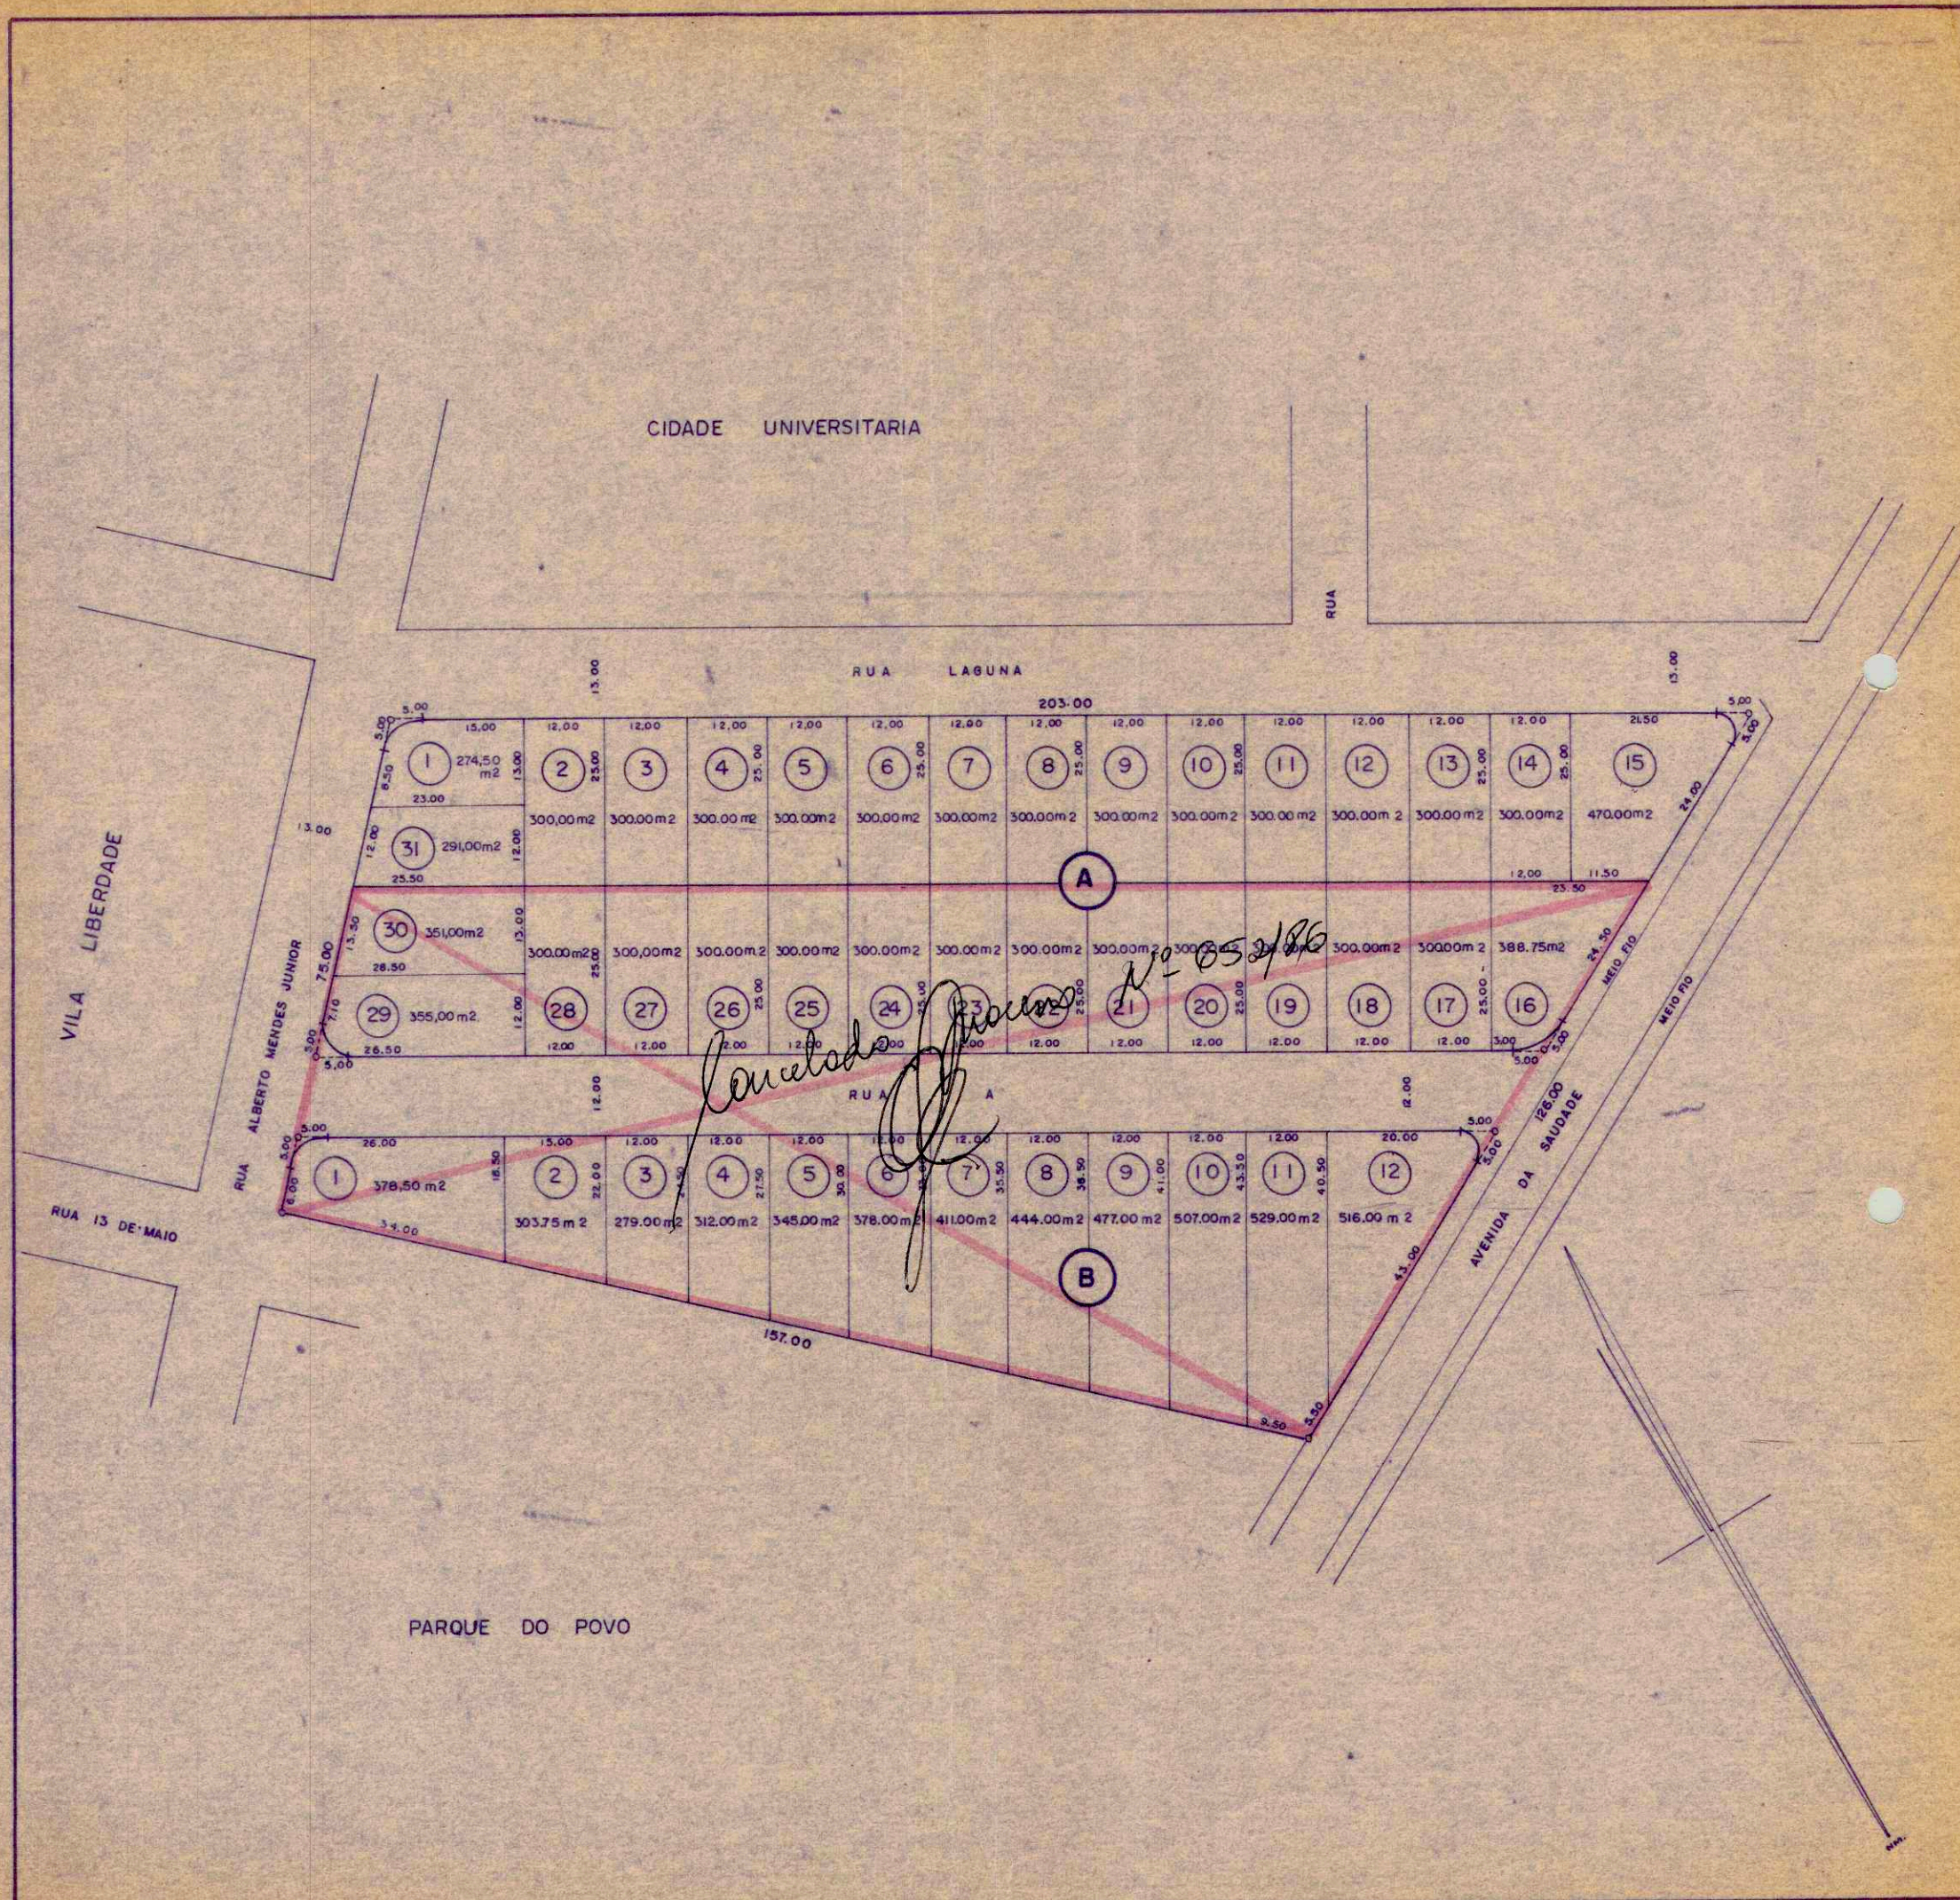

PARQUE DO POVO