JARDIM PAULISTANO

PRESIDENTE PRUDENTE

ESCALA 1:1000

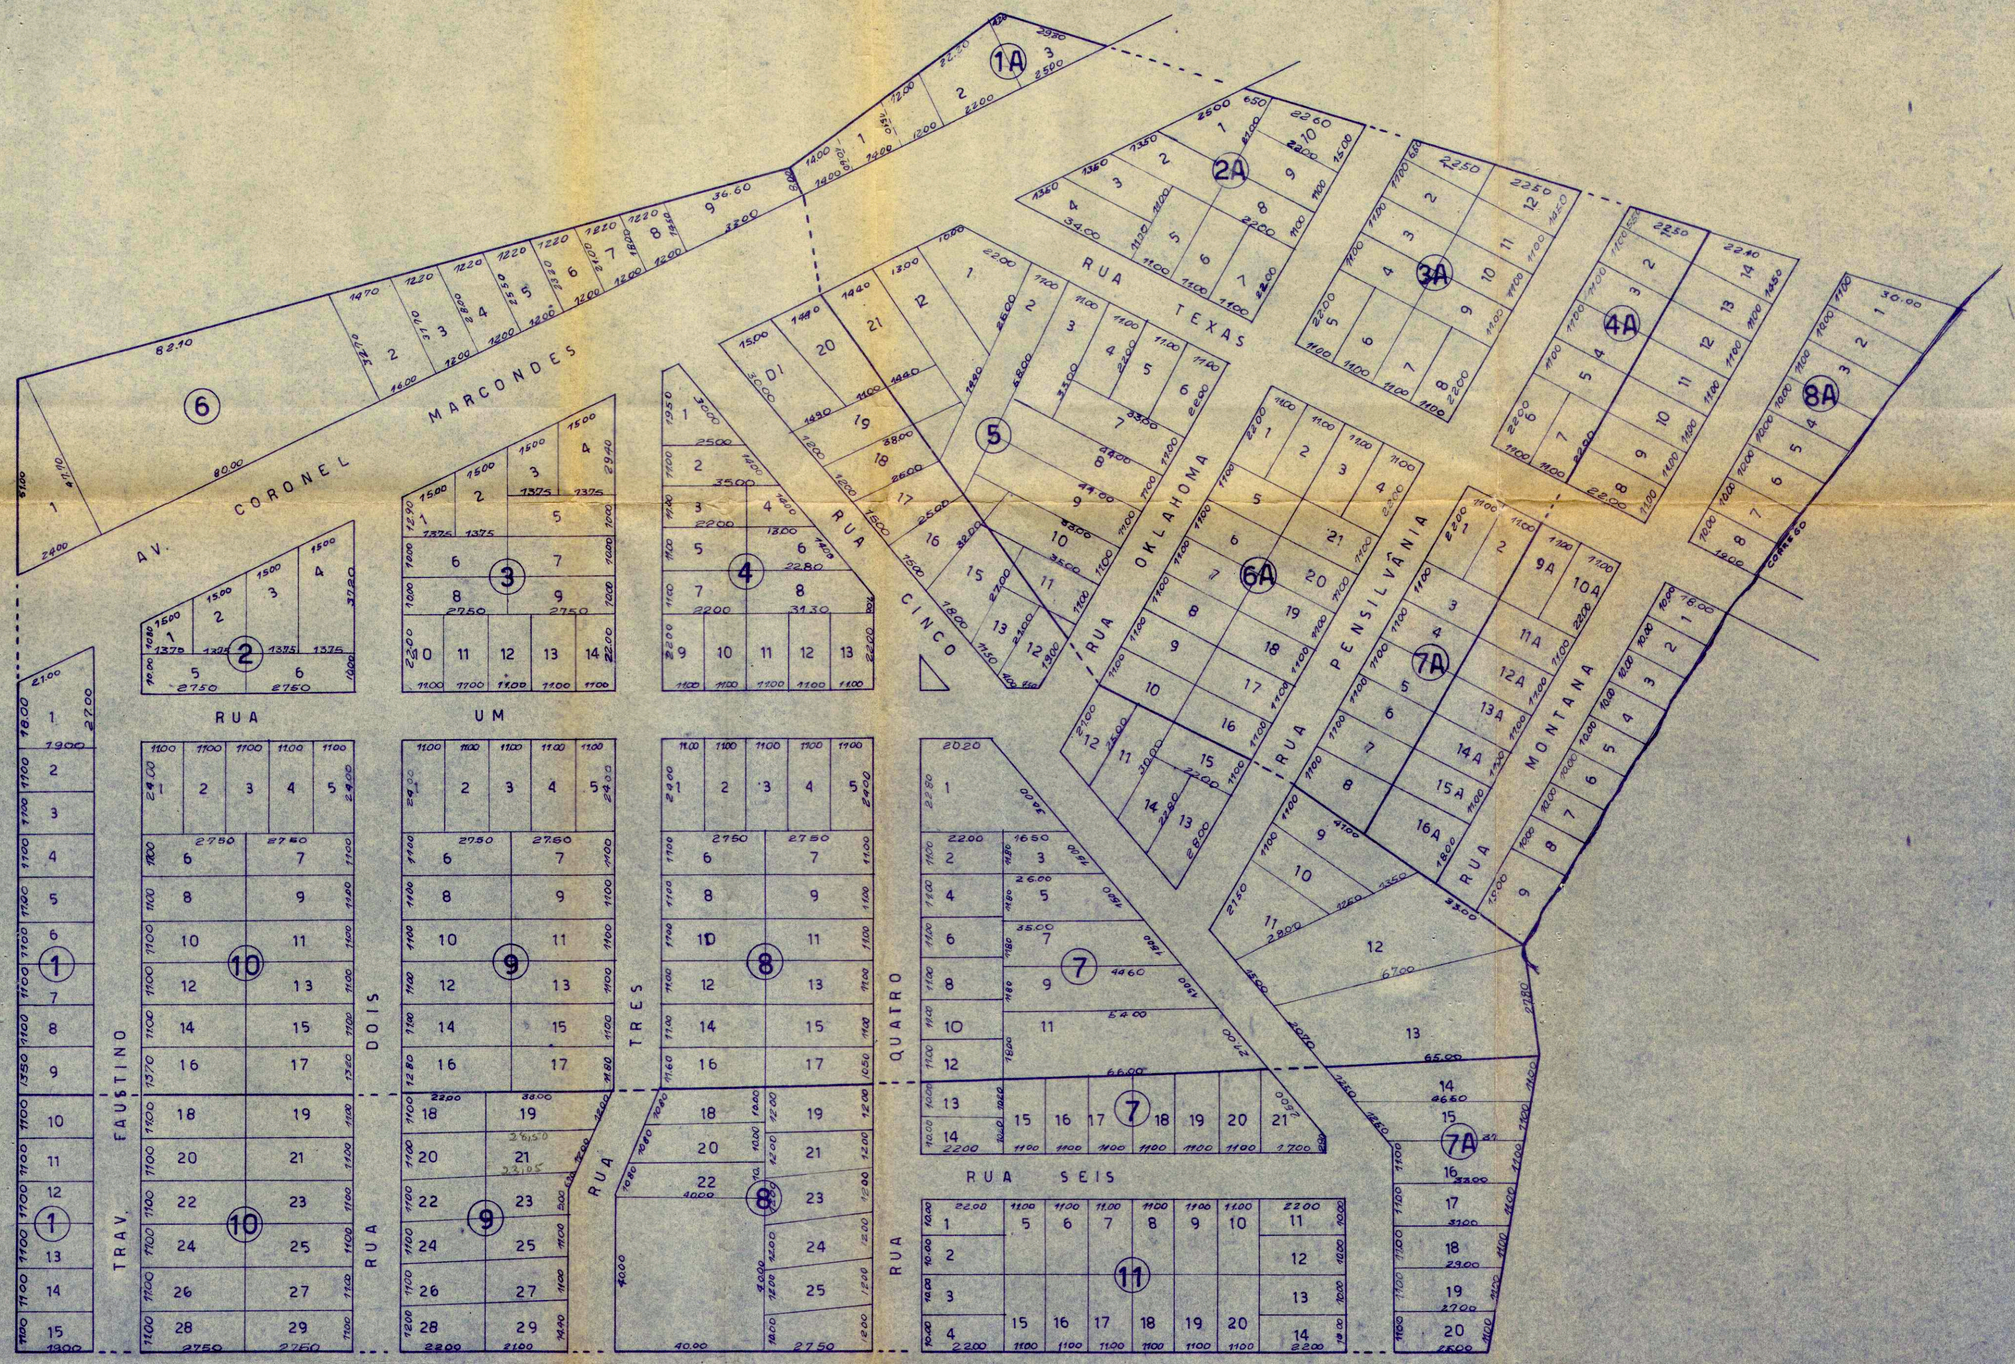

D. O. V. Prefeitura Municipal da Presidente Prudente	Desenho Nº 526
Projeto: COPIA FIEL DA PLANTA JARDIM PAULISTANO	Escala 1:1000
PREFEITO / ENGENHEIRO	Data 19-4-68