
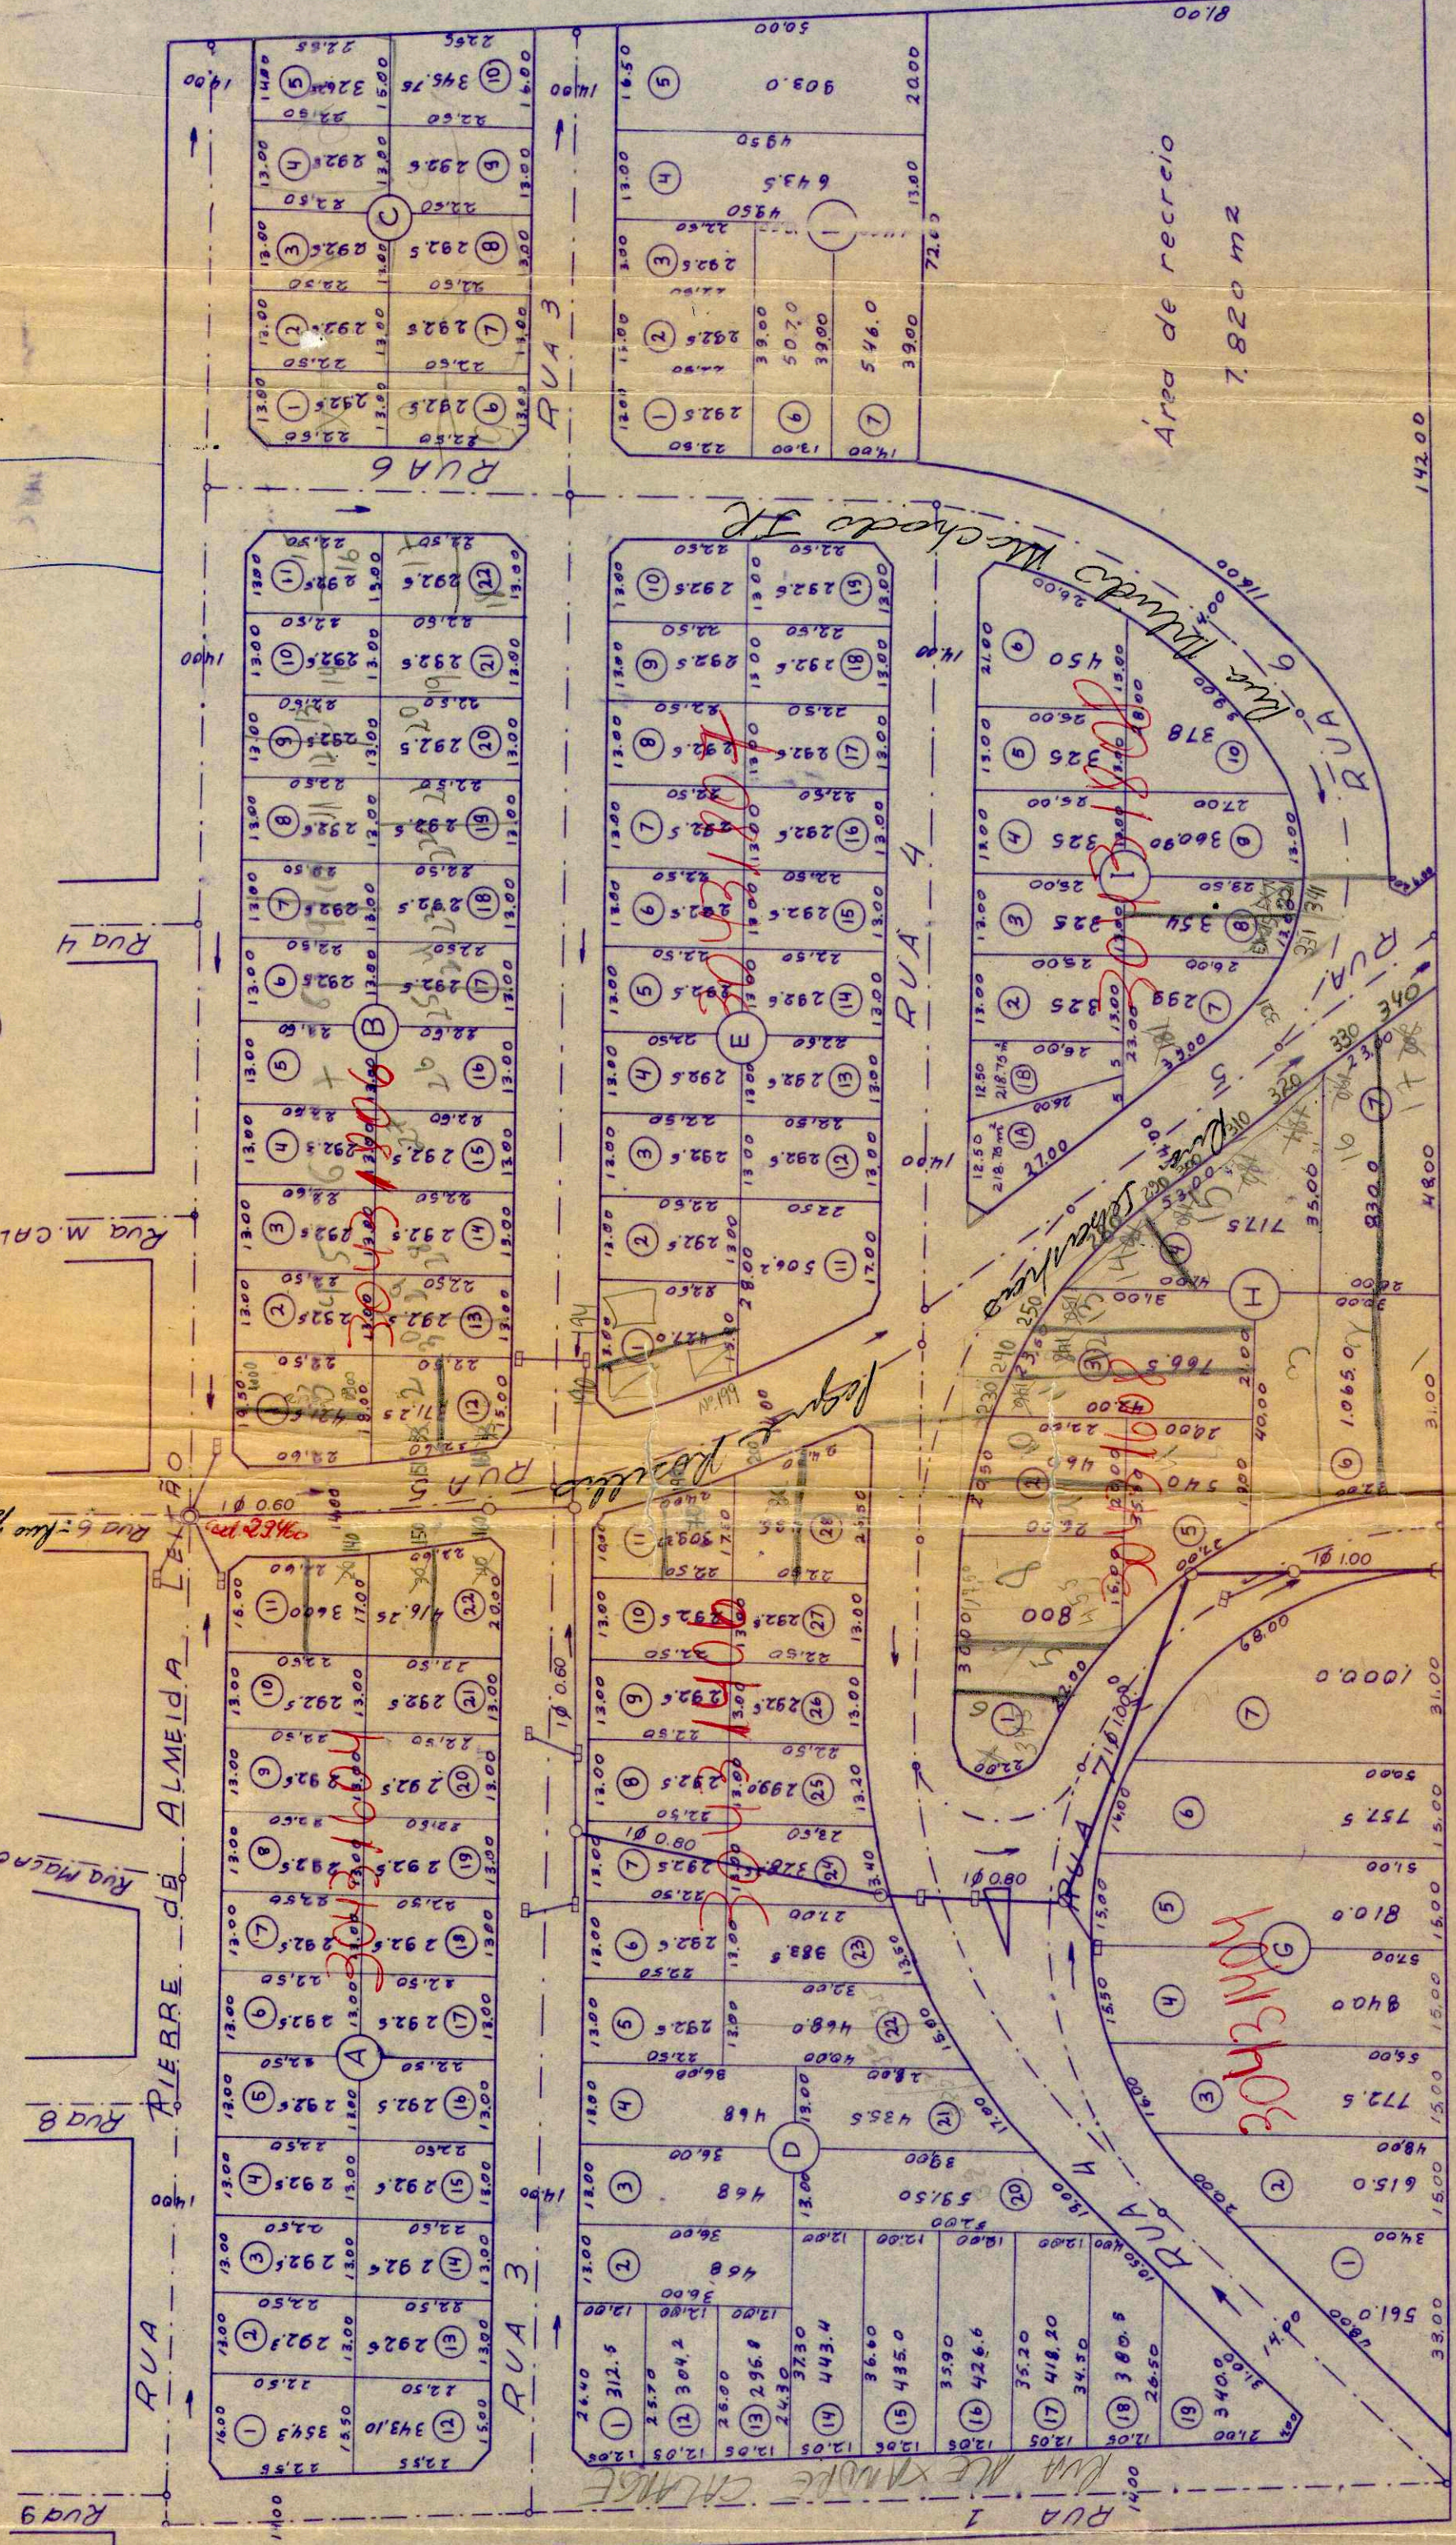
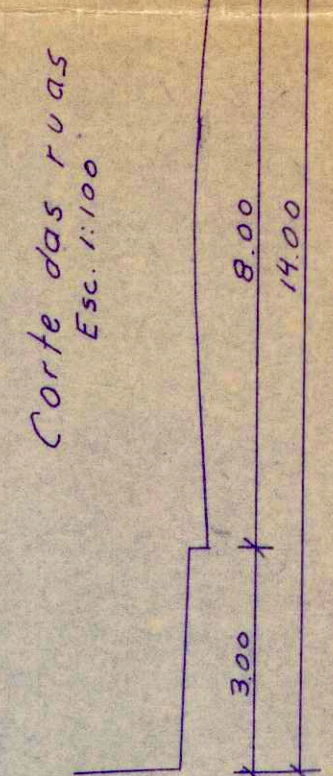


Projeto de loteamento - Prolongamento -
JARDIM PLANALTO


Proprietario:
ABDOM MIRANDA GALLINDO
 Pres. Prudente

Áreas
 Lotes 50303,92 m² = 64,327 %
 Ruas 20.07608 m² = 25,673 %
 Área recreio 782000 m² = 10,000 %
 7820000 m² = 100,000 %

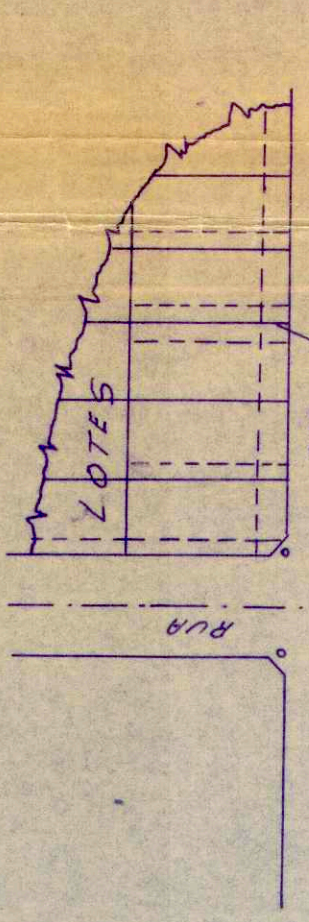

Planta - Esc. 1:1000

Lotus

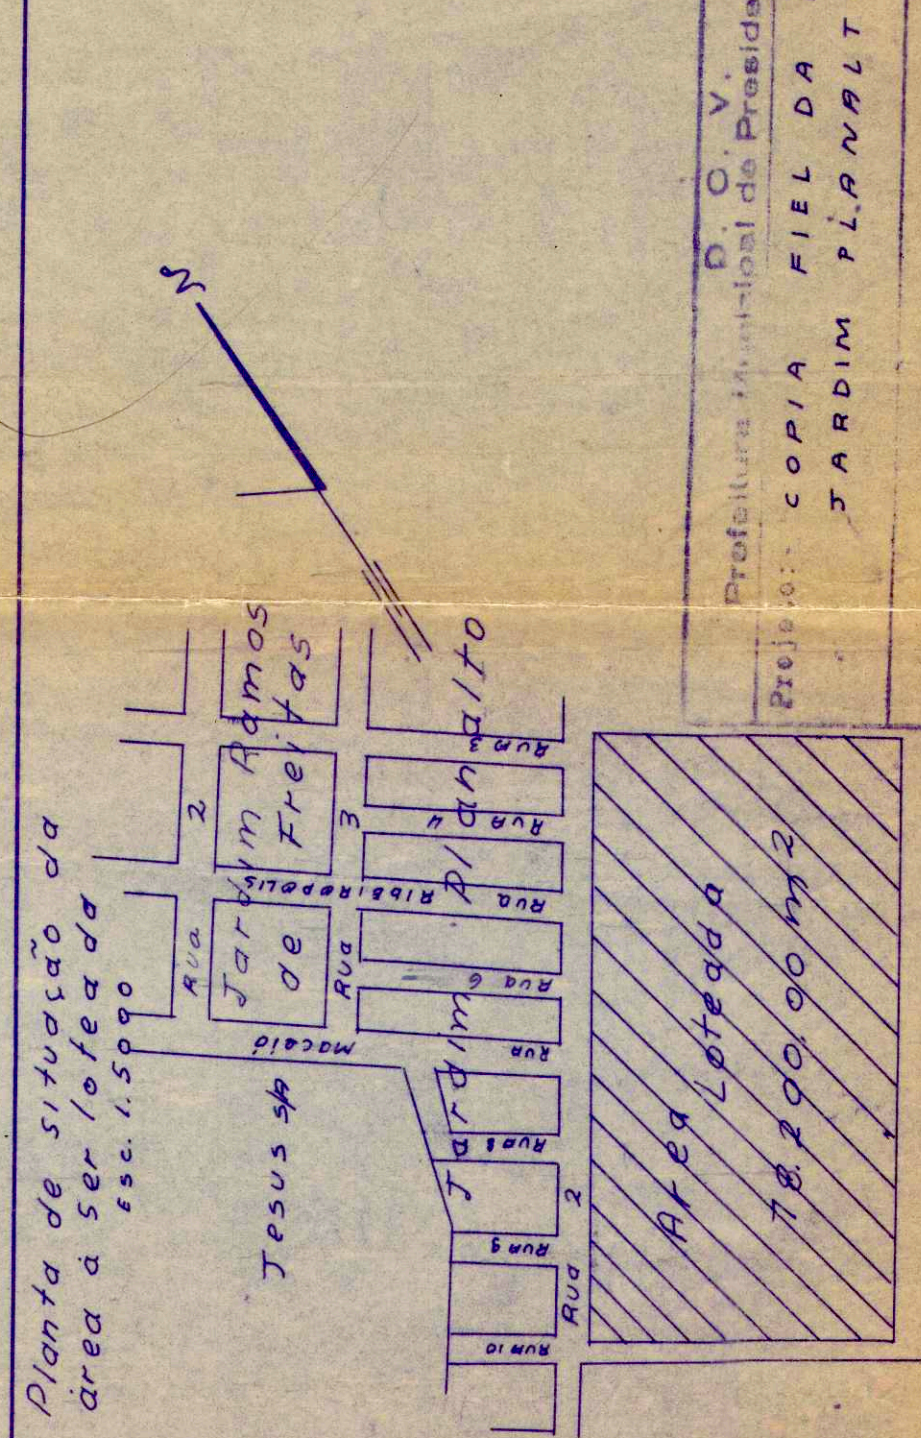

Desenho No 771
 Projeto: COPIA FIEL DA PLANTA DO JARDIM PLANALTO
 Escala 1:1000
 Data 25-1-73
 INGENHEIRO JOSÉ MARIA G. COELHO
 PREFEITO
 Prefeitura Municipal de Presidente Prudente
 D. O. V.