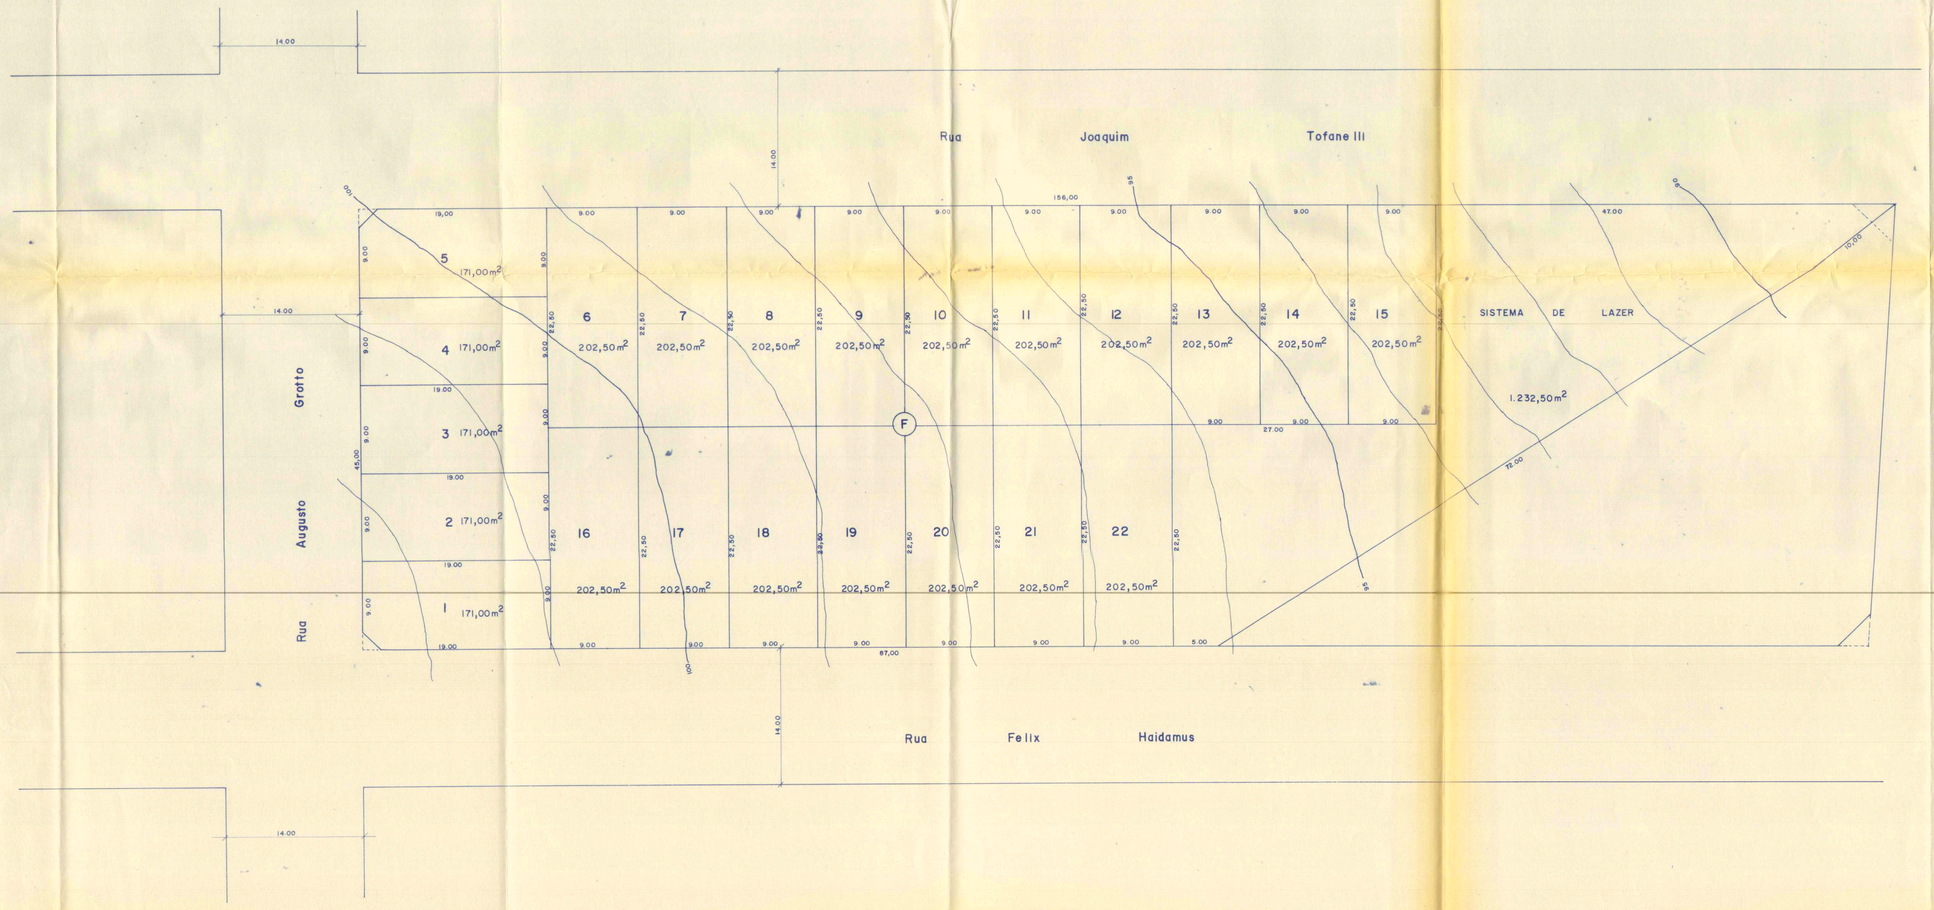

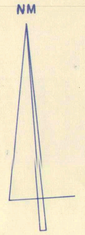

CROQUI

FORMATO 1.050 mm x 450 mm
FOLHA AU _ 06/D

PROJETO DESMEMBRAMENTO DE UMA ÁREA

PROPRIETÁRIO PRUDENCO _ COMP. PRUD. DE DESENVOLV.

LOCAL JARDIM SABARÁ

CIDADE PRES. PRUDENTE _ SP.

ESCALA 1 : 250

SITUAÇÃO

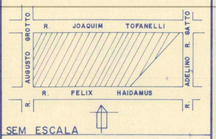

SEM ESCALA

ÁREAS

LOTEADA ..... 4. 297,50 m²

SISTEMA DE LAZER..... 1. 232,50 m²

TOTAL..... 5. 530,00 m²

PROPRIETÁRIO

RESPONSÁVEL TÉCNICO

APROVADO

Prefeitura Municipal "Paço Florivaldo Leal"
Presidente Prudente, 22/01/1991
Eng. José Roberto Vieira Lins
Engenheiro Civil

DEFERIDO

Prefeitura Municipal "Paço Florivaldo Leal"
Presidente Prudente, 22/01/1991
Fls.
Eng. JOSÉ ROBERTO VIEIRA LINS
Engenheiro de Planejamento
Rubr. do Proj.

CETESB / CMP
22/00005/91