

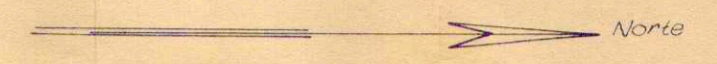
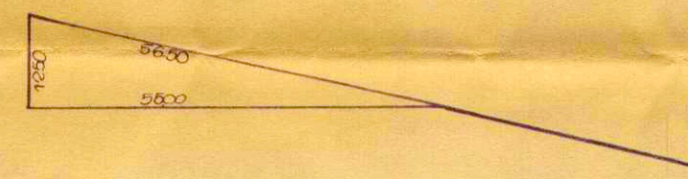
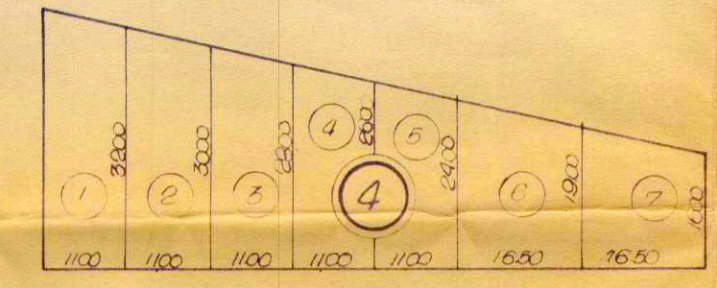


# PLANTA DO: JARDIM SANTA TEREZA






PRES. PRUDENTE  
ESC: 1:1000

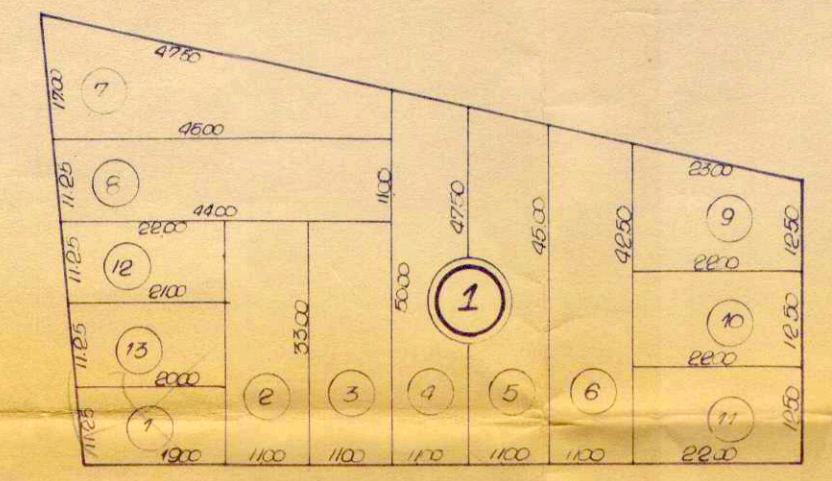






Planta de situação  
escala 1:1000

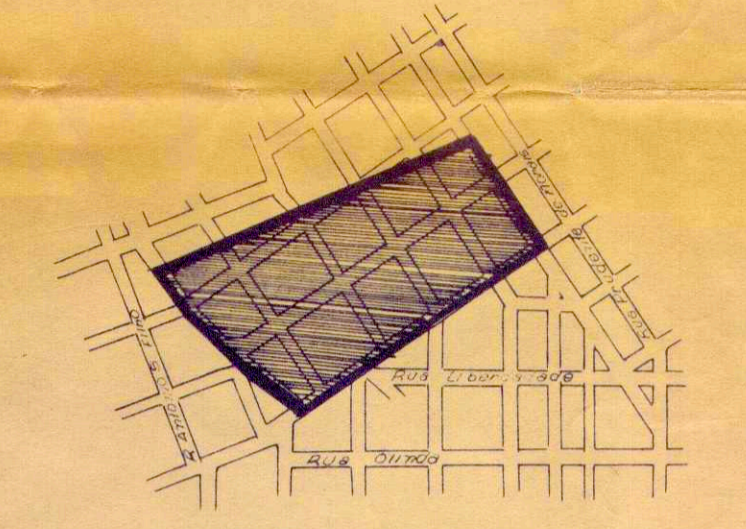

RUA GARCIA PAES

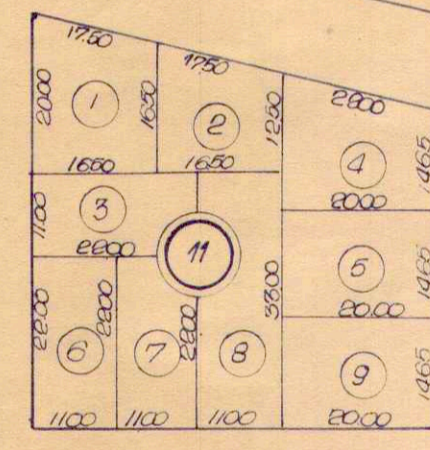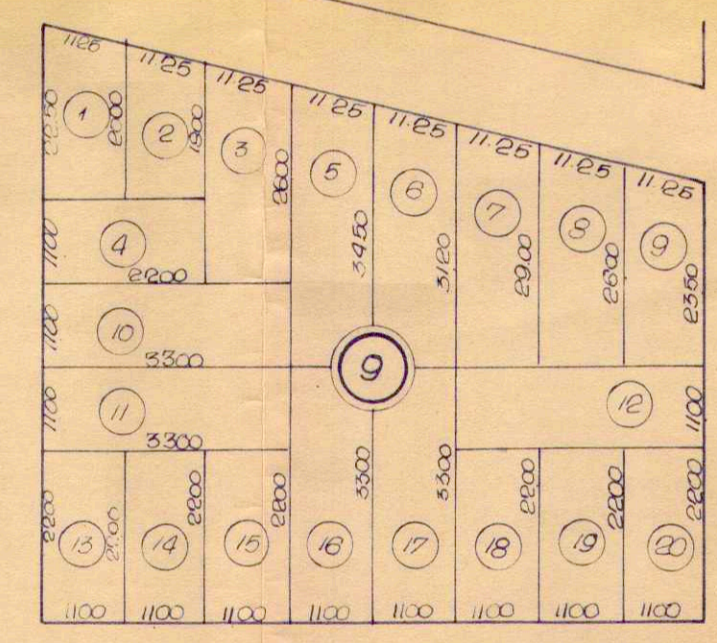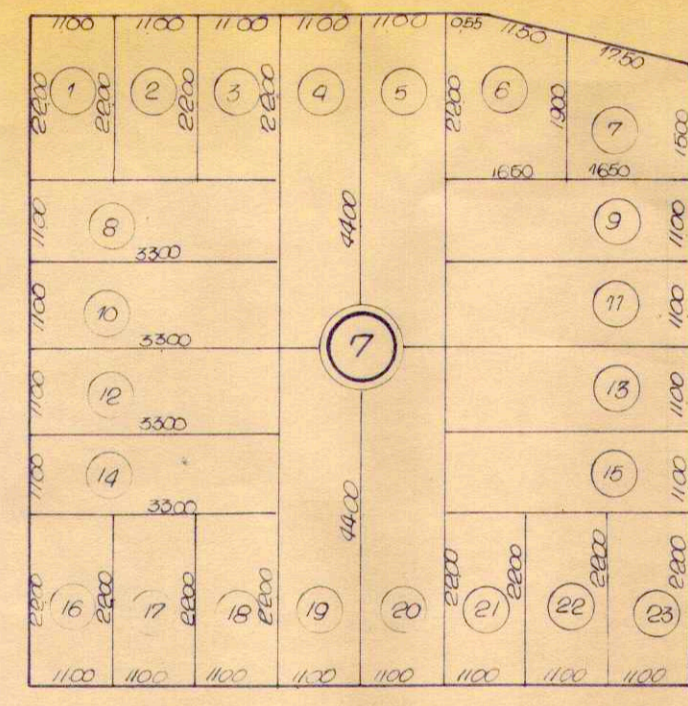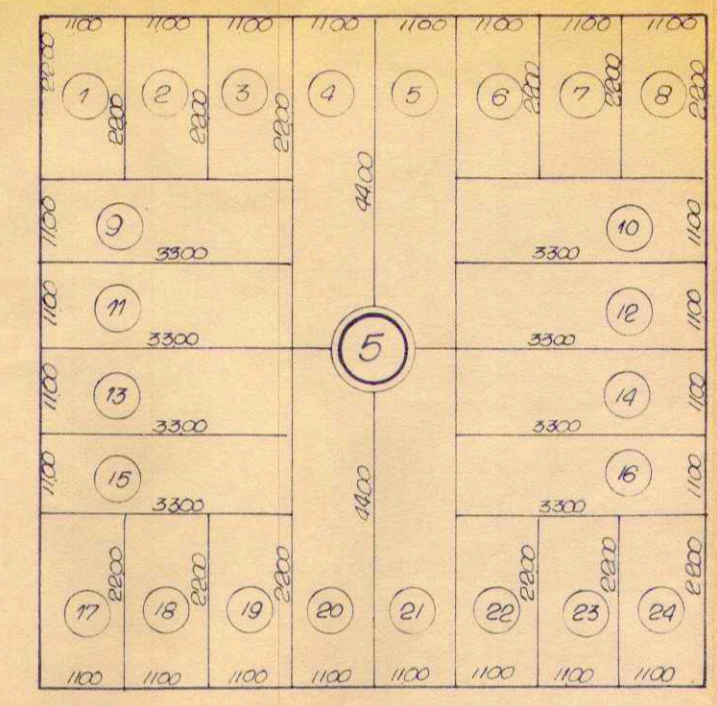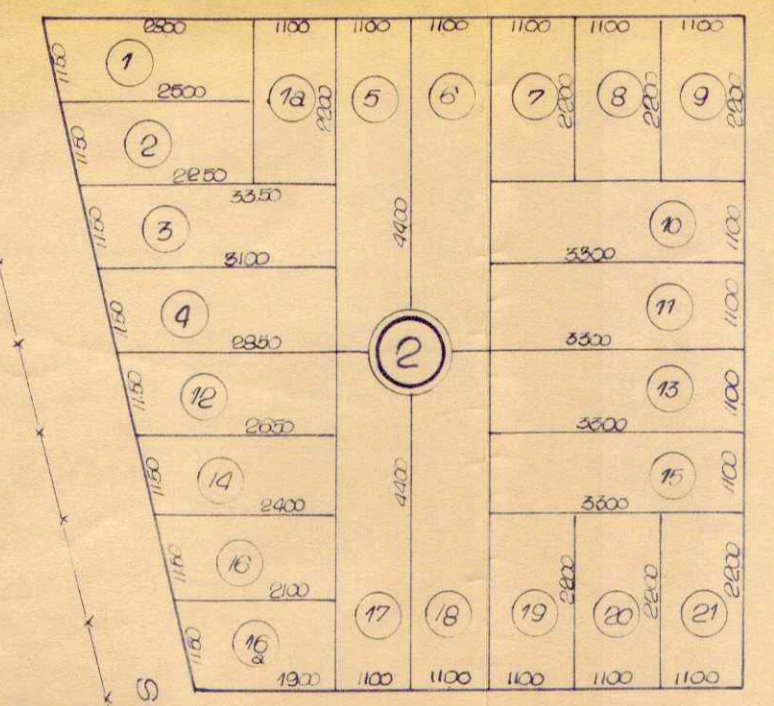

RUA DAS  
ESMERALDAS

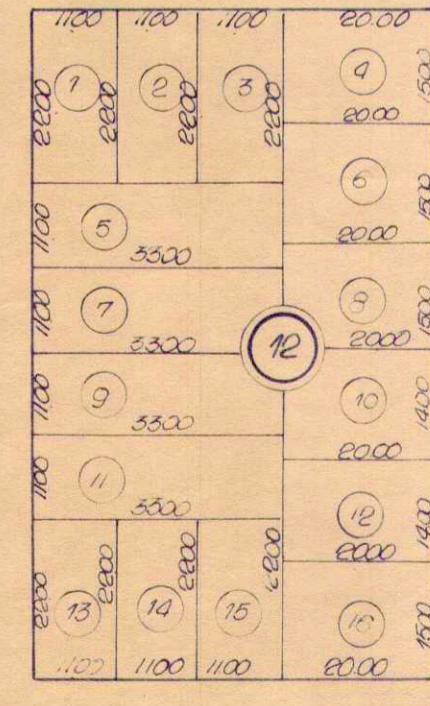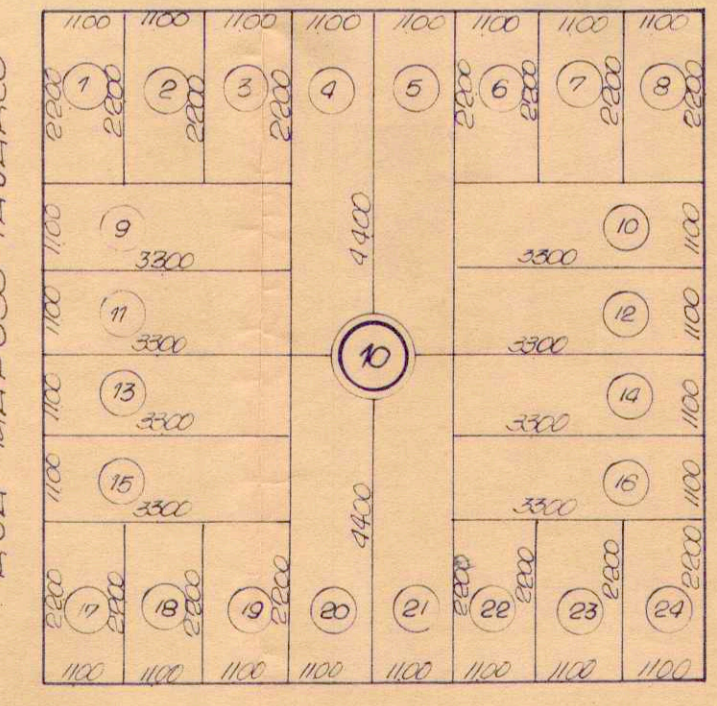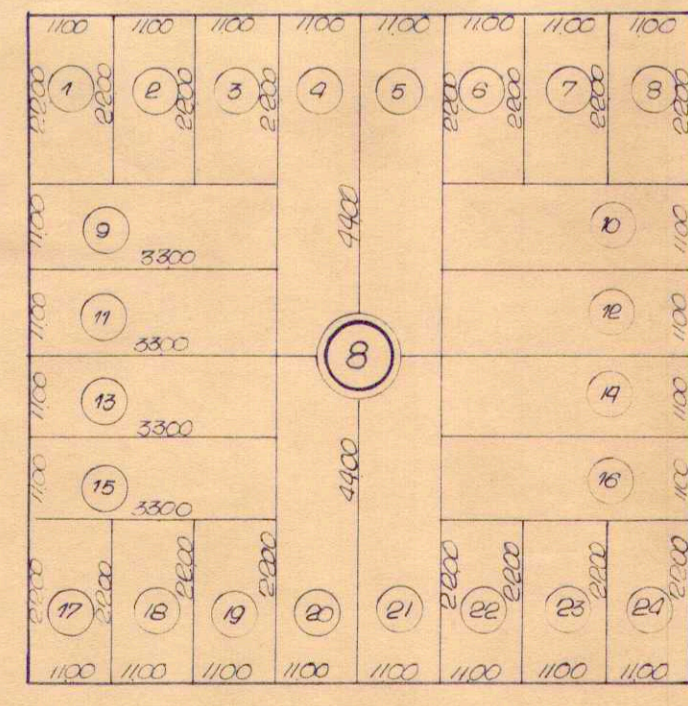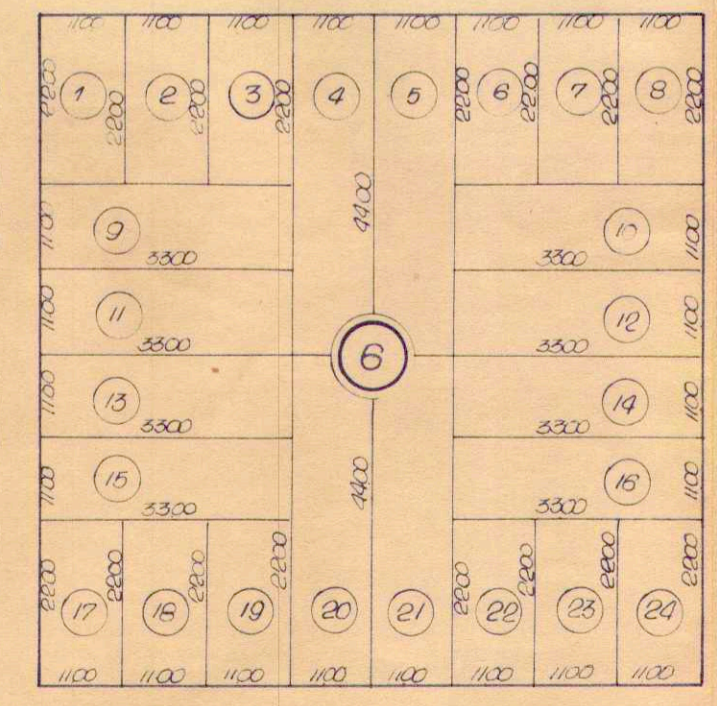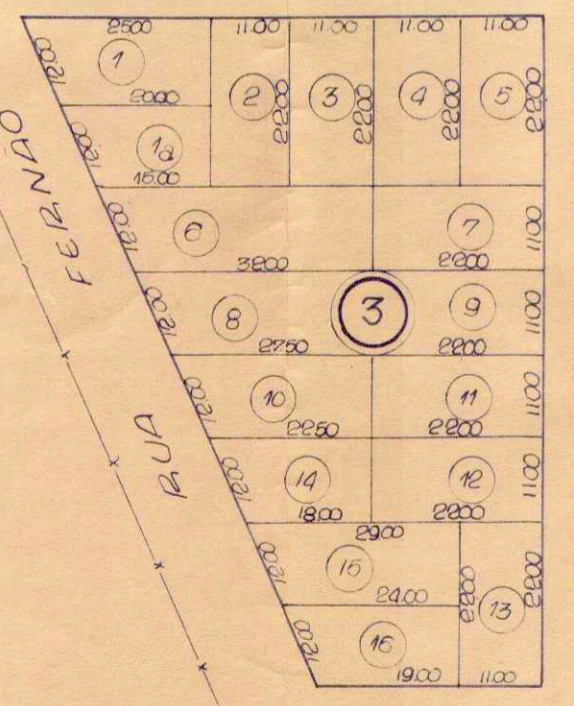

RUA DIAS  
FERNAND  
RUA

RUA DOS PAULISTAS

RUA BOBBA GATO

RUA BAFOSO TAVARES

RUA PASCOAL MOREIRA

RUA CICERO E BARROS

11.38.1  
92.0

P. O. V. Prefeitura Municipal de Presidente Prudente		468
Projeto: COPIA FIEL DA PLANTA DO JARDIM SANTA TEREZA		escala 1:1000
PREFEITO	ENGENHEIRO	11-9-1967