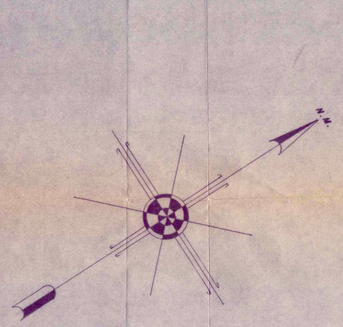

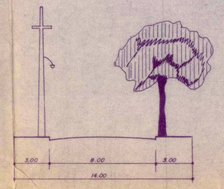

PERFIL TRANSVERSAL DAS RUAS ESCALA 1:200

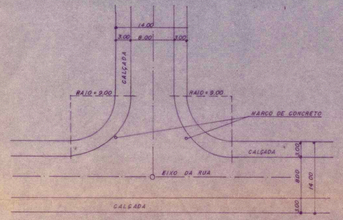

DETALHE DOS CRUZAMENTOS, ESCALA 1:50

PASTAGENS

COLÉGIO ANGLO PRUDENTINO

SOCIEDADE CIVIL DE EDUCAÇÃO PRUDENTINA LTDA (SUCESSOR DE JOSÉ INÁCIO E JOSÉ RODRIGUES)

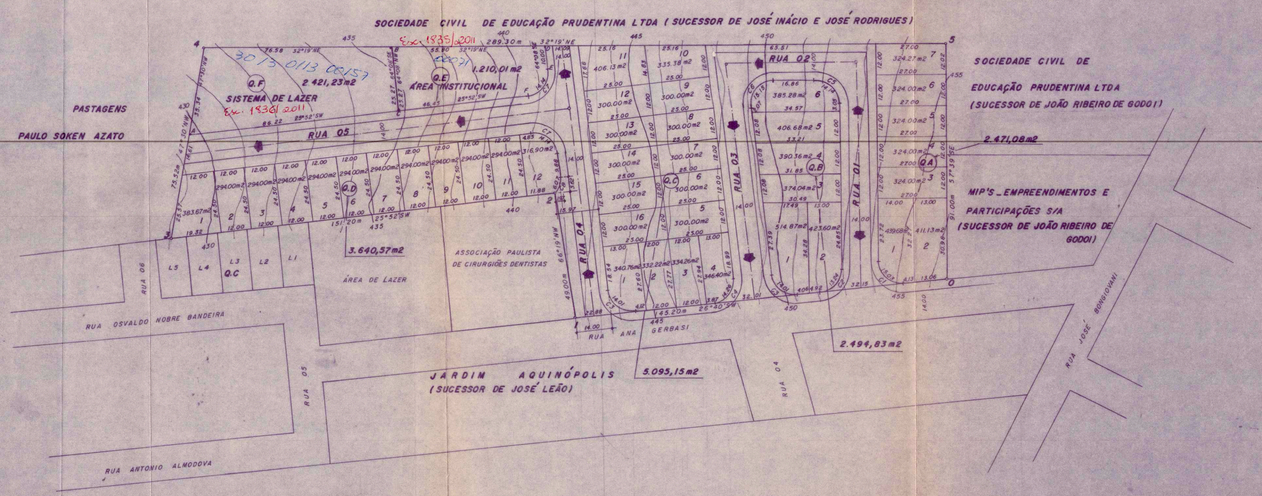

CÓRREGO SALTINHO

PASTAGENS

PAULO SOKEN AZATO

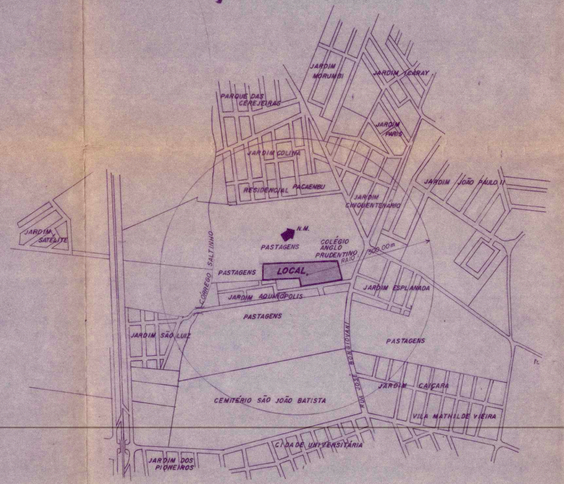

SITUAÇÃO S/ ESCALA

OBS: FICA CONSTITUÍDA UMA PASSAGEM DE SERVIDÃO DE 1,50m DE LARGURA, DA FRENTE AOS FUNDOS DO LOTE A MONTANTE SOBRE A JUSANTE COM A FINALIDADE DE ESCOAMENTO DE ESGOTOS

QUADRO DE INFORMAÇÕES

Nº DE QUADRAS	06
Nº DE LOTES	41
LOTE MAIOR	514,87m2
LOTE MENOR	294,00m2
Nº DE RUAS	03
Nº DE SISTEMA DE LAZER	01
Nº DE ÁREA INSTITUCIONAL	01
LOTE DE MENOR DECLIVIDADE	L.7, Q.A
LOTE DE MAIOR DECLIVIDADE	L.2, Q.C

QUADRO DE ELEMENTOS DAS CURVAS

CURVAS (C)	TANGENTE (m)	ÂNGULO CENTRAL (° ' ")	RAIO (m)	ÁREA DO SETOR (m2)	COMP DA CURVA (m)
C1	9.94	95°41'	9.00	21.83	15.03
C2	8.14	84°19'	9.00	13.66	13.24
C3	8.88	89°12'	9.00	16.87	14.01
C4	9.13	90°48'	9.00	17.99	14.26
C5	9.01	90°00'	9.00	17.45	14.14
C6	10.07	96°27'	9.00	22.45	15.15
C7	9.00	90°00'	9.00	17.38	14.14
C8	5.62	38°38'	9.00	3.05	6.07

LOTEAMENTO URBANO (RESIDENCIAL E COMERCIAL) — FOLHA 01

PROJETO
URBANIZAÇÃO DE UMA ÁREA
DENOMINAÇÃO
PARQUE RESIDENCIAL ARAKI
PROPRIETÁRIO
JORGE ARAKI E OUTROS
LOCAL
RUA ANA GERBASI, EM ANEXO COM O BAIRRO JARDIM AQUINÓPOLIS
MUNICÍPIO
PRESIDENTE PRUDENTE
ESTADO
SÃO PAULO
ESCALA
1:1.000

P.M. P. Prudente
Fls. 1083 / 12
Fls. 34
Visto

SITUAÇÃO S/ESCALA

VIDE AO LADO

ÁREAS

DOS LOTES	13.701,63m2	58,61%
SISTEMA DE LAZER	2.421,23m2	10,01%
ÁREA INSTITUCIONAL	1.210,01m2	5,00%
RUAS	6.867,13m2	28,38%
TOTAL	24.200,00m2	100,00%

PREFEITURA MUNICIPAL DE PRESIDENTE PRUDENTE — DEPARTAMENTO DE PATRIMÔNIO E ARQUIVO

DECLARO QUE A APROVAÇÃO DO PROJETO NÃO IMPLICA NO RECONHECIMENTO POR PARTE DA PREFEITURA DO DIREITO DE PROPRIEDADE DO TERRENO.

PROPRIETÁRIO CIC Nº 006 499 478 - 87

AUTOR DO PROJETO E RESPONSÁVEL
KAZUO MAKIYAMA
ARQUITETO CREA: 12.472/D

ART. 759824

DESENHO: OMY

PREFEITURA MUNICIPAL DE PRESIDENTE PRUDENTE — DEPARTAMENTO DE PATRIMÔNIO E ARQUIVO

APROVADO
Prefeitura Municipal "Paço Florivaldo Leal"
Presidente Prudente, 04 / 06 / 1993
Cel. SERGIO KOJI RAYASHIDA
Diretor de Urbanismo

DEFERIDO
Prefeitura Municipal "Paço Florivaldo Leal"
Presidente Prudente, 04 / 06 / 1993
Engº. ROBERTO COSTA TENÓRIO
Assessor de Planejamento