

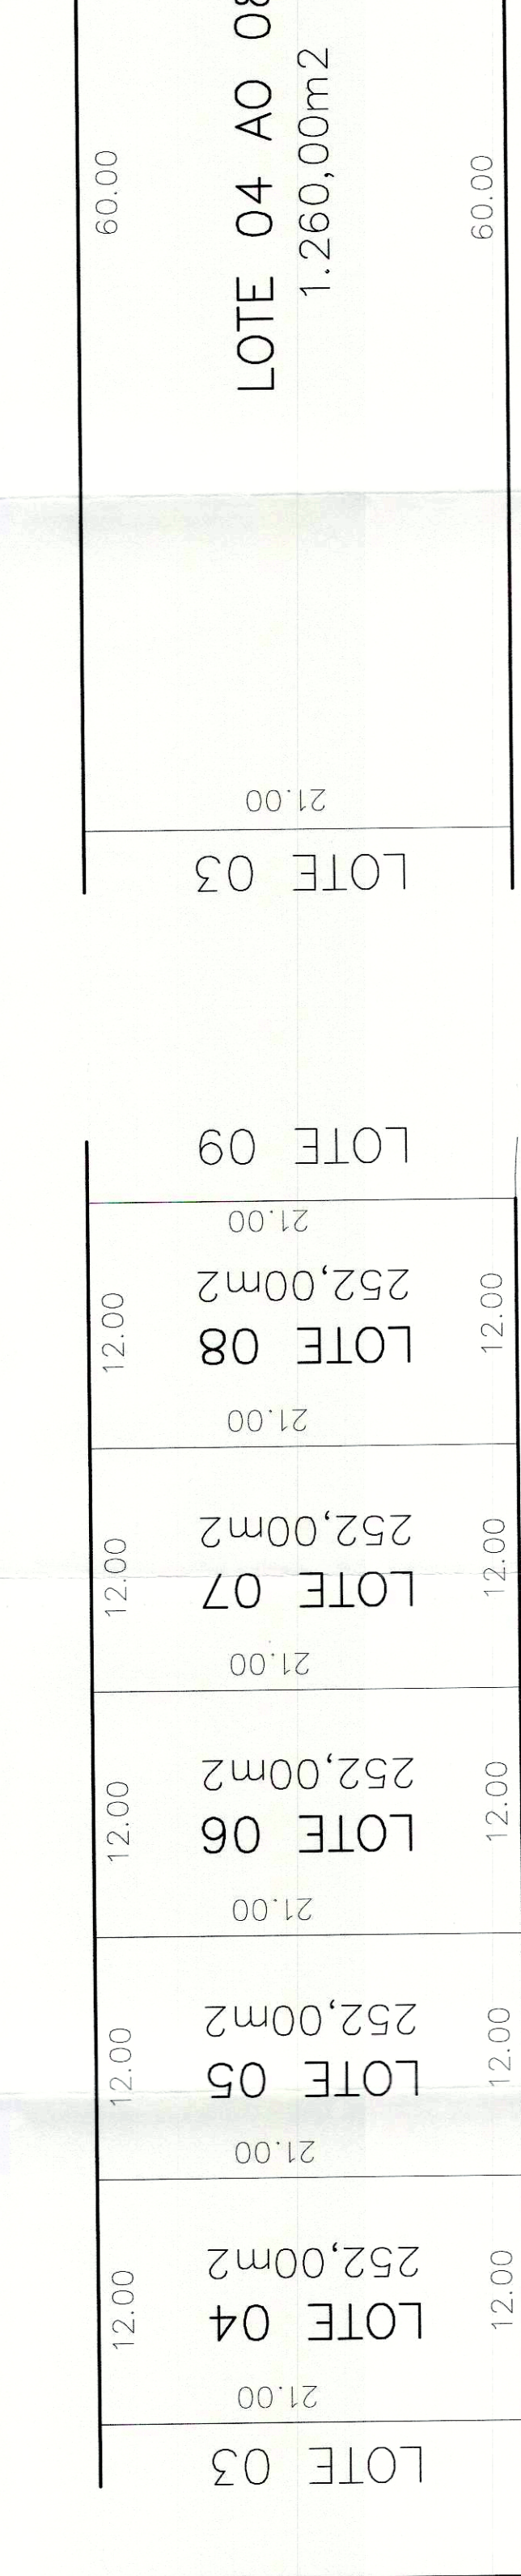


**SITUAÇÃO APÓS REMEMBRAMENTO**

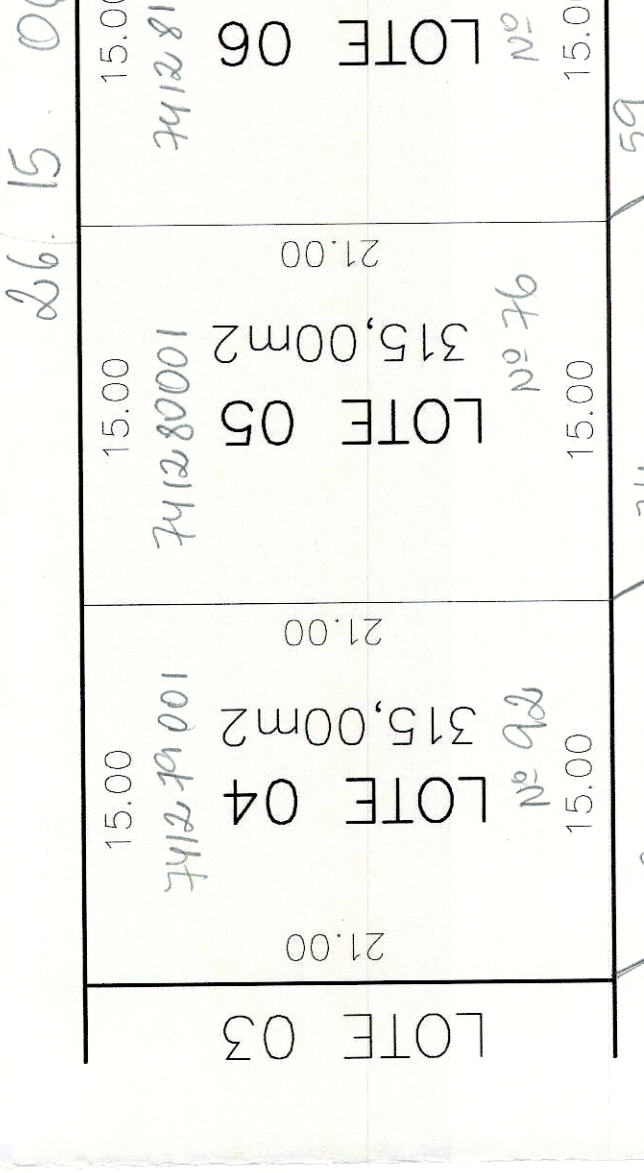

**SITUAÇÃO APÓS DESMEMBRAMENTO**

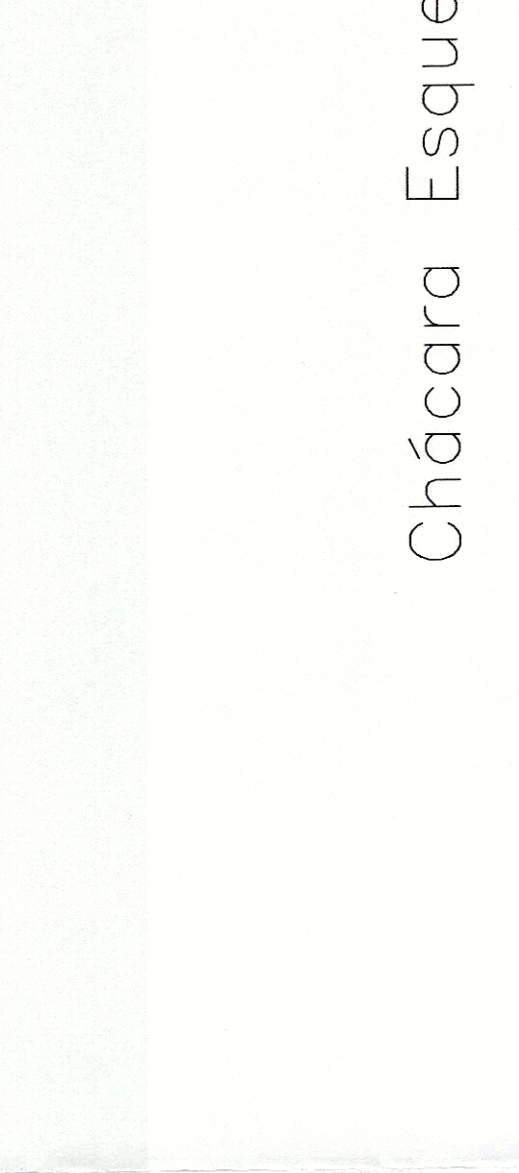

**SITUAÇÃO ATUAL**

LOTE 04	252,00 m2
LOTE 05	252,00 m2
LOTE 06	252,00 m2
LOTE 07	252,00 m2
LOTE 08	252,00 m2
<b>TOTAL</b>	<b>1260,00 m2</b>

**SITUAÇÃO APÓS DESMEMBRAMENTO**

LOTE 04 ao 08	1260,00 m2
---------------	------------

**SITUAÇÃO APÓS REMEMBRAMENTO**

LOTE 04	315,00 m2
LOTE 05	315,00 m2
LOTE 06	315,00 m2
LOTE 07	315,00 m2
<b>TOTAL</b>	<b>1260,00 m2</b>

**Lev. Planimétrico**

PROJETO Remembramento e Desmembramento de Lotes

PROPRIETÁRIO: **Incorporadora Mampoi Funada LTDA.**

LOCAL DA OBRA: **Rua 01 Lote 04 ao 08 da Quadra "C"**

BAIRRO: **Porto Seguro Residence**

CIDADE: **Presidente Prudente S.P**

ESCALA: **1/300**

**Situação s/ esc.**

Declaro que a aprovação deste projeto não implica no reconhecimento por parte da prefeitura no direito de propriedade do terreno

Proprietário: **Incorp. M. Funada Ltda.**  
CNPJ: 04.749.748/0001-42


Arquiteto e Responsável pelo Projeto: **Renato Yúcio Funada**  
C.R.C. 12.121/07 - OAB/SP - 12.121/07 - 12.121/07

**APROVADO**  
Prefeitura Municipal "Paco Fioravalo Leal"  
Pres. Prudente de 10 de 20 07

**DEFERIDO**  
Prefeitura Municipal "Paco Fioravalo Leal"  
Presidente Prudente de 10 de 20 07

Eng. Civil Cristiano Martins Domingos de Oliveira  
Secretaria Municipal de Planejamento, Desenvolvimento Urbano e Habitação

**JOSE ROBERTO VEIRA LINS**  
Eng. Civil CREA 051/162-781-3

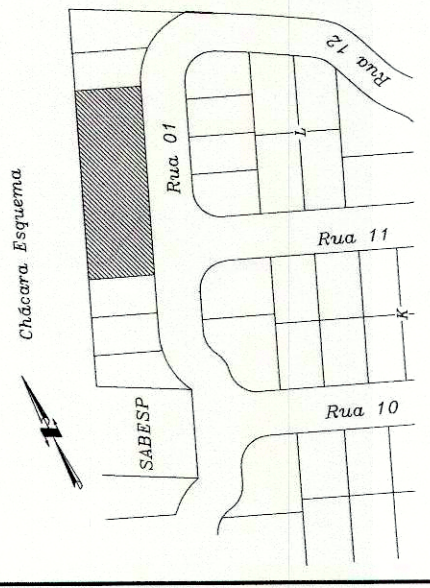

**Áreas**

**VIDE PROJETO**

