







Situação Atual

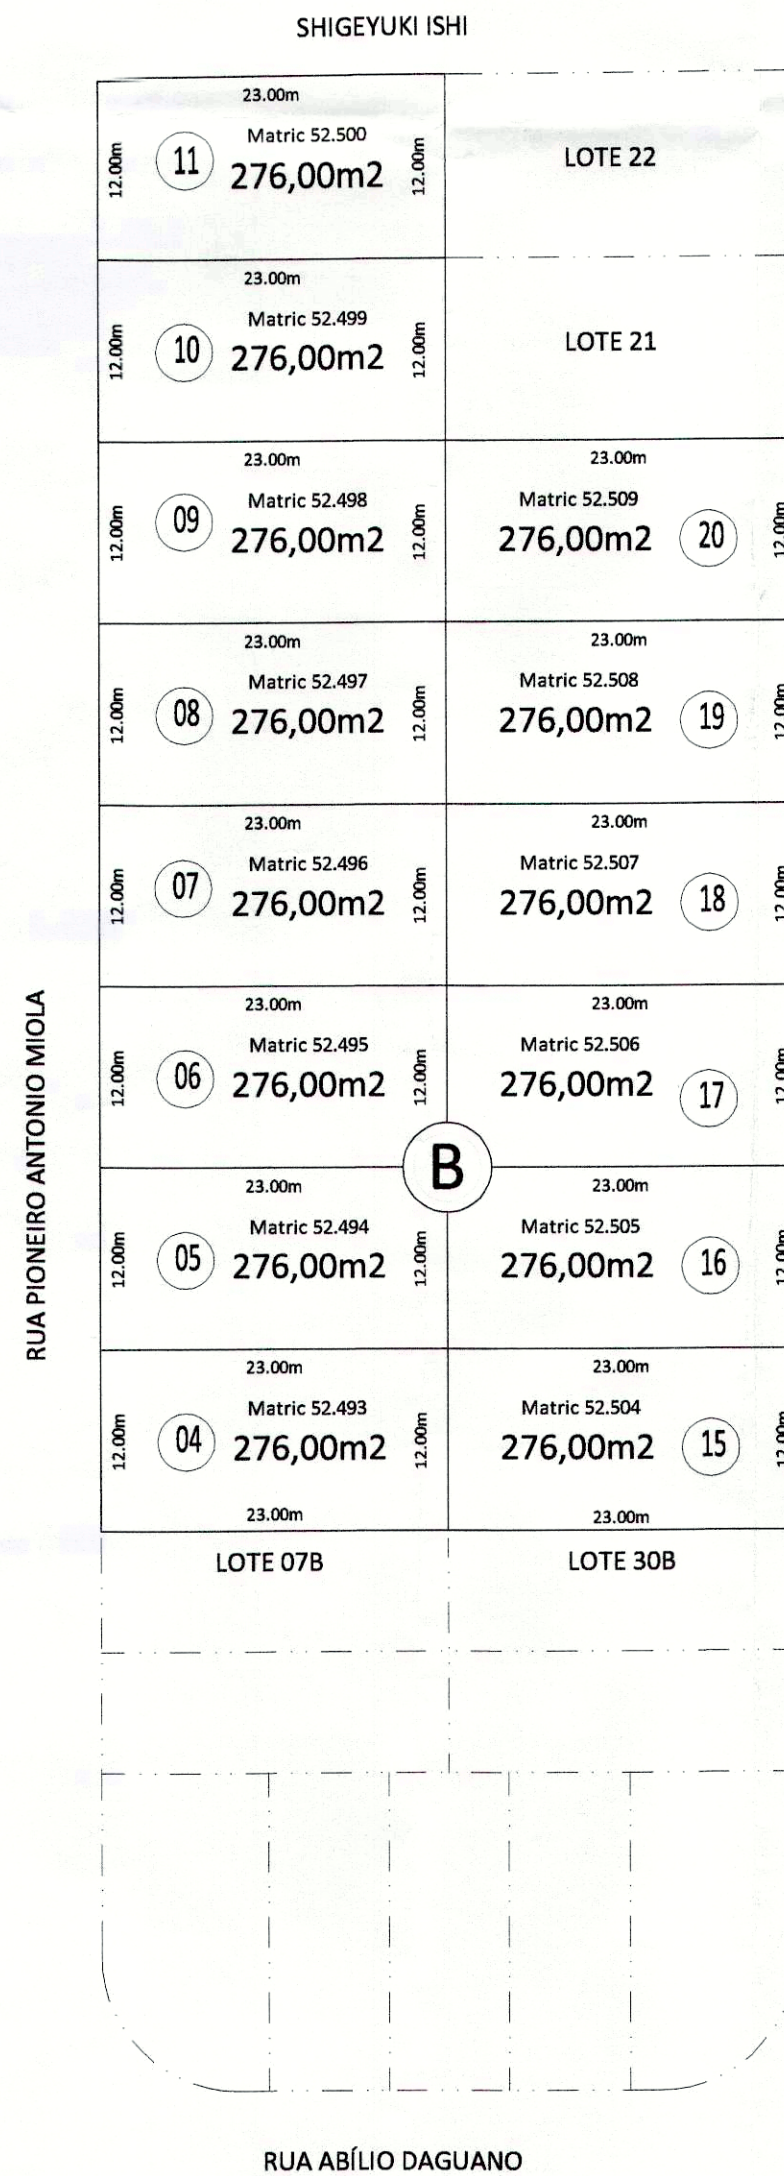

Situação Após Remembramento

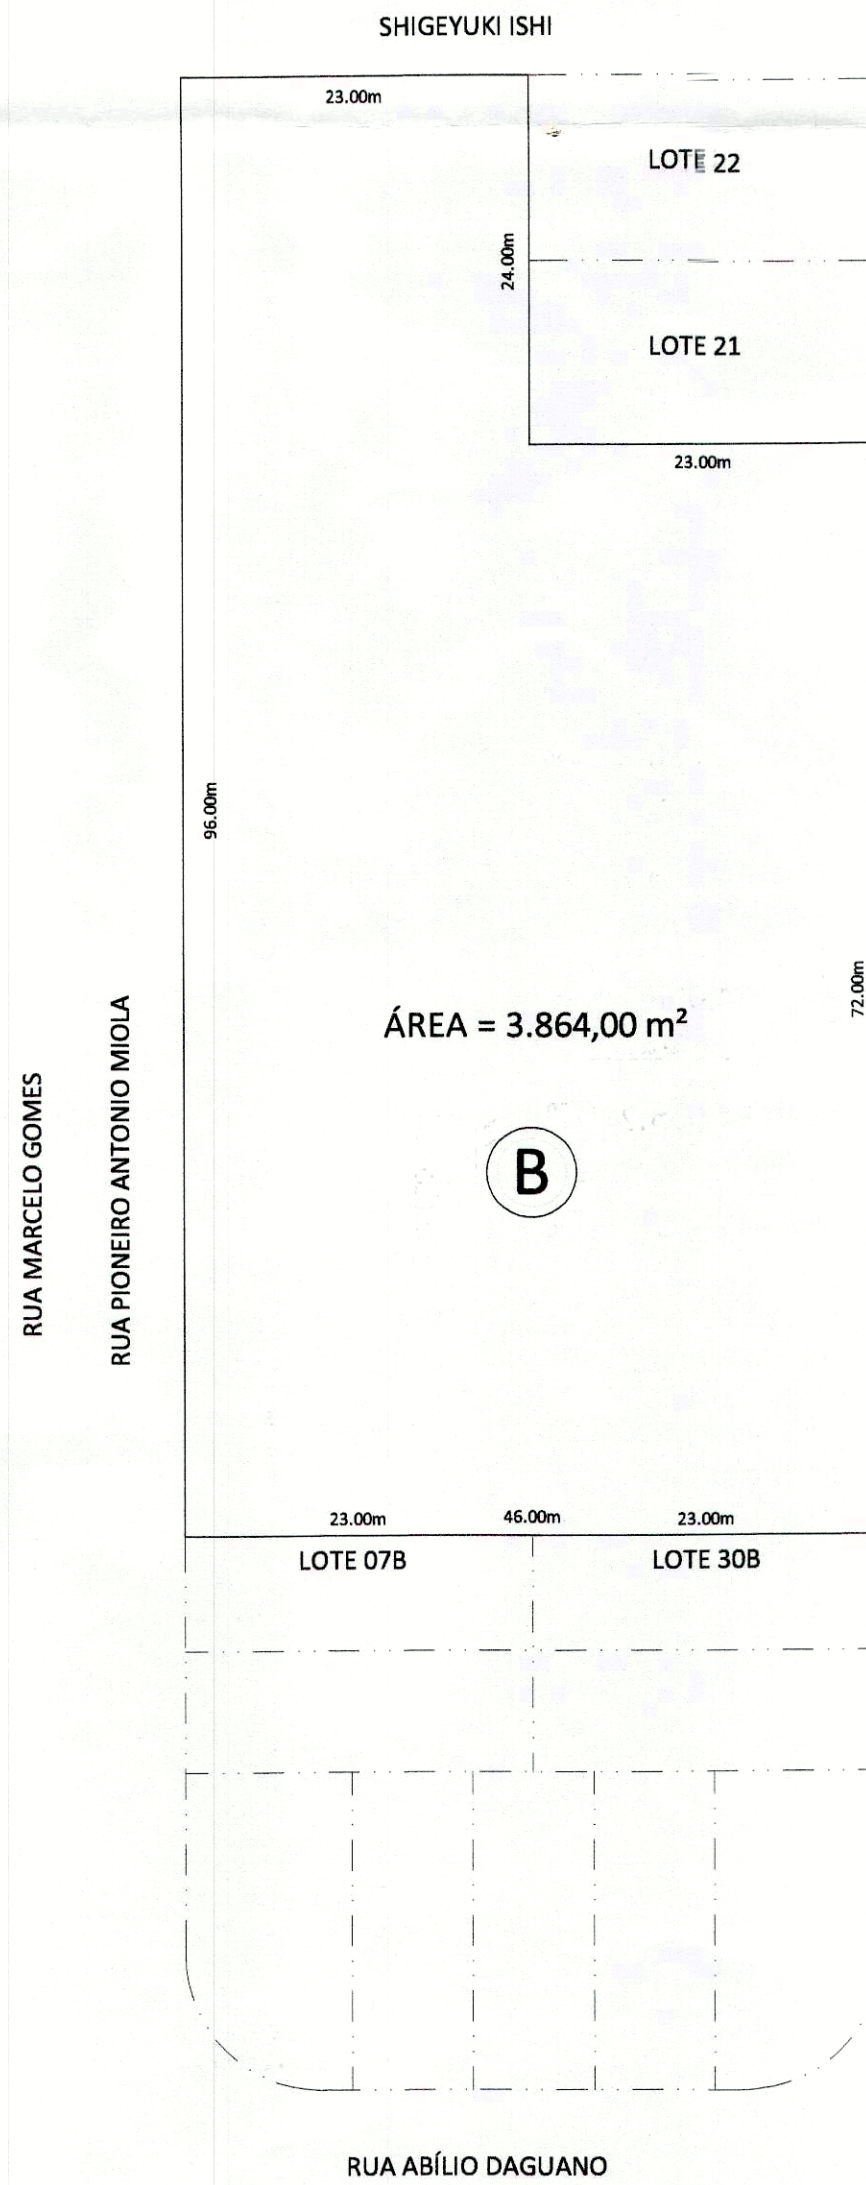

Situação Após Desmembramento

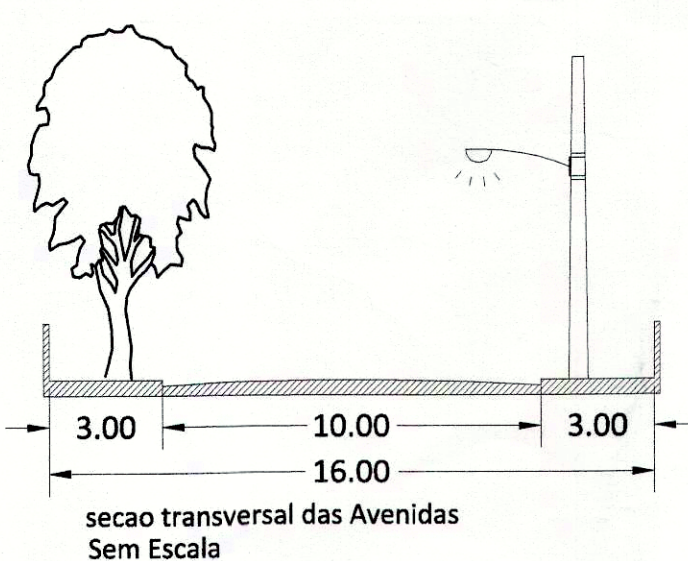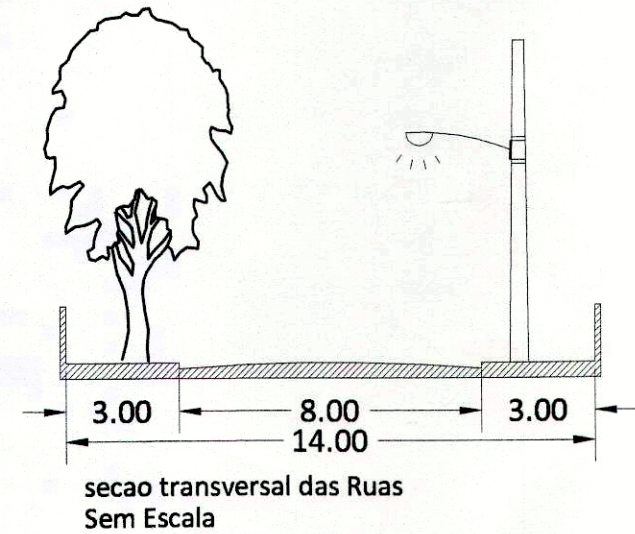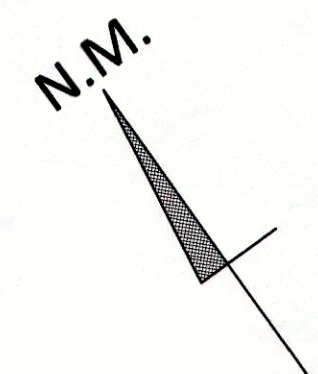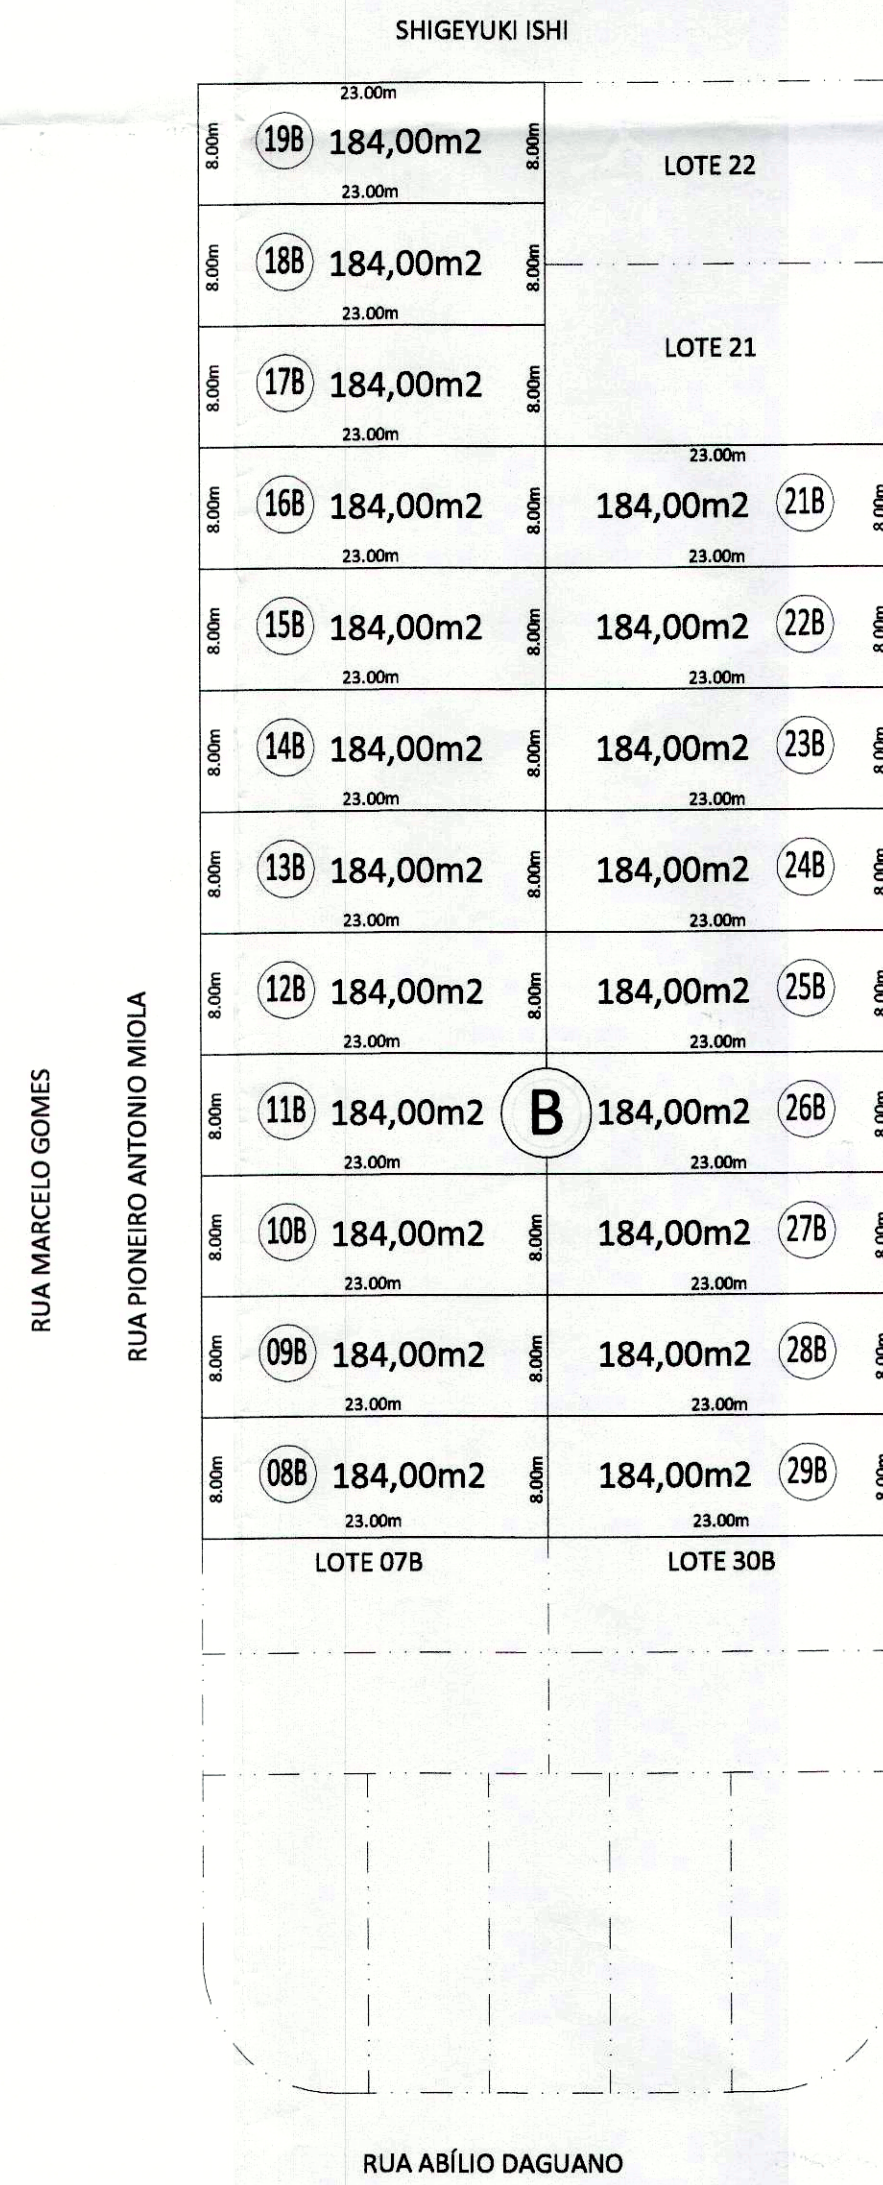

PREFEITURA MUNICIPAL DE PRESIDENTE PRUDENTE		FOLHA UNICA
Projeto.....	DESMEMBRAMENTO DE ÁREA	
Proprietario.....	PREFEITURA MUNICIPAL DE PRESIDENTE PRUDENTE	
Local.....	Residencial Daiane	
Municipio.....	PRESIDENTE PRUDENTE S.P	
Bairro.....	Residencial Daiane - Vila Montalvão	
Escala.....	1/500	
Data.....	21.07.2014	
Situacao.....		
Quadro de Áreas	1/20.000	Proprietário PREFEITURA MUNICIPAL DE PRESIDENTE PRUDENTE CNPJ 55.356.653/0001-08
CONFORME PROJETO	Responsável Técnico ALEXANDRE DE ÁVILA BORGES NETO CREA-SP 060.126.402-0	
Prefeitura Municipal de Presidente Prudente Secretaria de Planejamento, Desenvolvimento Urbano e Habitação	APROVADO Paço Municipal Flanvaldo Leal 04/08/14 Engenheiro Civil - Esfera Tr	Prefeitura Municipal de Presidente Prudente Secretaria de Planejamento, Desenvolvimento Urbano e Habitação
	DEFERIDO Paço Municipal Flanvaldo Leal 04/08/14 Engenheiro LAÉRCIO ALCANTARA Secretário Municipal	