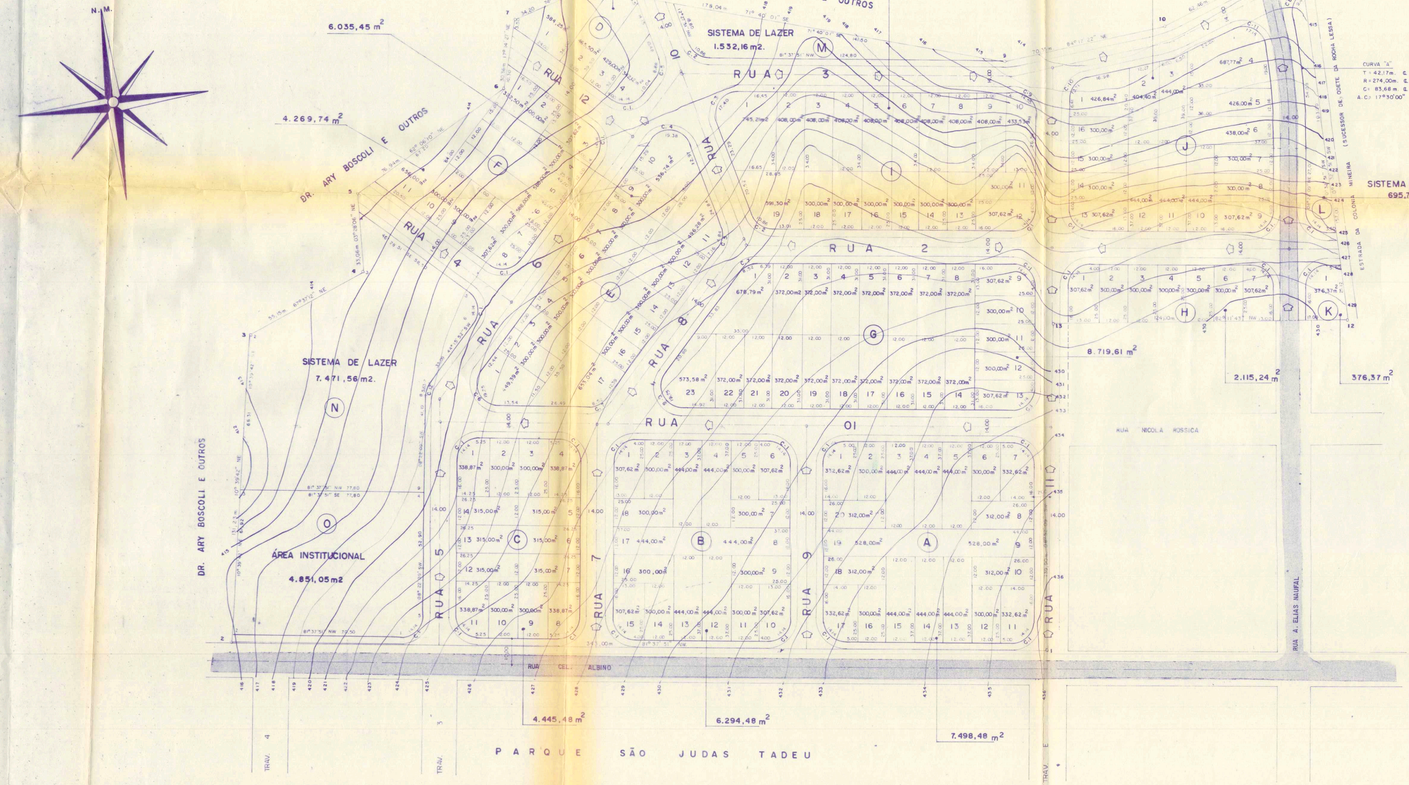

DETALHE DO CRUZAMENTO
ESCALA 1:50

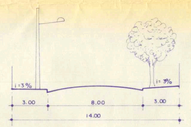

PERFIL TRANSVERSAL DAS RUAS
ESCALA 1:200

SITUAÇÃO
ESCALA 1:15.000

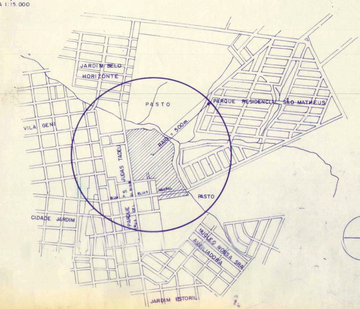

QUADRO DE ELEMENTOS DAS CURVAS

CURVAS (C-)	TANGENTE (m)	ANGULO CENTRAL (° ' ")	RAIO (m)	ÁREA DO SETOR (m2)	COMP DA CURVA (m)
C-1	9,00	90°00'00"	9,00	17,38	14,14
C-2	6,20	69°10'00"	9,00	6,95	10,86
C-3	15,05	110°50'00"	9,00	19,74	17,40
C-4	16,71	123°25'00"	9,00	63,26	19,38
C-5	4,84	56°35'00"	9,00	3,72	8,88
C-6	17,56	125°45'00"	9,00	69,36	19,75
C-7	4,61	54°15'00"	9,00	3,21	8,52
C-8	7,00	60°00'00"	9,00	20,58	9,42
C-9	9,42	92°39'31"	9,00	19,47	14,55
C-10	8,59	87°20'29"	9,00	15,66	13,71
C-11	12,65	109°10'00"	9,00	36,73	17,14
C-12	2,91	35°53'43"	9,00	1,07	5,63

QUADRO DE INFORMAÇÕES

Nº DE QUADRAS	15
Nº DE LOTES	150
LOTE MAIOR	745,21
LOTE MENOR	300,00
Nº DE RUAS	12
Nº DE AVENIDAS	0
Nº DE SISTEMA DE LAZER	3
Nº DE ÁREA INSTITUCIONAL	1
LOTE DE MENOR DECLIVIDADE	L.15 Q. A 0,6 %
LOTE DE MAIOR DECLIVIDADE	L.12 Q. J 16,21 %

OBS.

FICA CONSTITUIDA UMA PASSAGEM DE SERVIDÃO DE 1,50 m. DE LARGURA, DA FRENTE AOS FUNDOS DO LOTE A MONTANTE SOBRE A JUZANTE COM A FINALIDADE DE ESCOAMENTO DE ESGOTOS.

LOTEAMENTO URBANO (Comercial e Residencial)

P.M.P. 6.0086/90 FOLHA 01
Nº 184
Fls. 24

PROJETO
URBANIZAÇÃO DE UMA ÁREA

DENOMINAÇÃO
RESIDENCIAL SÃO MARCOS

PROPRIETÁRIO
DR. ARY BOSCOLI E OUTROS

LOCAL
JUNTO AO PARQUE SÃO JUDAS TADEU

PRESIDENTE PRUDENTE SP.

ESCALA 1:1000

SITUAÇÃO S/ESCALA

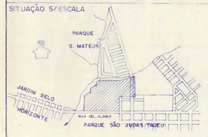

DECLARO QUE A APROVAÇÃO DO PROJETO POR PARTE DA PREFEITURA, NÃO IMPLICA NO RECONHECIMENTO DO DIREITO DE PROPRIEDADE DO TERRENO.

PROPRIETÁRIO
DR. ARY BOSCOLI E OUTROS
CPF. 013.595.868 - 20

AUTOR DO PROJETO
KÉLIO MAURÍCIO DE PAULA
CREA 60.000/D

ÁREAS

DOS LOTES	55.291,61 m²	57,00 %
DO SISTEMA DE LAZER	9.699,51 m²	10,00 %
DE ÁREA INSTITUCIONAL	4.851,05 m²	5,00 %
DE RUAS	27.151,15 m²	28,00 %
TOTAL	96.993,34 m²	100,00 %

APROVADO
Prefeitura Municipal "Paço Florivaldo Leal"
Presidente Prudente 24 / 10 / 1990
Arq. José Roberto Bonini Elias
DIRETOR DE DEPTO. DE DESENVOLVIMENTO URBANO E HABITAÇÃO

Secretaria de Estado da Saúde
Escritório Regional de Saúde de Pres. Prudente
ERSA.48
Equipe Técnica de Vigilância Sanitária
APROVADO
26 / 06 / 90 Proc. 1123/90
Jorge Tadeu Kowalczyk
Eng.º Civil - CREA 130461/D-SP.
RG 14.968.88

DEFERIDO
Prefeitura Municipal "Paço Florivaldo Leal"
Presidente Prudente 24 / 10 / 1990
Arq. Ricardo Bycoll Corsaletti
Assessor de Planejamento
6 871
42 8587

SECRETARIA DO MEIO AMBIENTE
DEPARTAMENTO ESTADUAL DE PROTEÇÃO DE RECURSOS NATURAIS
ATESTADO DE REGULARIDADE N.º CETESB-19490
Atesto que o presente projeto, com emendas, razuras ou rasuras, está de acordo com a legislação florestal.
Havendo necessidade de remoção de vegetação natural para implantação do projeto, juntar, obrigatoriamente, a competente autorização.
7 de Agosto de 1990
José Fernando de Jesus Dionisio
Eng.º Agrônomo - DEPRN Pres. Prudente
CREA 100.949/D

CETESB / CMP
PROCESSO Nº 27/00086/90-1
Fls. 24
Rubr. do Fisc.

nº 31.60