
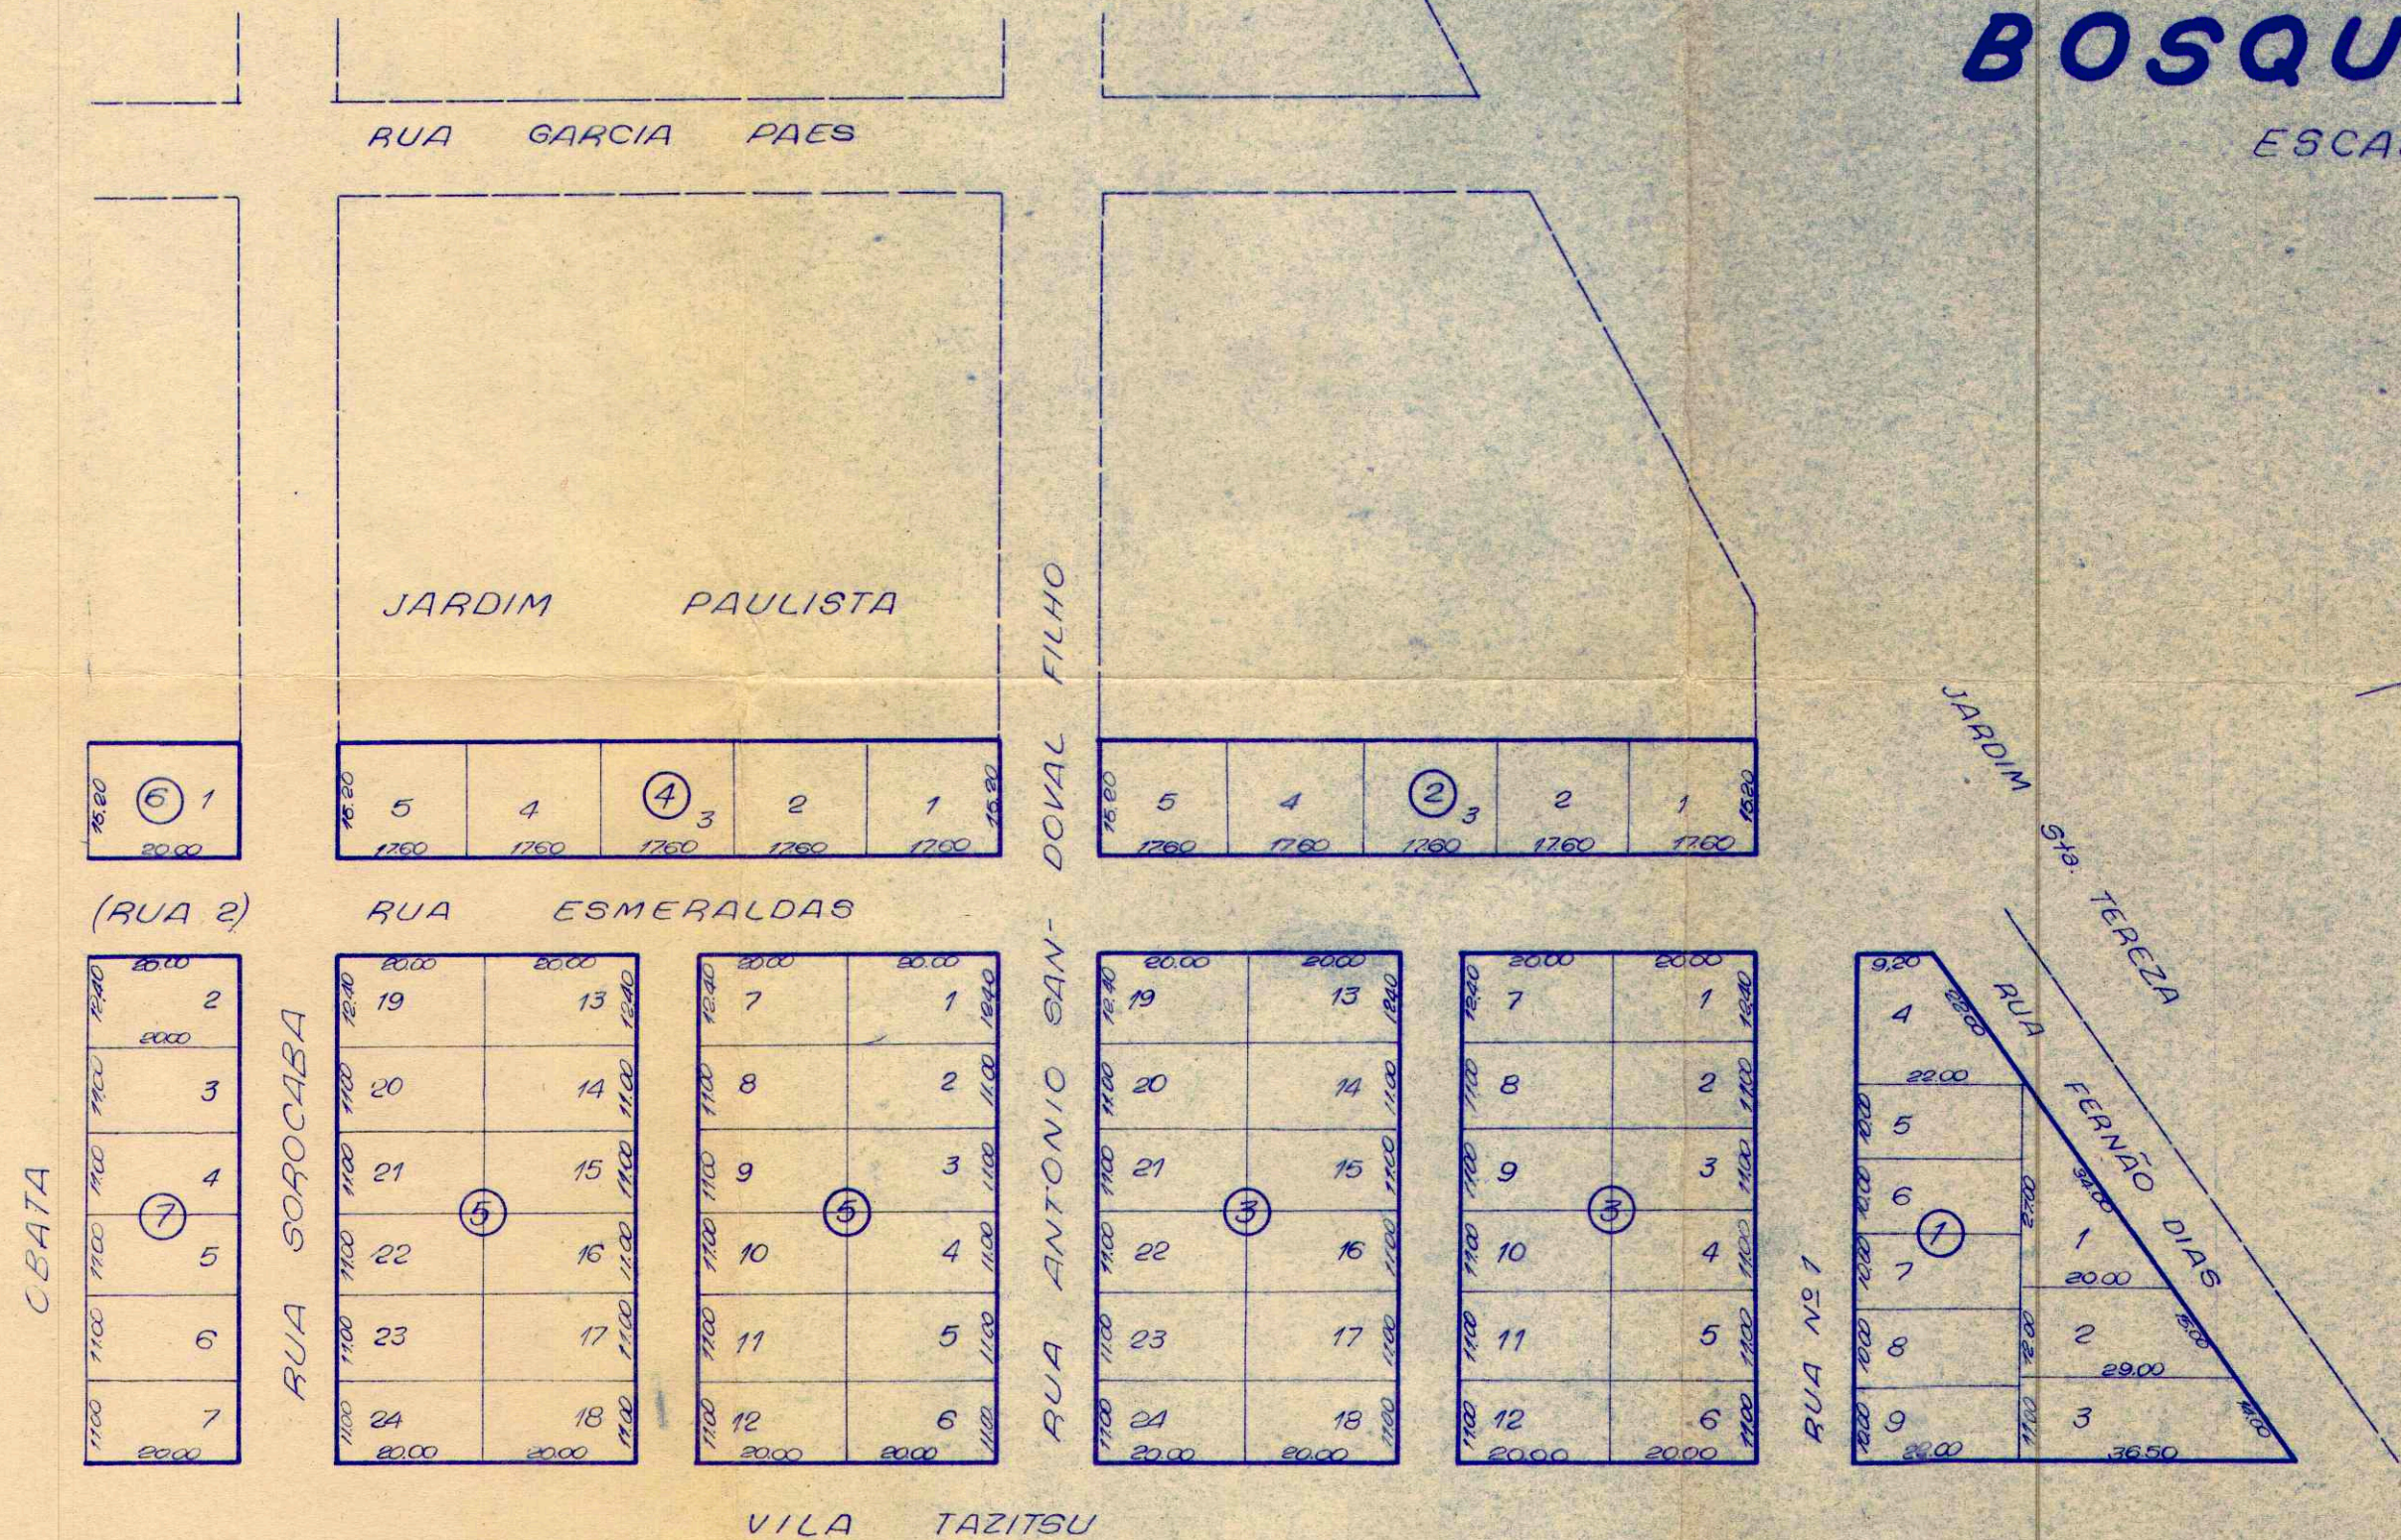


PLANTA DA VILA BOSQUE DE SAUDE

ESCALA 1:1.000

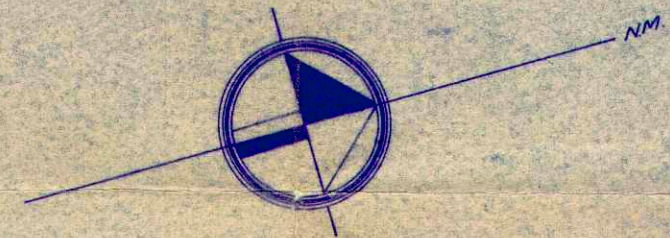

N.º 67	PREFEITURA MUNICIPAL PRESIDENTE PRUDENTE D. O. V.	FL.
Projeto: <u>REPRODUÇÃO FIEL DA PLANTA DA VILA</u> <u>BOSQUE DE SAUDE</u>		
a)	Eng. Diretor do Div. de Exec. de Obras	
a)	<u>Antonia Souta</u> DESENHISTA TÉCNICO	
Pres. Prudente, <u>23</u> / <u>Outubro</u> / 19 <u>64</u>		
VISTO:	_____ PREFEITO MUNICIPAL	