




PLANTA ~ ESCALA 1:400

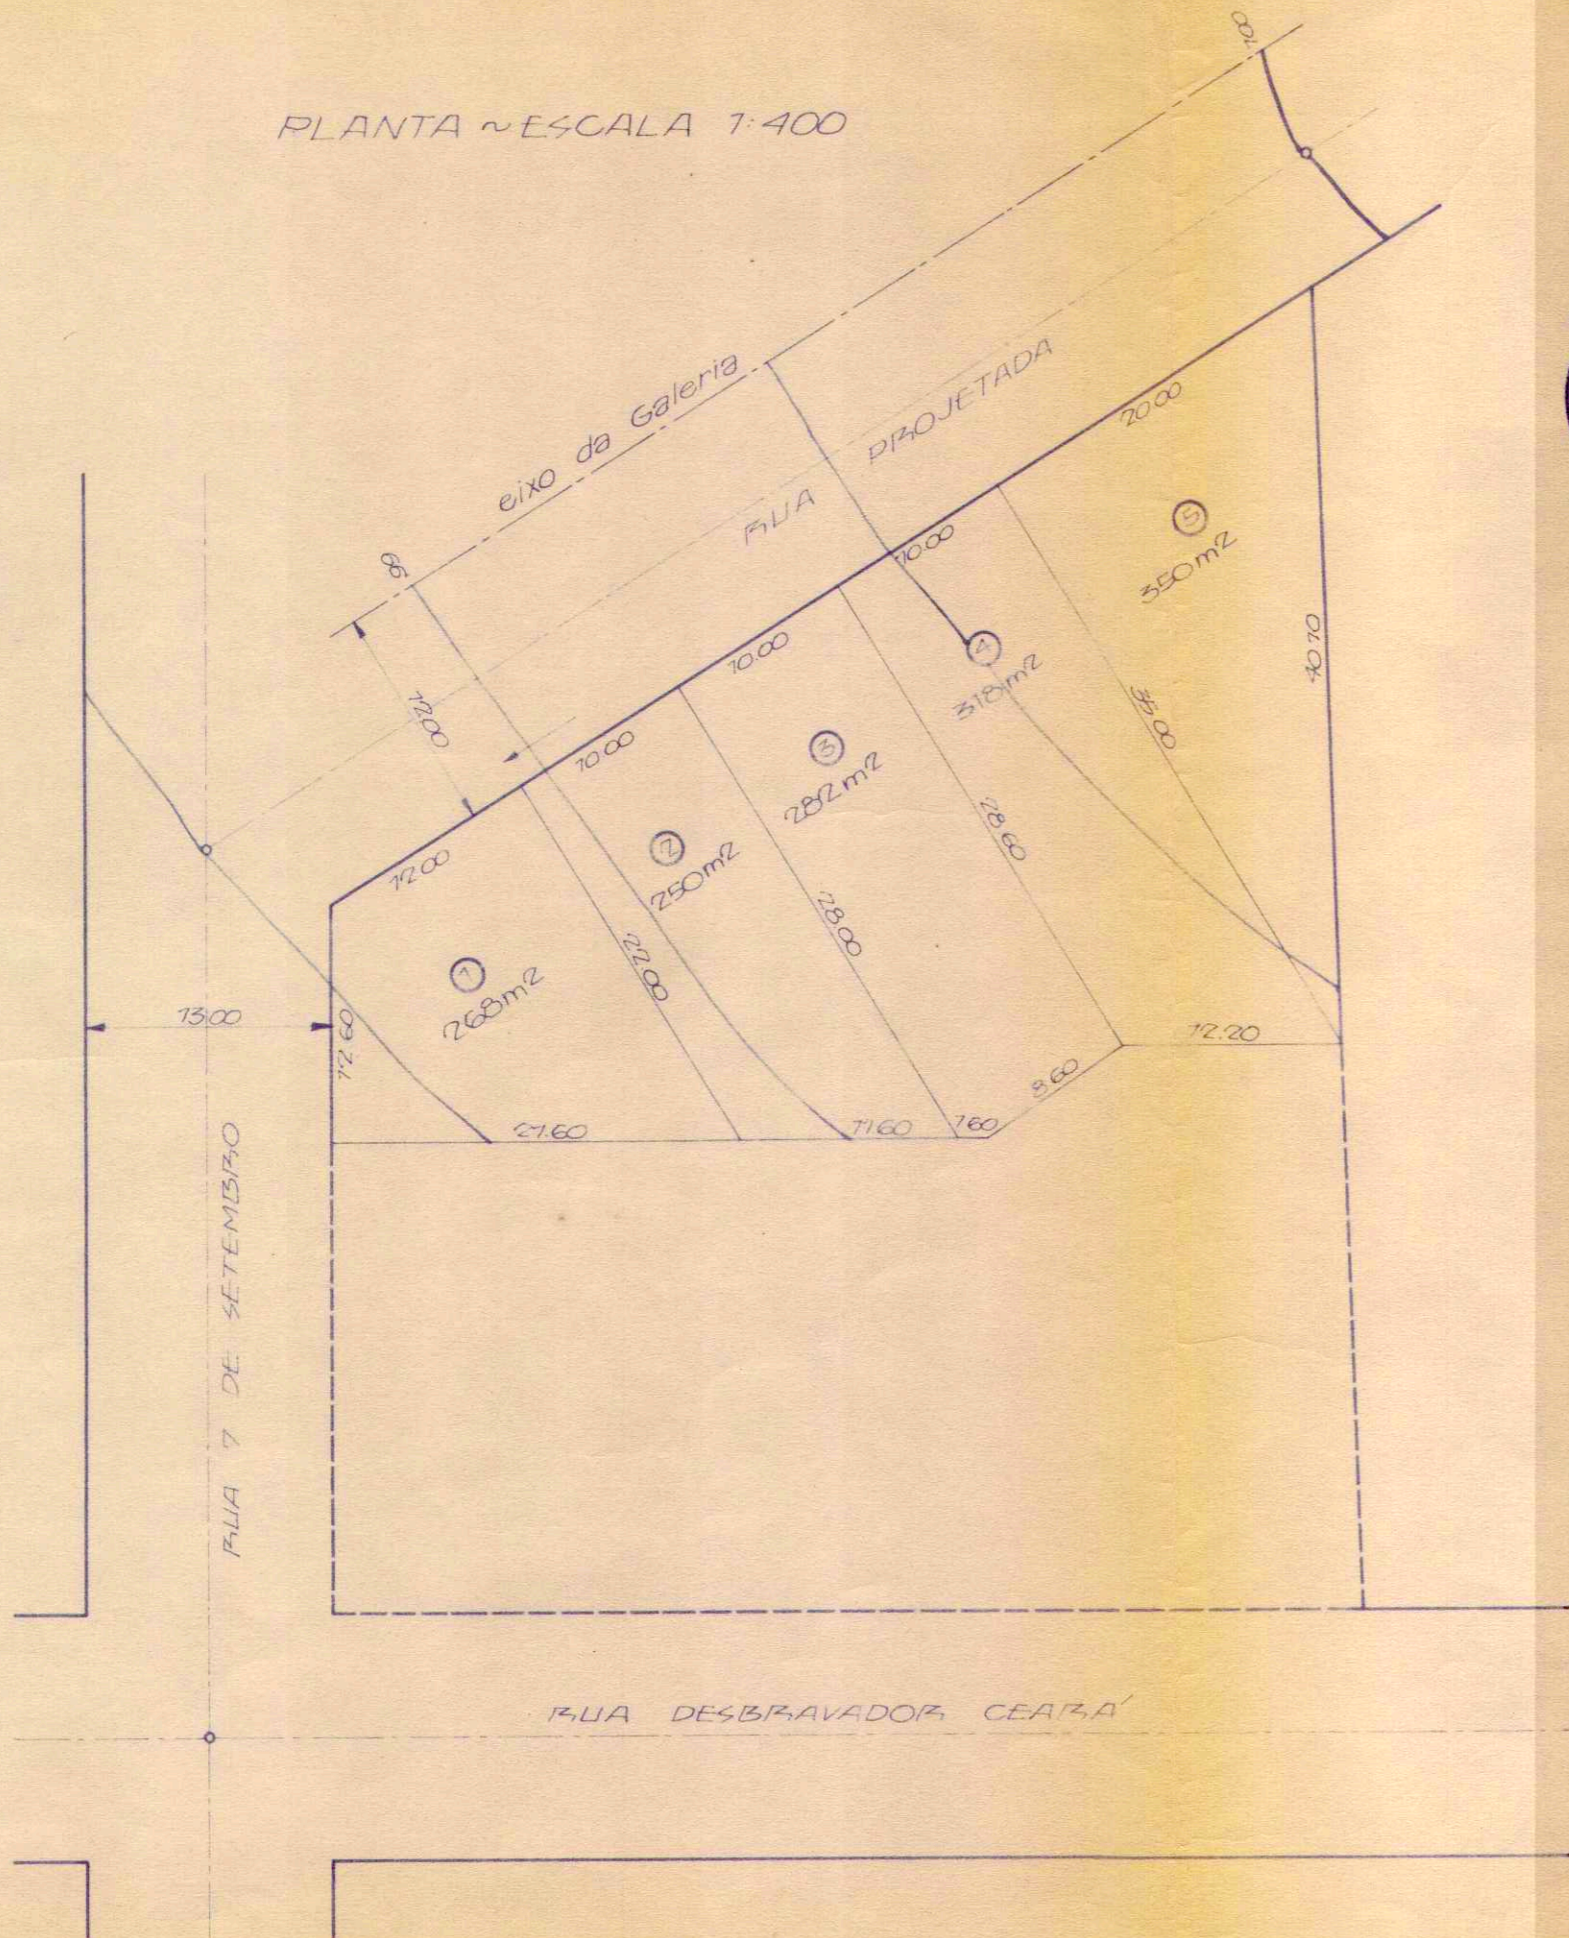


PLANTA DE SITUAÇÃO

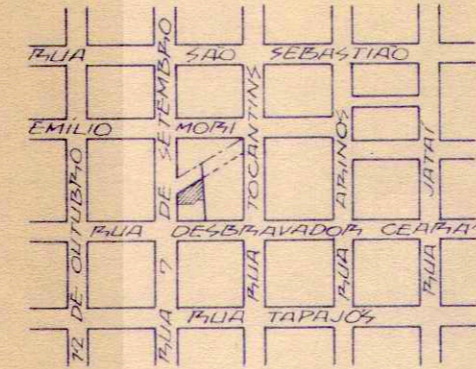

SECÇÃO TRANSVERSAL ~ 1:100

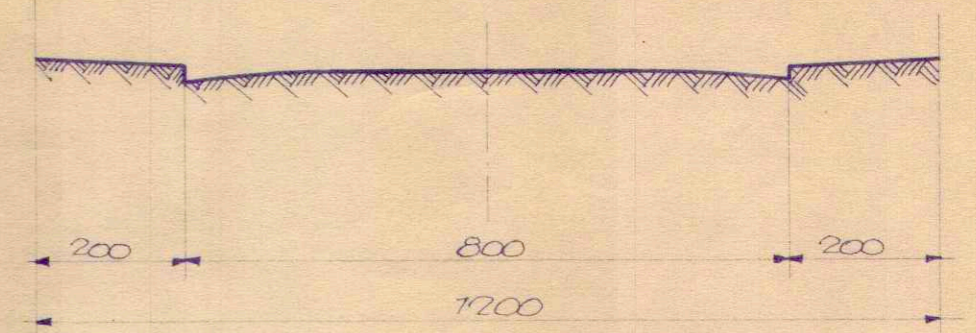

PERFIL
 ESCALAS: horizontal = 1:1000
 vertical = 1:100

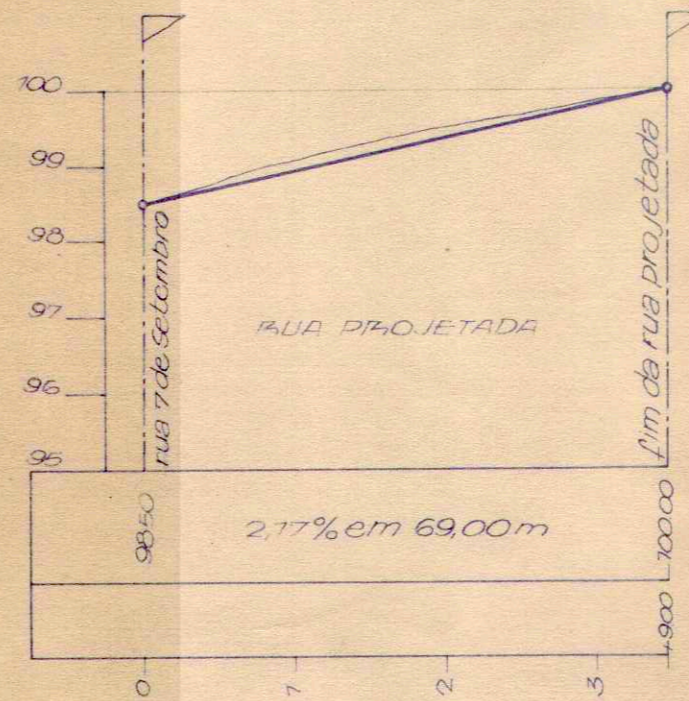

LOTEAMENTO NA VILA DUBU4

MUNICÍPIO E COMARCA DE P. PRUDENTE
 ~
 PROPRIEDADE DE
 JOSE AUGUSTO JUNQUEIRA FILHO

Jose Augusto Junqueira Filho

Proprietário

3.º OFÍCIO
 P. Prudente - Est. S. Paulo
 Super da
 Jose Augusto Junqueira Filho
 P. Prudente - Est. S. Paulo
 em testemunha
Janet

ARTRÓRIO DO 3.º OFÍCIO
 P. Prudente - Est. S. Paulo
 ARTRÓRIO DO 3.º OFÍCIO
 P. Prudente - Est. S. Paulo
 ARTRÓRIO DO 3.º OFÍCIO
 P. Prudente - Est. S. Paulo

área a lotear	2.206m²	
área em lotes	1.468m²	66,54%
área doada (rua projetada)	738m²	33,46%
total %		100,00%