PLANTA DA VILA DUBUS

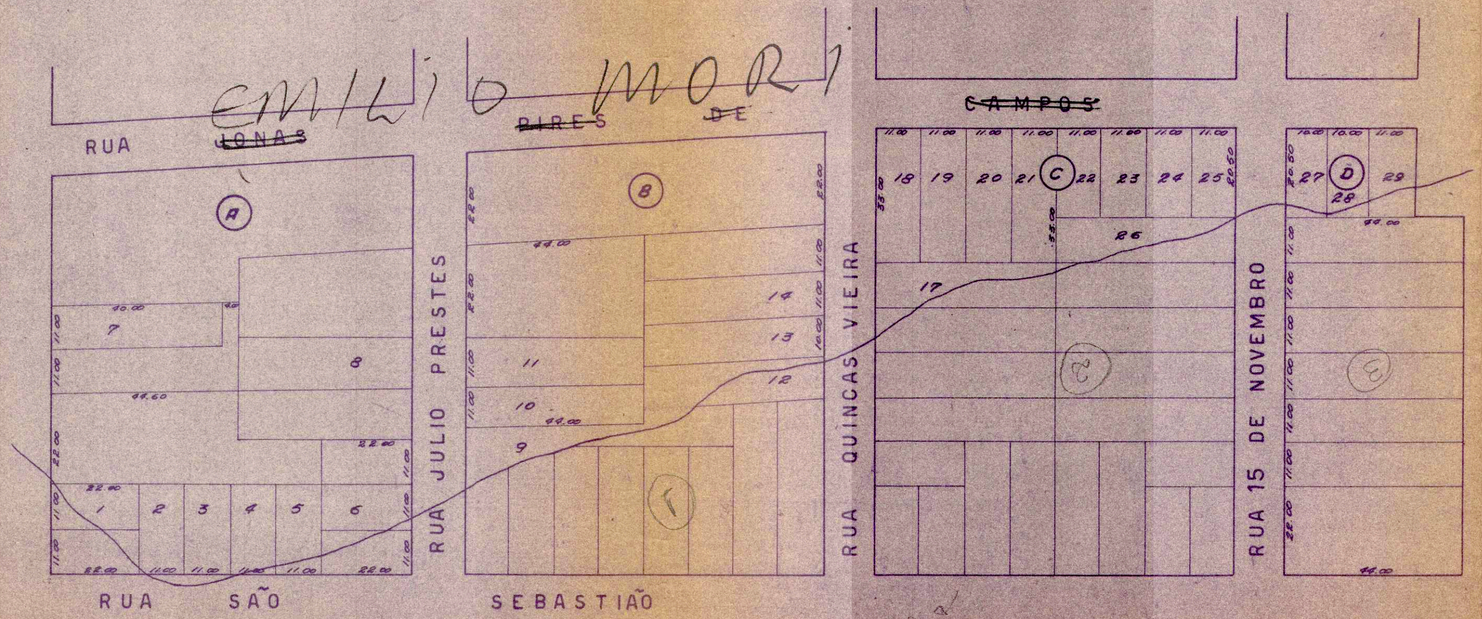

Vila Dubus

D. O. V. Prefeitura Municipal de Presidente Prudente	Desenho N.º GAV. 01 367
Projeto: REPRODUÇÃO FIEL DA PLANTA DA VILA DUBUS	Escala 1:1000
PREFEITO / ENGENHEIRO / DESENHISTA Fábio Mori	Data 28. 8. 66