

# PROLONGAMENTO DA VILA IOLANDA









RESPONSÁVEIS  
 NÉRIO A. SANCHES  
 FRANCISCO V. SANCHES  
 CARLOS VAZ SANCHES  
 LUIZ CARLOS SANCHES

ESCALA 1:500

LEVANTAMENTO DE 16-12-63  
 NOVA COPIA DE 10-05-73  
*Revisão*

AV. VICENTINO SÃO RAFAEL

PROP. DO  
 E.C. CORINTIANS

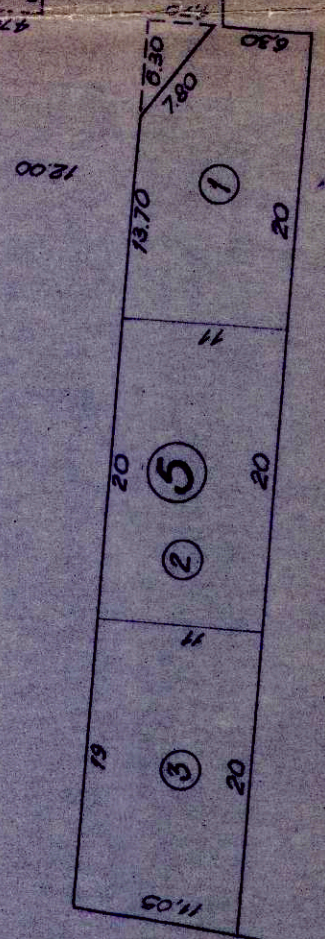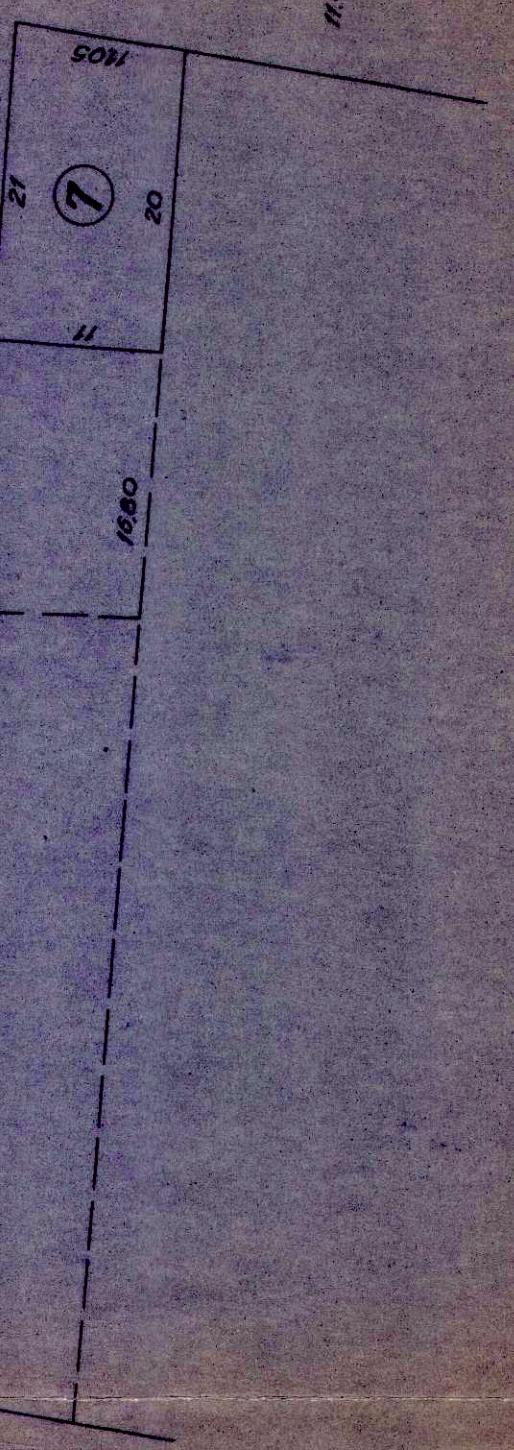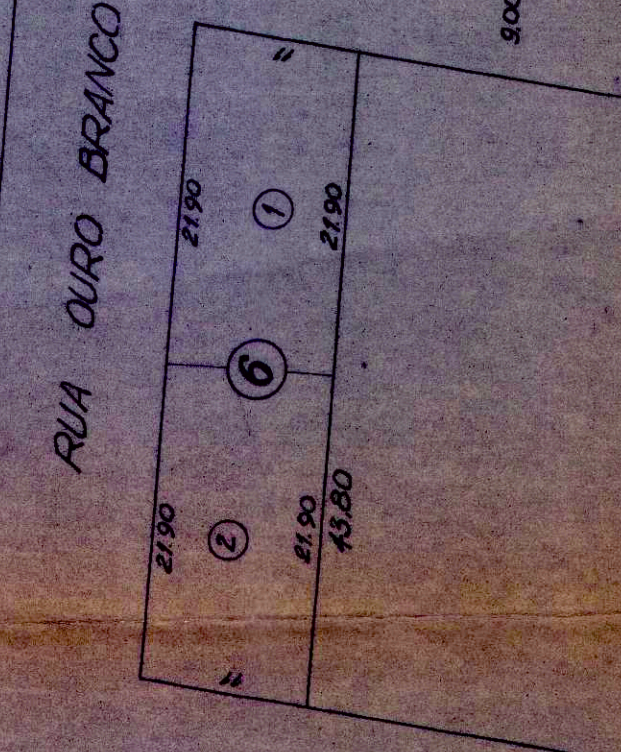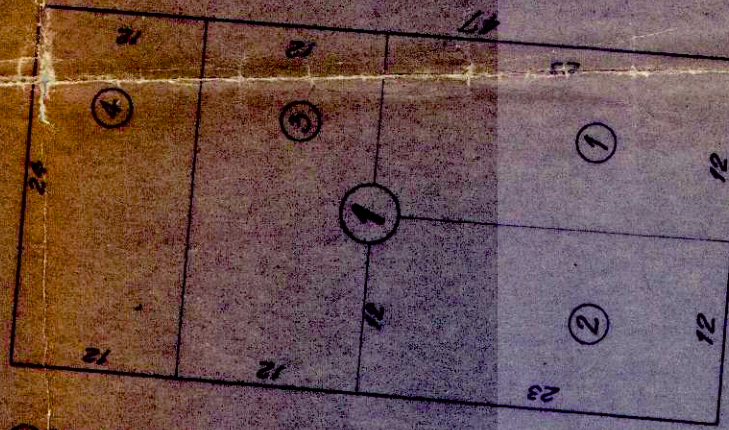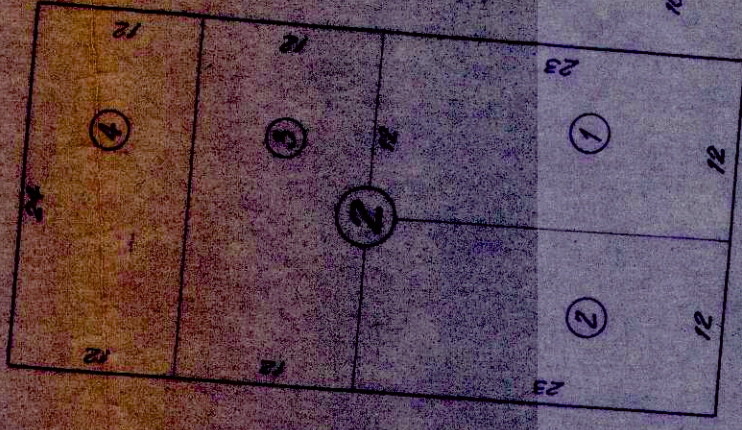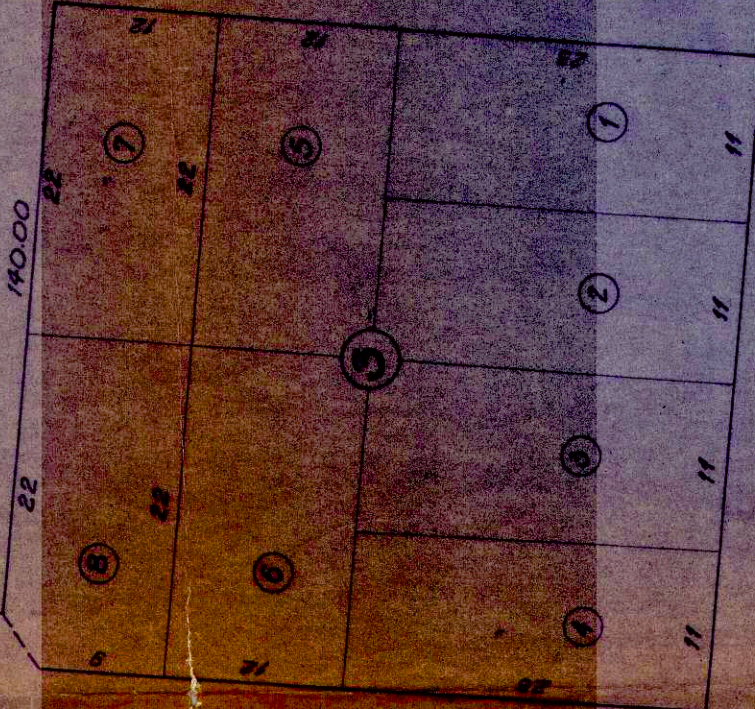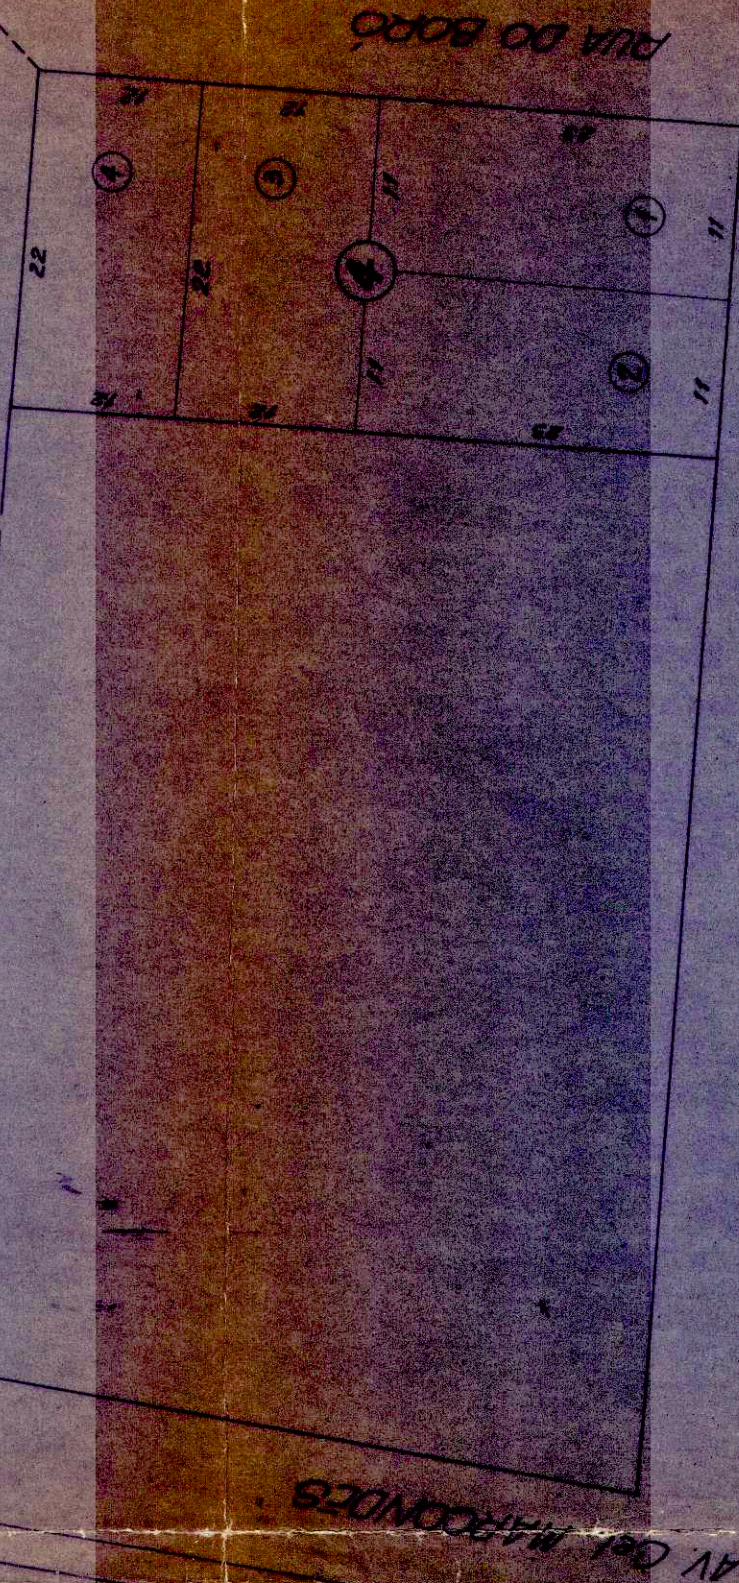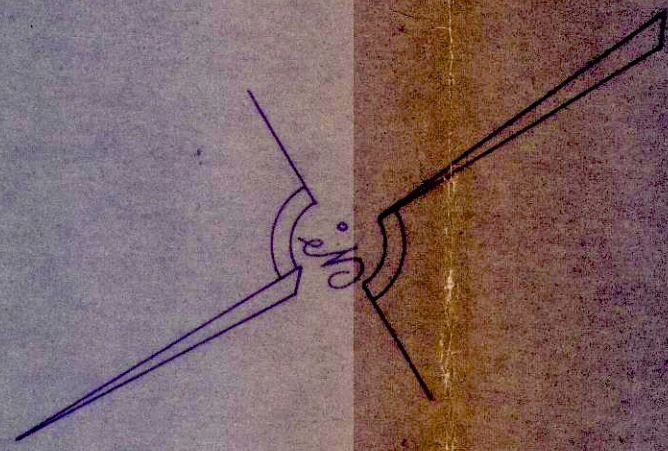

CT

RUA CALIFORNIA

RUA OURO BRANCO

Nº 787A

PROLONG. DA VILA IOLANDA