
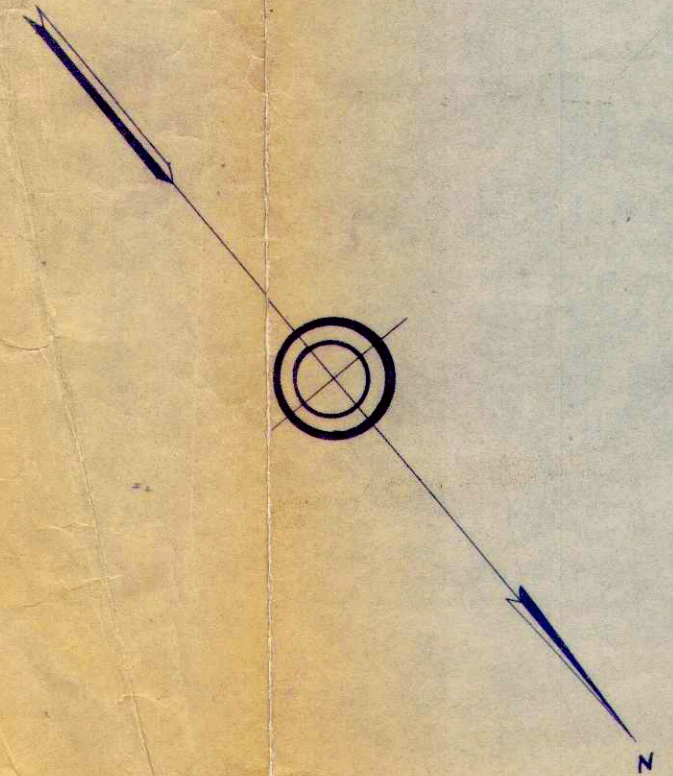
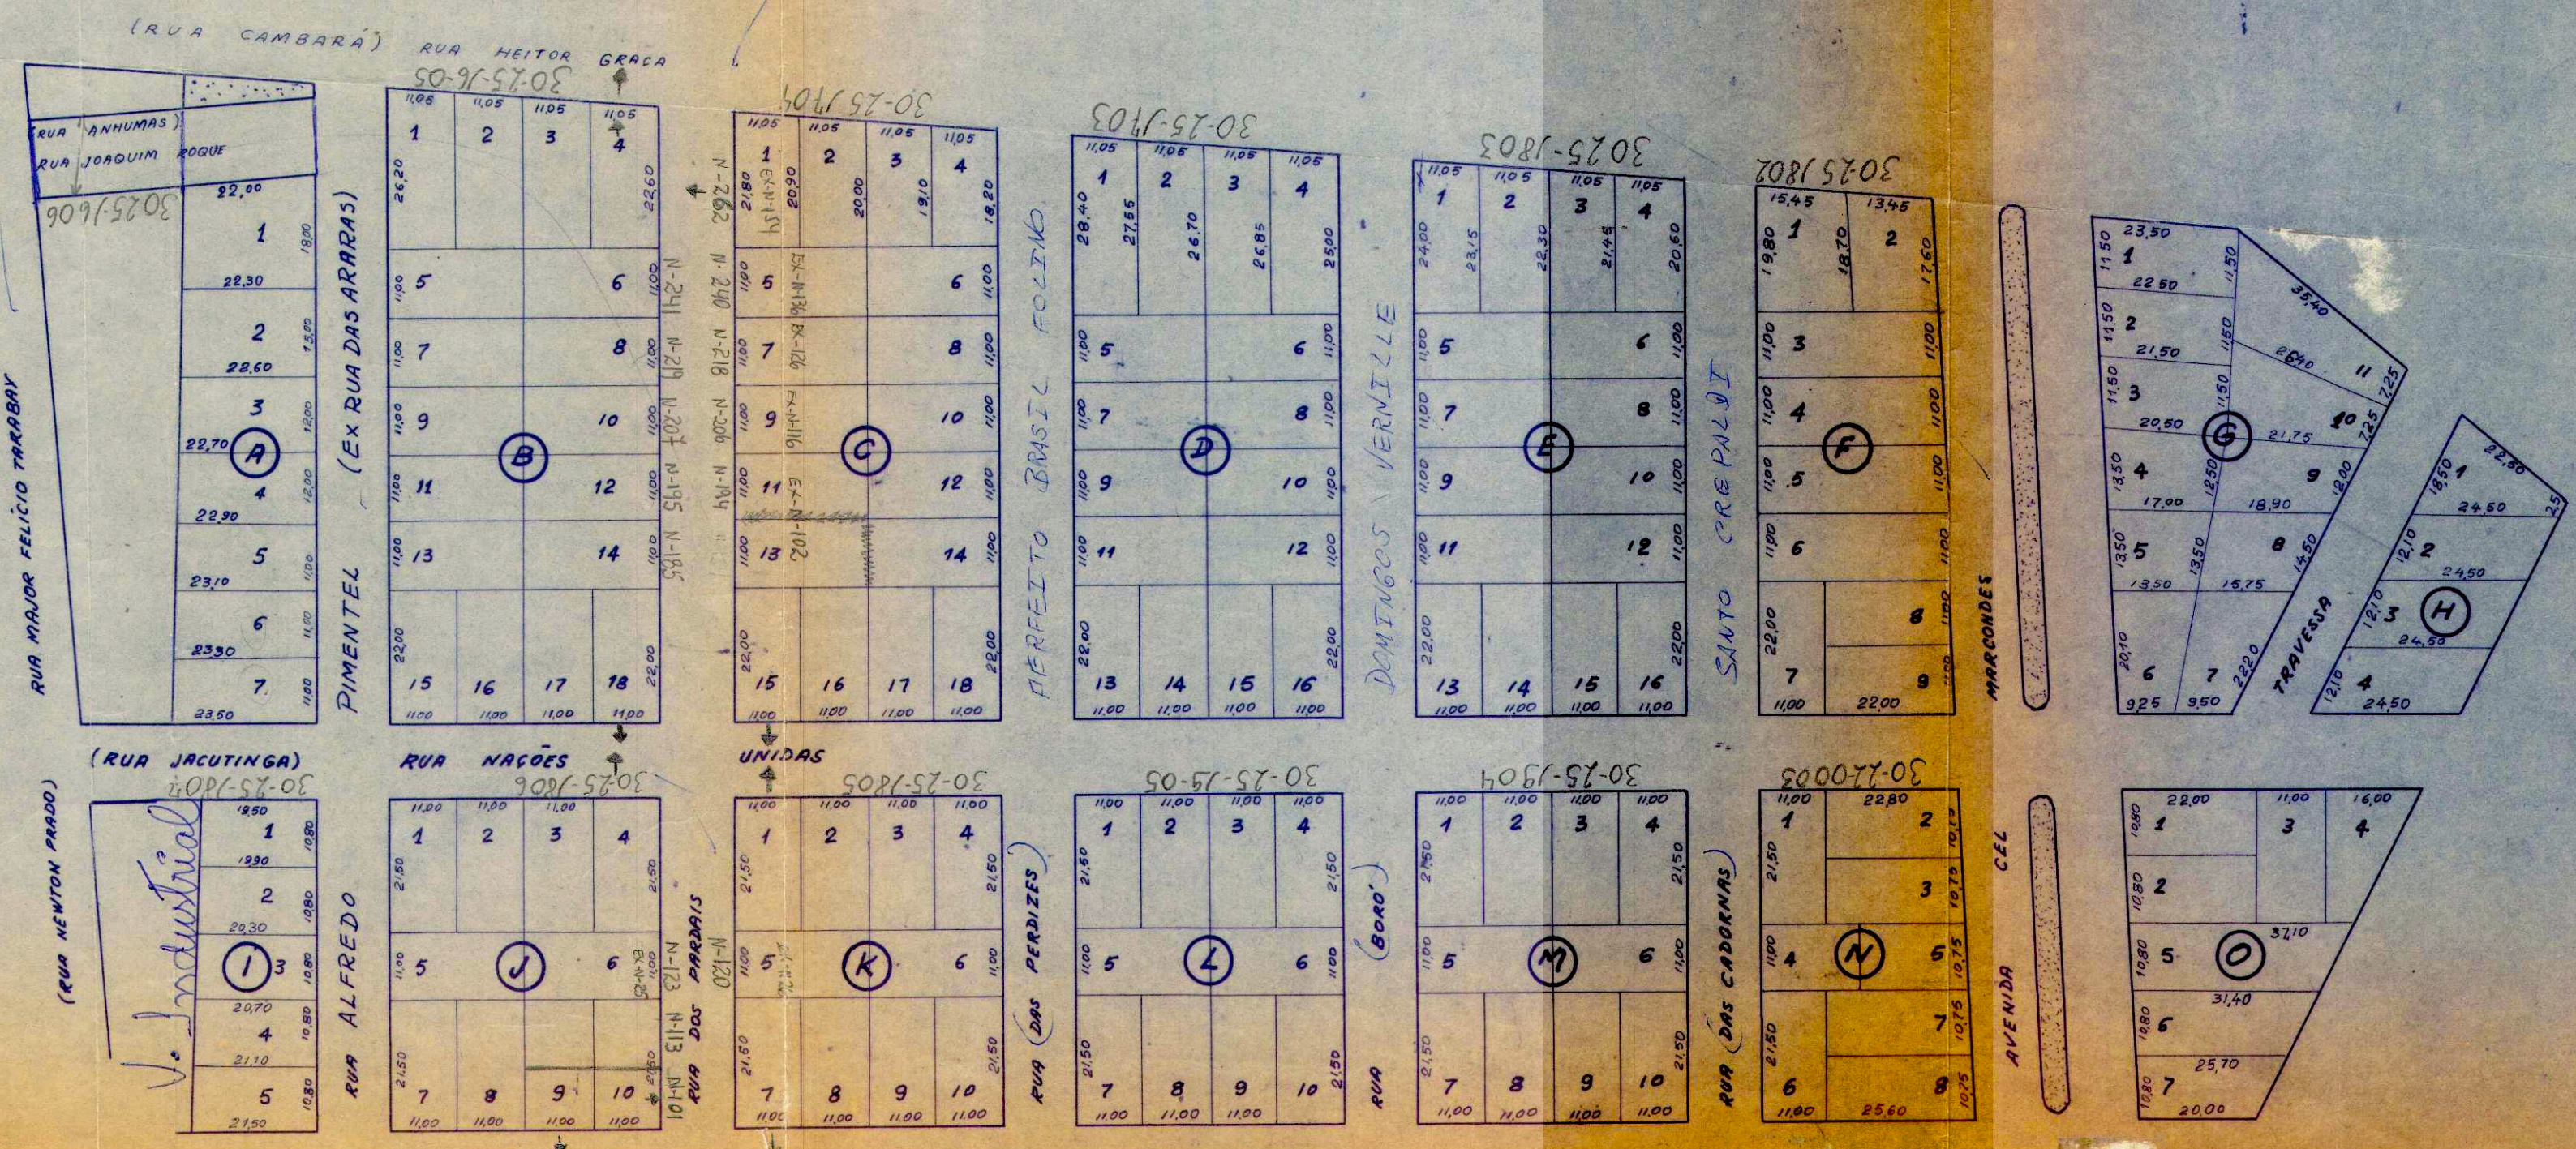


# PLANTA DA VILA YOLANDA

PRESIDENTE PRUDENTE

ESCALA 1:1000

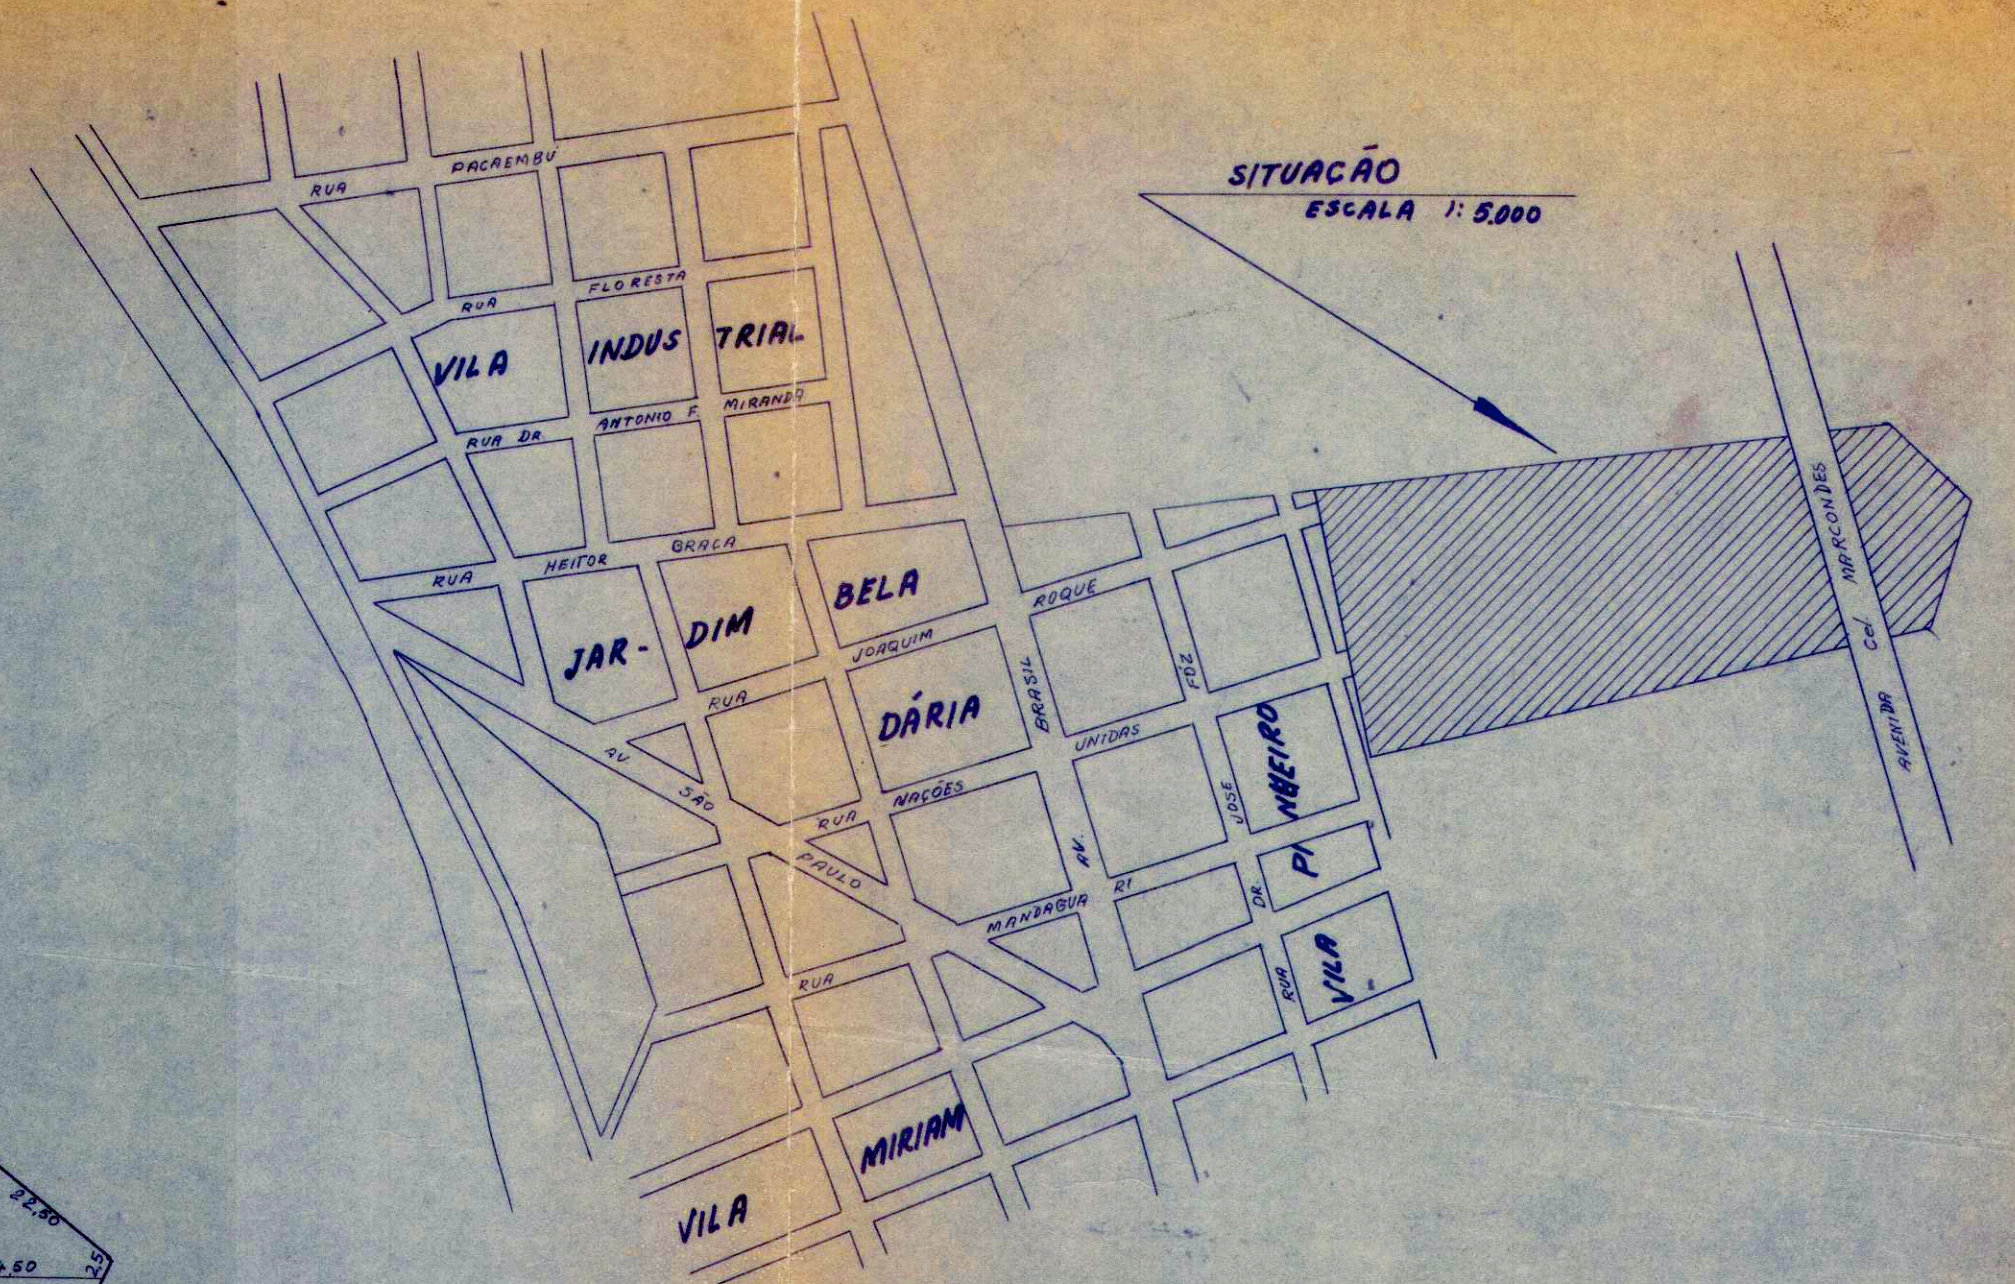

D. O. V. Prefeitura Municipal de Presidente Prudente		Desenho N.º
PROJETO: -		37
VILA YOLANDA		Escala 1:1000
PREFEITO	ENGENHEIRO	Data 20/08/76
	MARIO HIROSHI YUATA	01-10-64
	DESENHISTA	