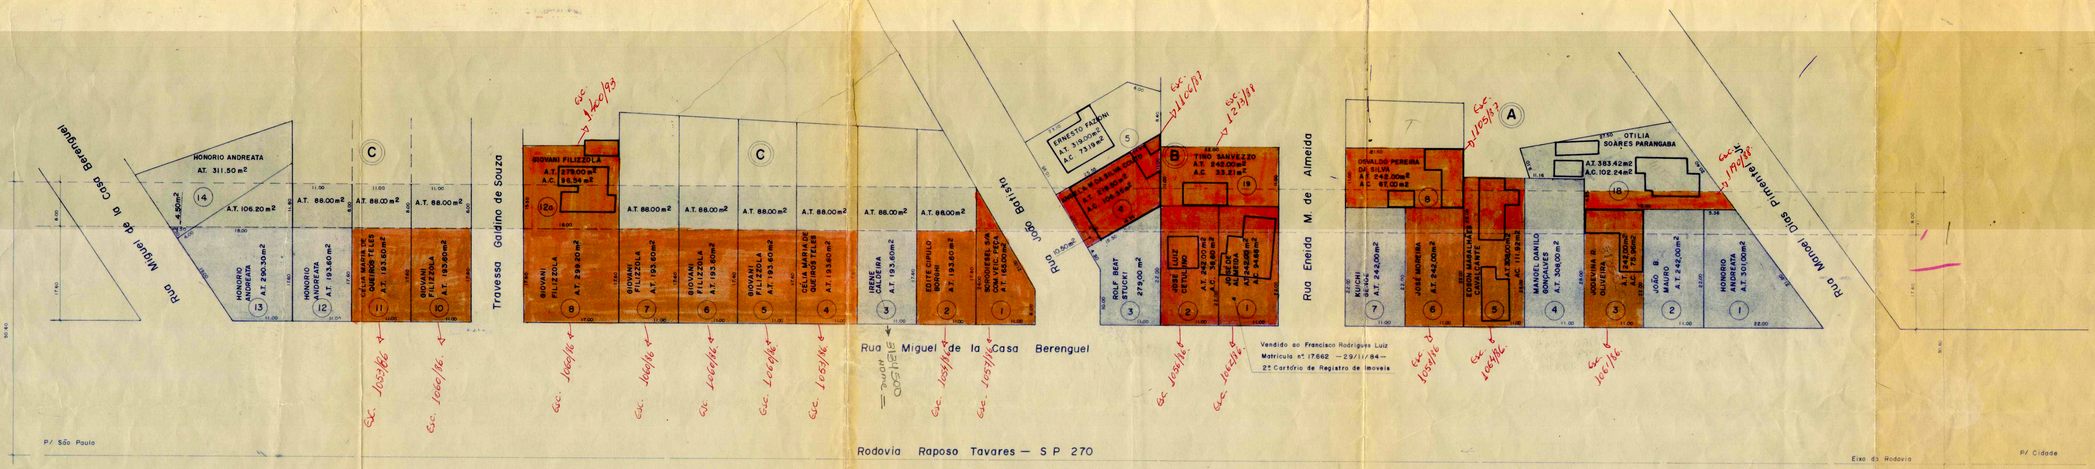

Prefeitura Municipal de Presidente Prudente				
Projeto De Desapropriação para Marginal da Rodovia Raposo Tavares — Vila Nova Prudente				Escala 1:500
				Data 10/07/86
Quanjiro	Julio		Sanches	Desenho Nº 2.366
Desenhista	Topografo		Secretário	Arquivo 15