PLANTA DA VILA OPERÁRIA

PRESIDENTE PRUDENTE

ESCALA 1:1000

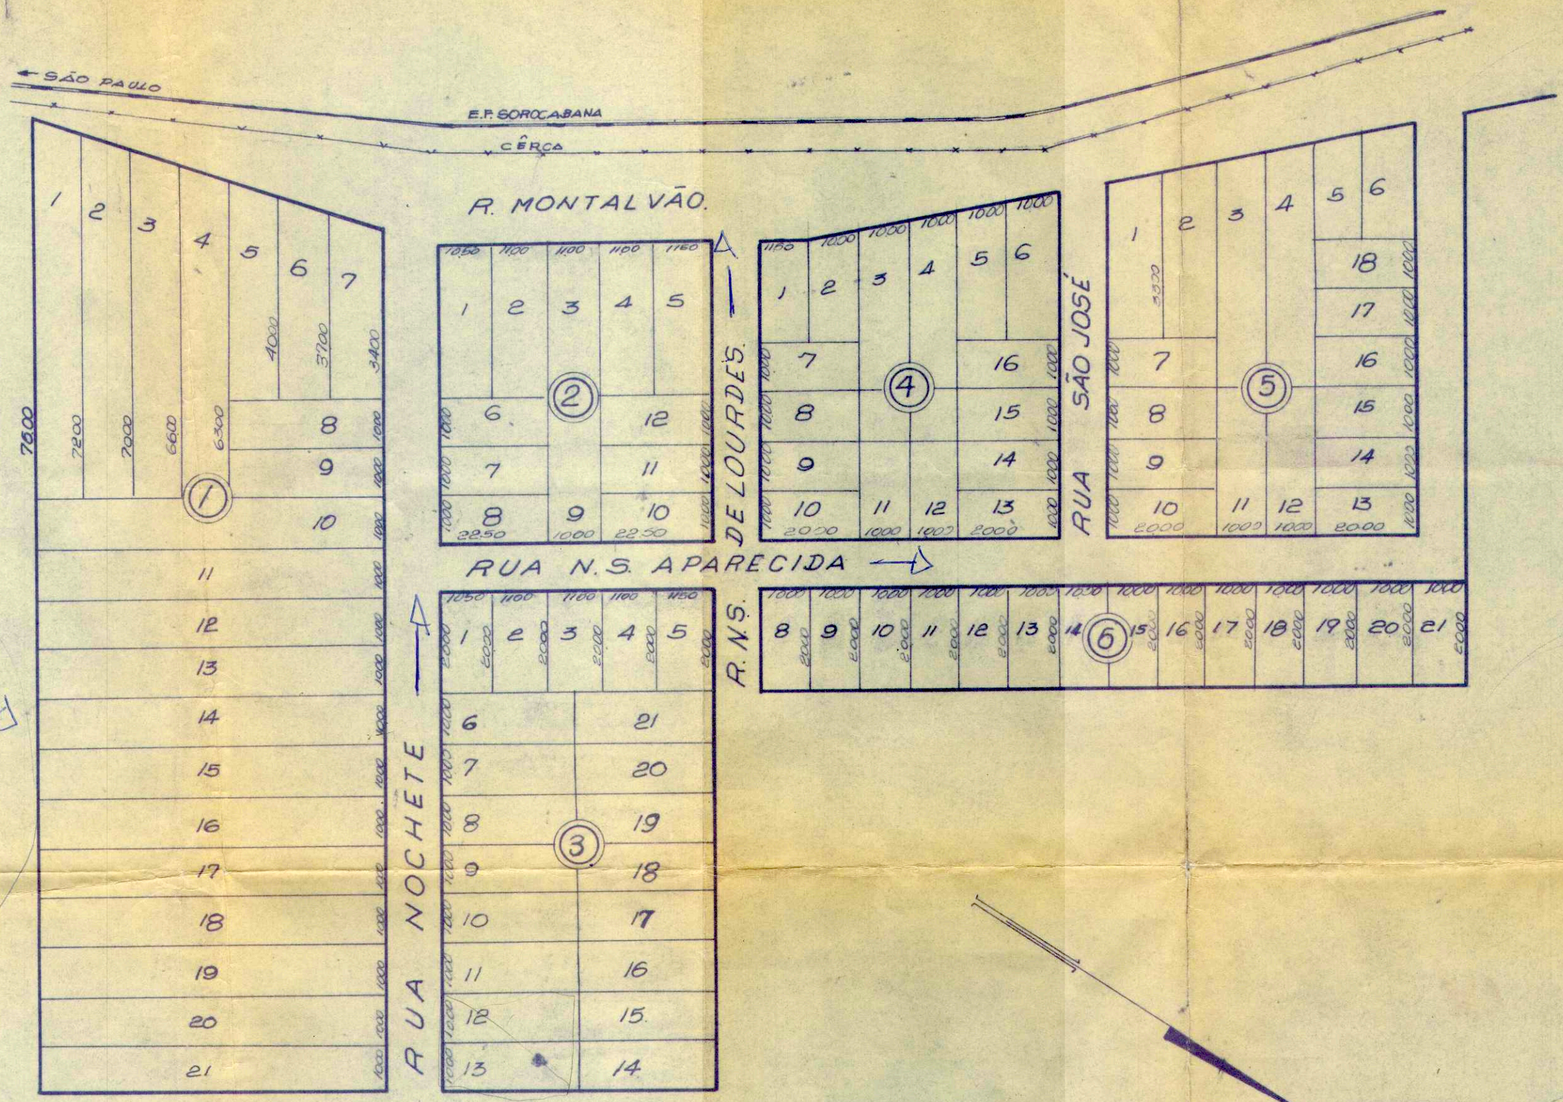

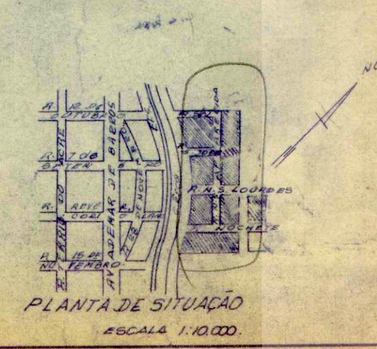

D. O. V. Prefeitura Municipal de Presidente Prudente		Desenho N.º 423
Projeto: COPIA FIEL E REDUÇÃO DA PLANTA DA VILA OPERARIA ARQUIVADA NA LANÇADORIA.		Escala 1:1000
PREFEITO	ENGENHEIRO	João B. O. Prosco. DESENHISTA — Data 12-4-1967