VILA SANTA IZABEL

PRESIDENTE PRUDENTE

PROP: C. F. P. GOULART.

ESCALA 1:1000

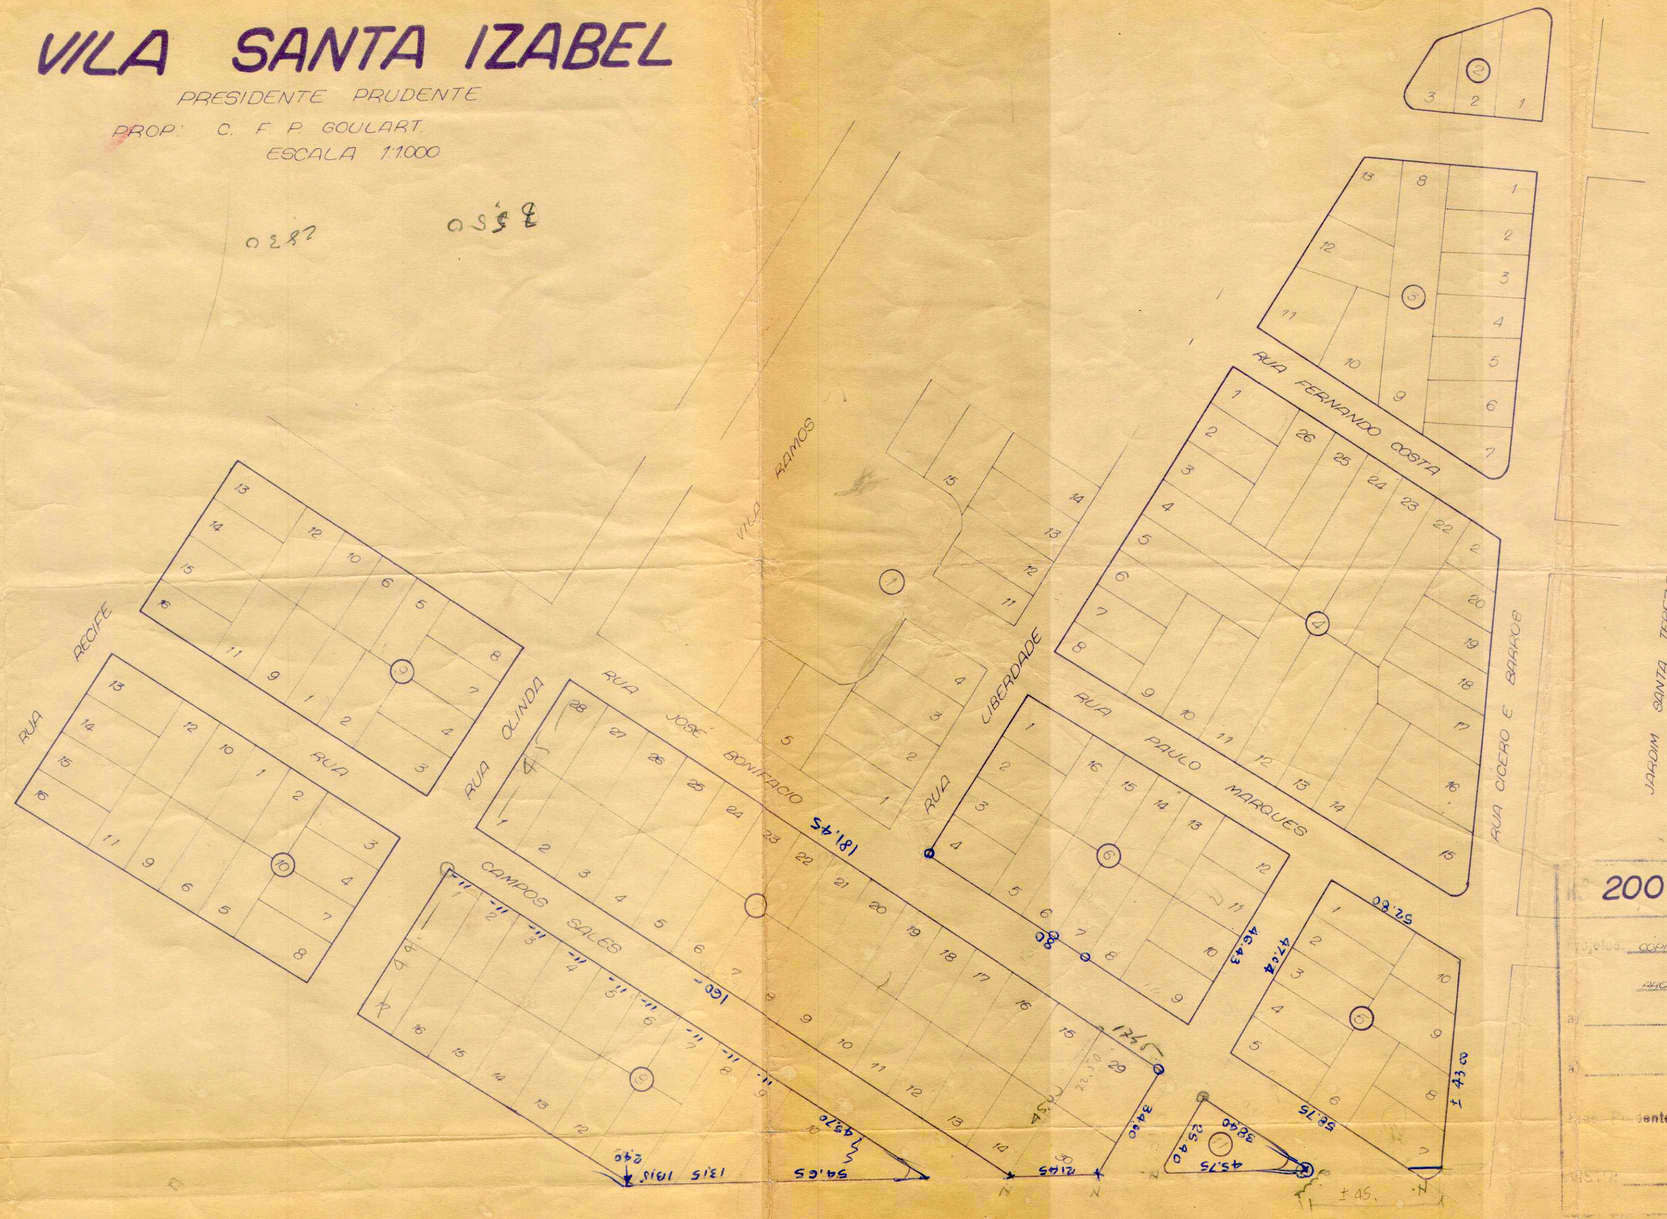

200 | PREFEITURA MUNICIPAL PRESIDENTE PRUDENTE D. O. V.

Projetos: COPIA FIEL DA PLANTA DA VILA SANTA IZABEL ARQUIVADO NA LANÇADORIA

a) Eng. Diretor de Div. de Exec. de Obras

a) Antonio Saito
DESENHISTA TÉCNICO

Presidente, 30 / 4 bril / 1965

PREFEITO MUNICIPAL