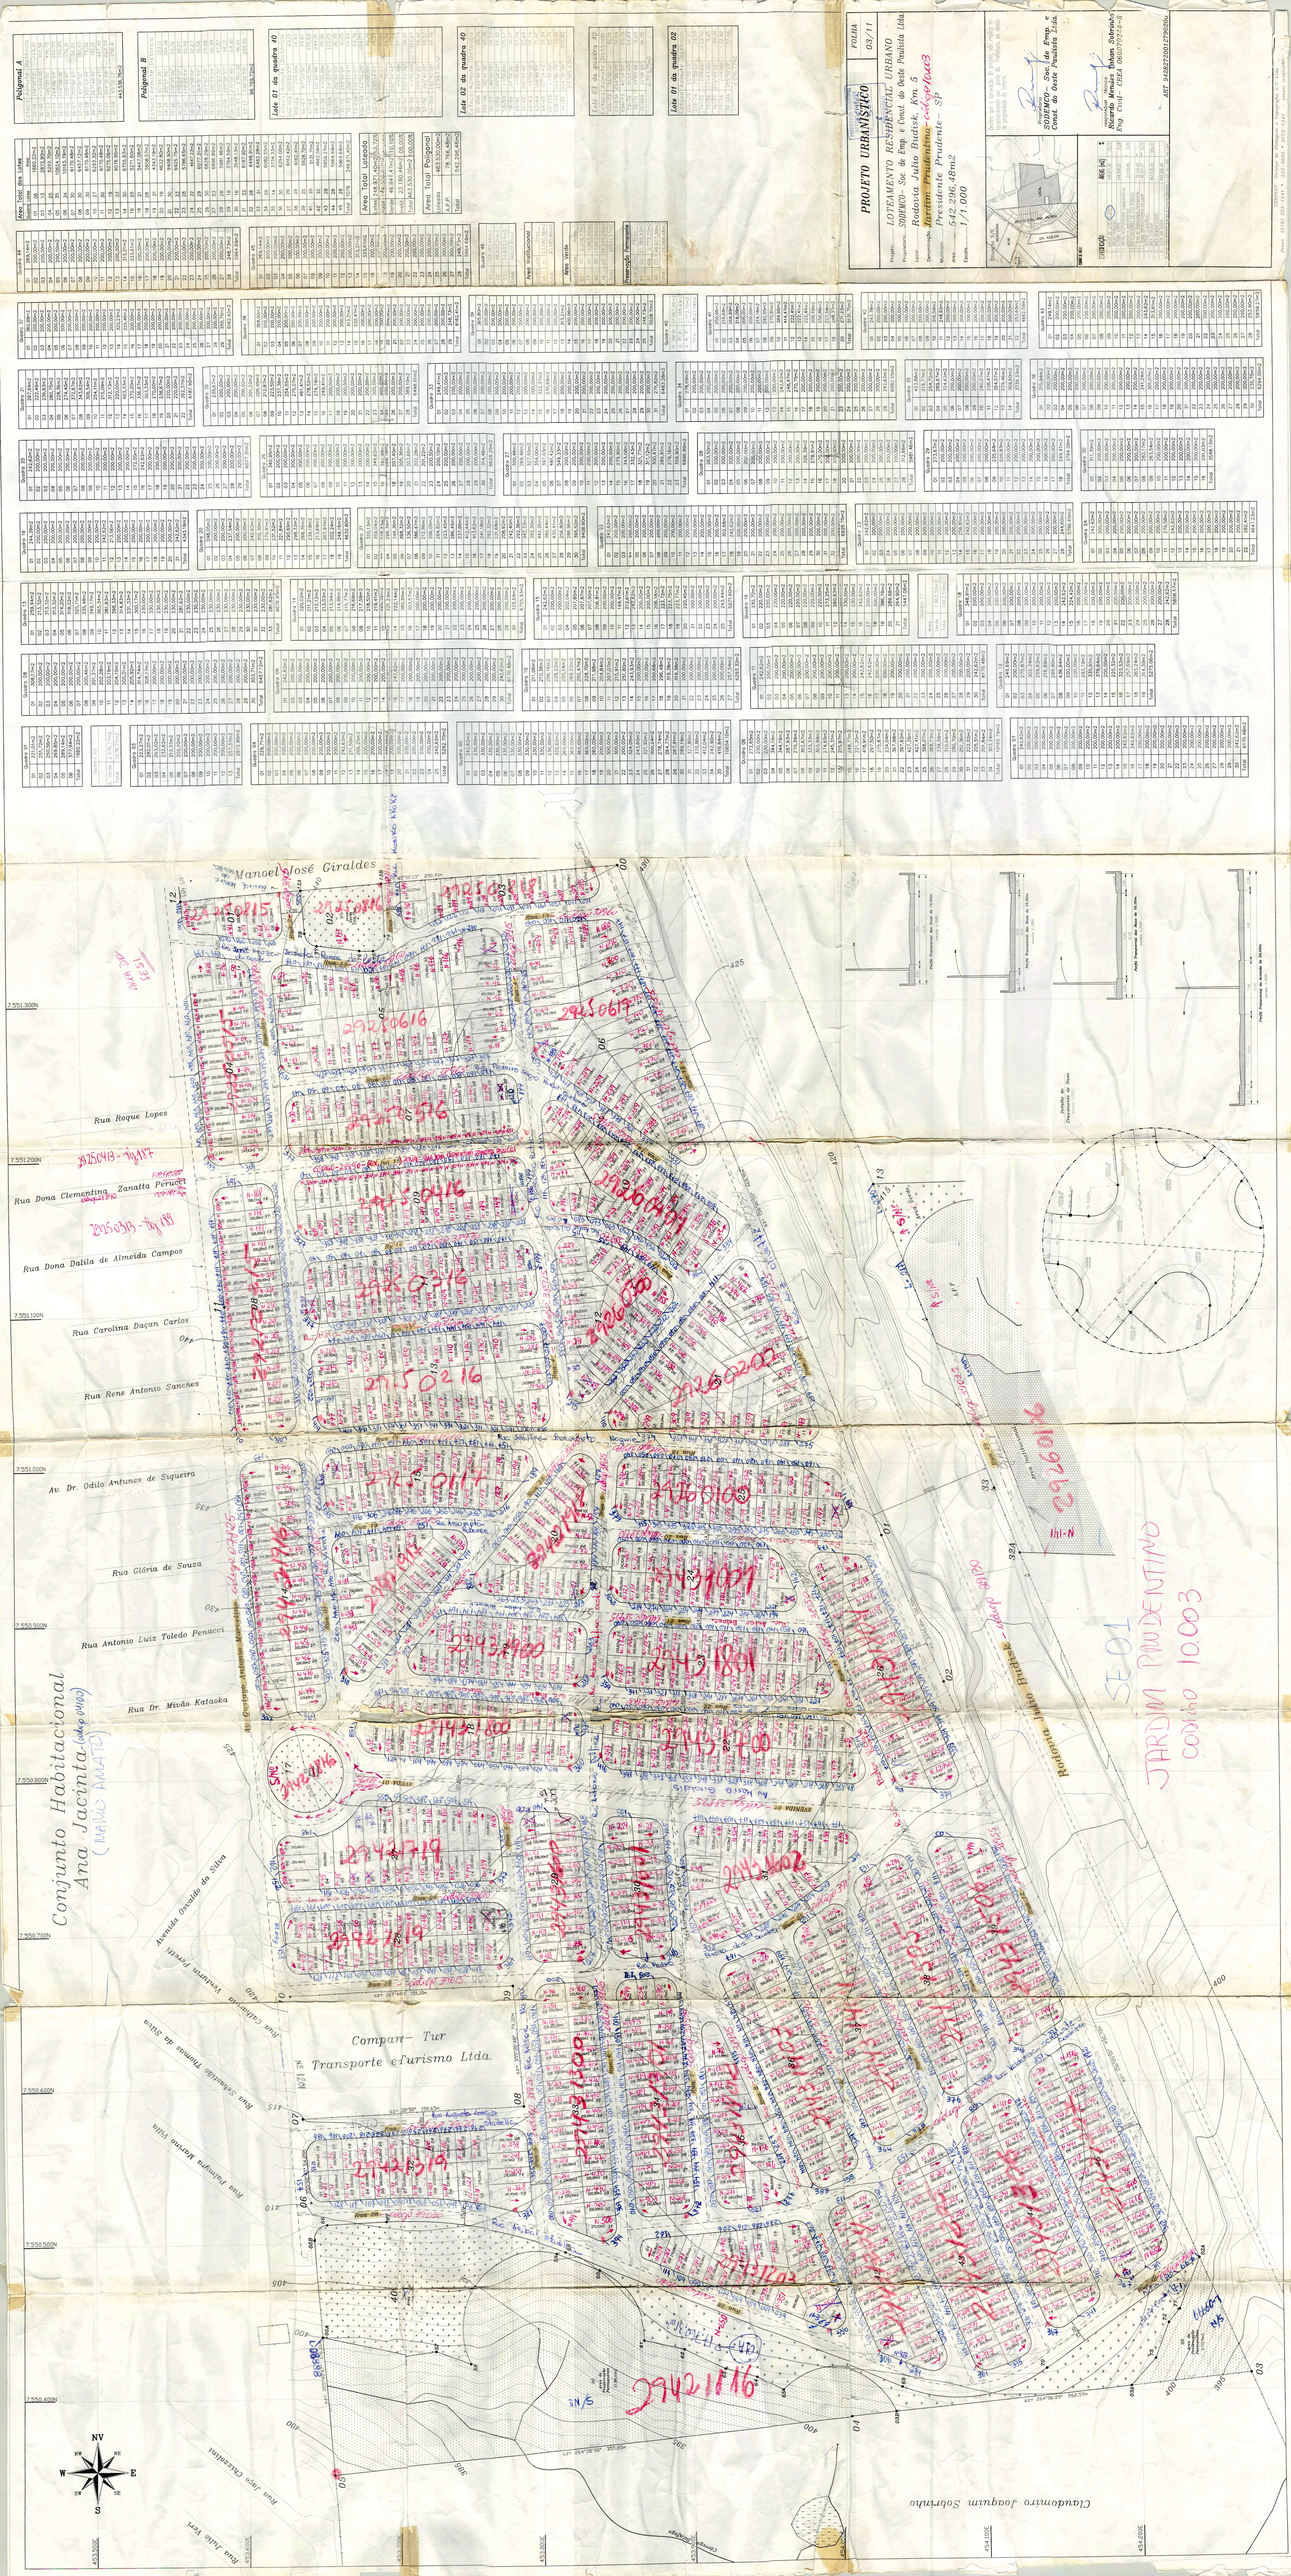
PROJETO URBANÍSTICO
LOTEAMENTO RESIDENCIAL URBANO
SOBRADO - Soc. de Emp. e Const. do Oeste Paulista Ltda.
Rodovia Julio Budisk, Km 5
Jardim Prudentino - 1ª etapa
Presidente Prudente - SP
Área: 14,48m2
Escala: 1/1.000
SOBRADO - Soc. de Emp. e Const. do Oeste Paulista Ltda.
Ricardo Arruda Bohm Sobrado
Eng. Civil - CREA 060070254-0
ART 9428272001272650
Polígonal A
Polígonal B
Lote 01 da quadra 40
Lote 02 da quadra 40
Lote 03 da quadra 40
Lote 01 da quadra 02
Área Total das Lotes
Área Total Polígonal
Área Total Loteada
Área Total Remanescente
Área Institucional
Área Verde
Quadro 01
Quadro 02
Quadro 03
Quadro 04
Quadro 05
Quadro 06
Quadro 07
Quadro 08
Quadro 09
Quadro 10
Quadro 11
Quadro 12
Quadro 13
Quadro 14
Quadro 15
Quadro 16
Quadro 17
Quadro 18
Quadro 19
Quadro 20
Quadro 21
Quadro 22
Quadro 23
Quadro 24
Quadro 25
Quadro 26
Quadro 27
Quadro 28
Quadro 29
Quadro 30
Quadro 31
Quadro 32
Quadro 33
Quadro 34
Quadro 35
Quadro 36
Quadro 37
Quadro 38
Quadro 39
Quadro 40
Quadro 41
Quadro 42
Quadro 43
Manoel José Giraldes
Rua Roque Lopes
Rua Dona Clementina Zanatta Perucci
Rua Dona Dalila de Almeida Campos
Rua Carolina Daçan Carlos
Rua Rene Antonio Sanches
Av. Dr. Odilo Antunes de Siqueira
Rua Glória de Souza
Rua Antonio Luiz Toledo Penacci
Rua Dr. Mivão Kataoka
Conjunto Habitacional Ana Jacinta (Lado Direito)
Avenida Osvaldo da Silva
Rua Catarina Ventura Peres
Rua Sebastião Thomaz da Silva
Rua Porfírio Afonso Reis
Rua José Custódio
Rua João Vier
Compar- Tur
Transporte e Turismo Ltda.
Rodovia Julio Budisk
Claudomiro Joaquim Sobrinho
JARDIM PRUDENTINO
SE 01
Quadra 10
7.551.300N
7.551.200N
7.551.100N
7.551.000N
7.550.900N
7.550.800N
7.550.700N
7.550.600N
7.550.500N
7.550.400N
453.500E
454.000E
454.500E
NV
NE
W
E
SE
S