


Benedito Quezini


N.M.

Atual Rua 10
Ex-Rua Maria Luíza Rodrigues

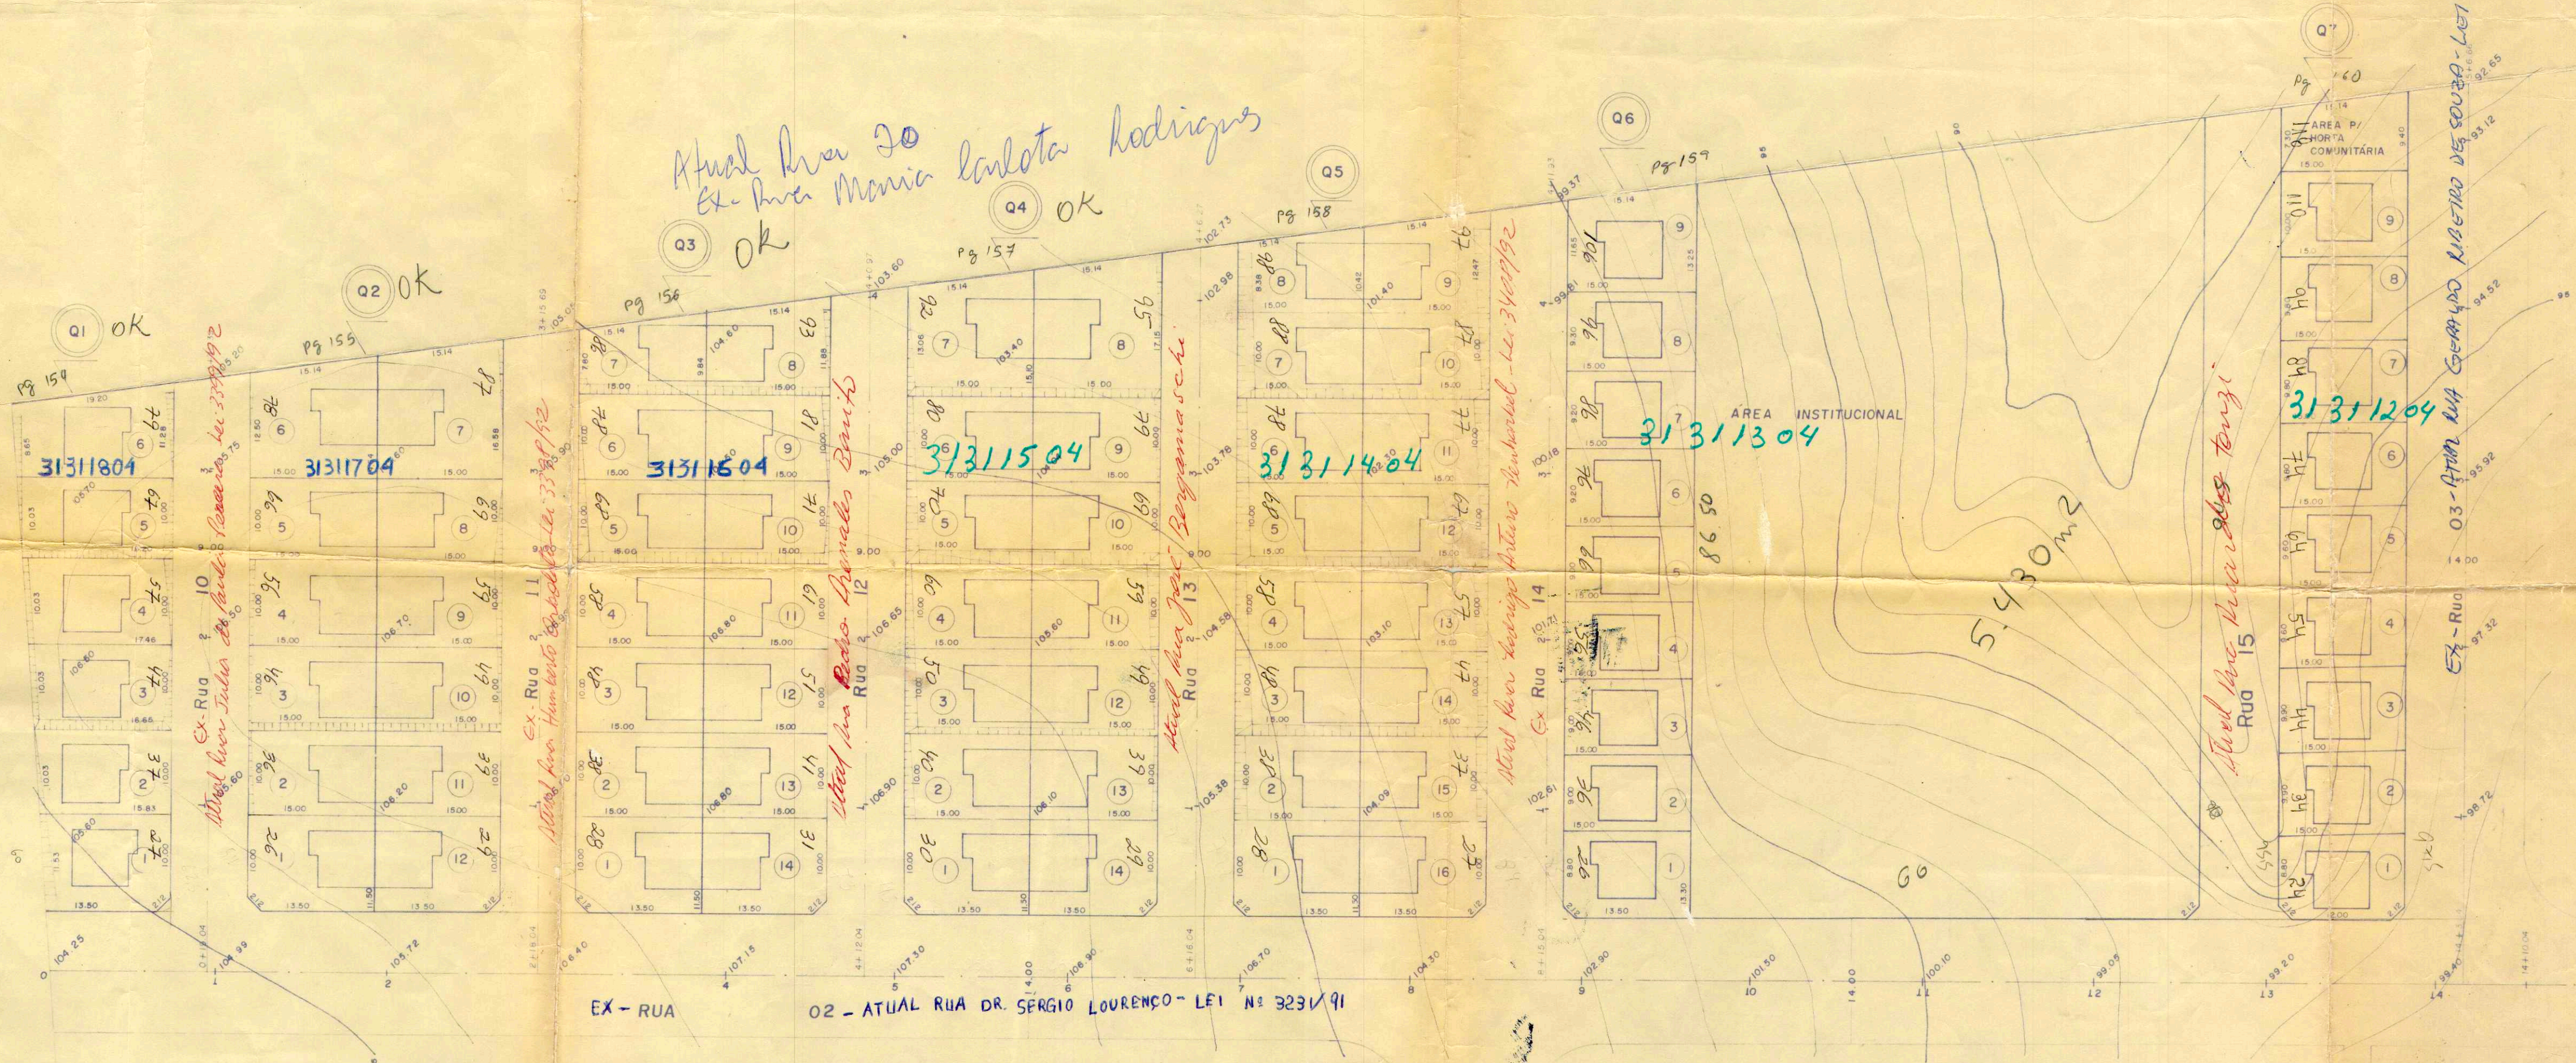

EX - RUA 02 - ATUAL RUA DR. SÉRGIO LOURENÇO - LEI Nº 3231/91

Rua 09

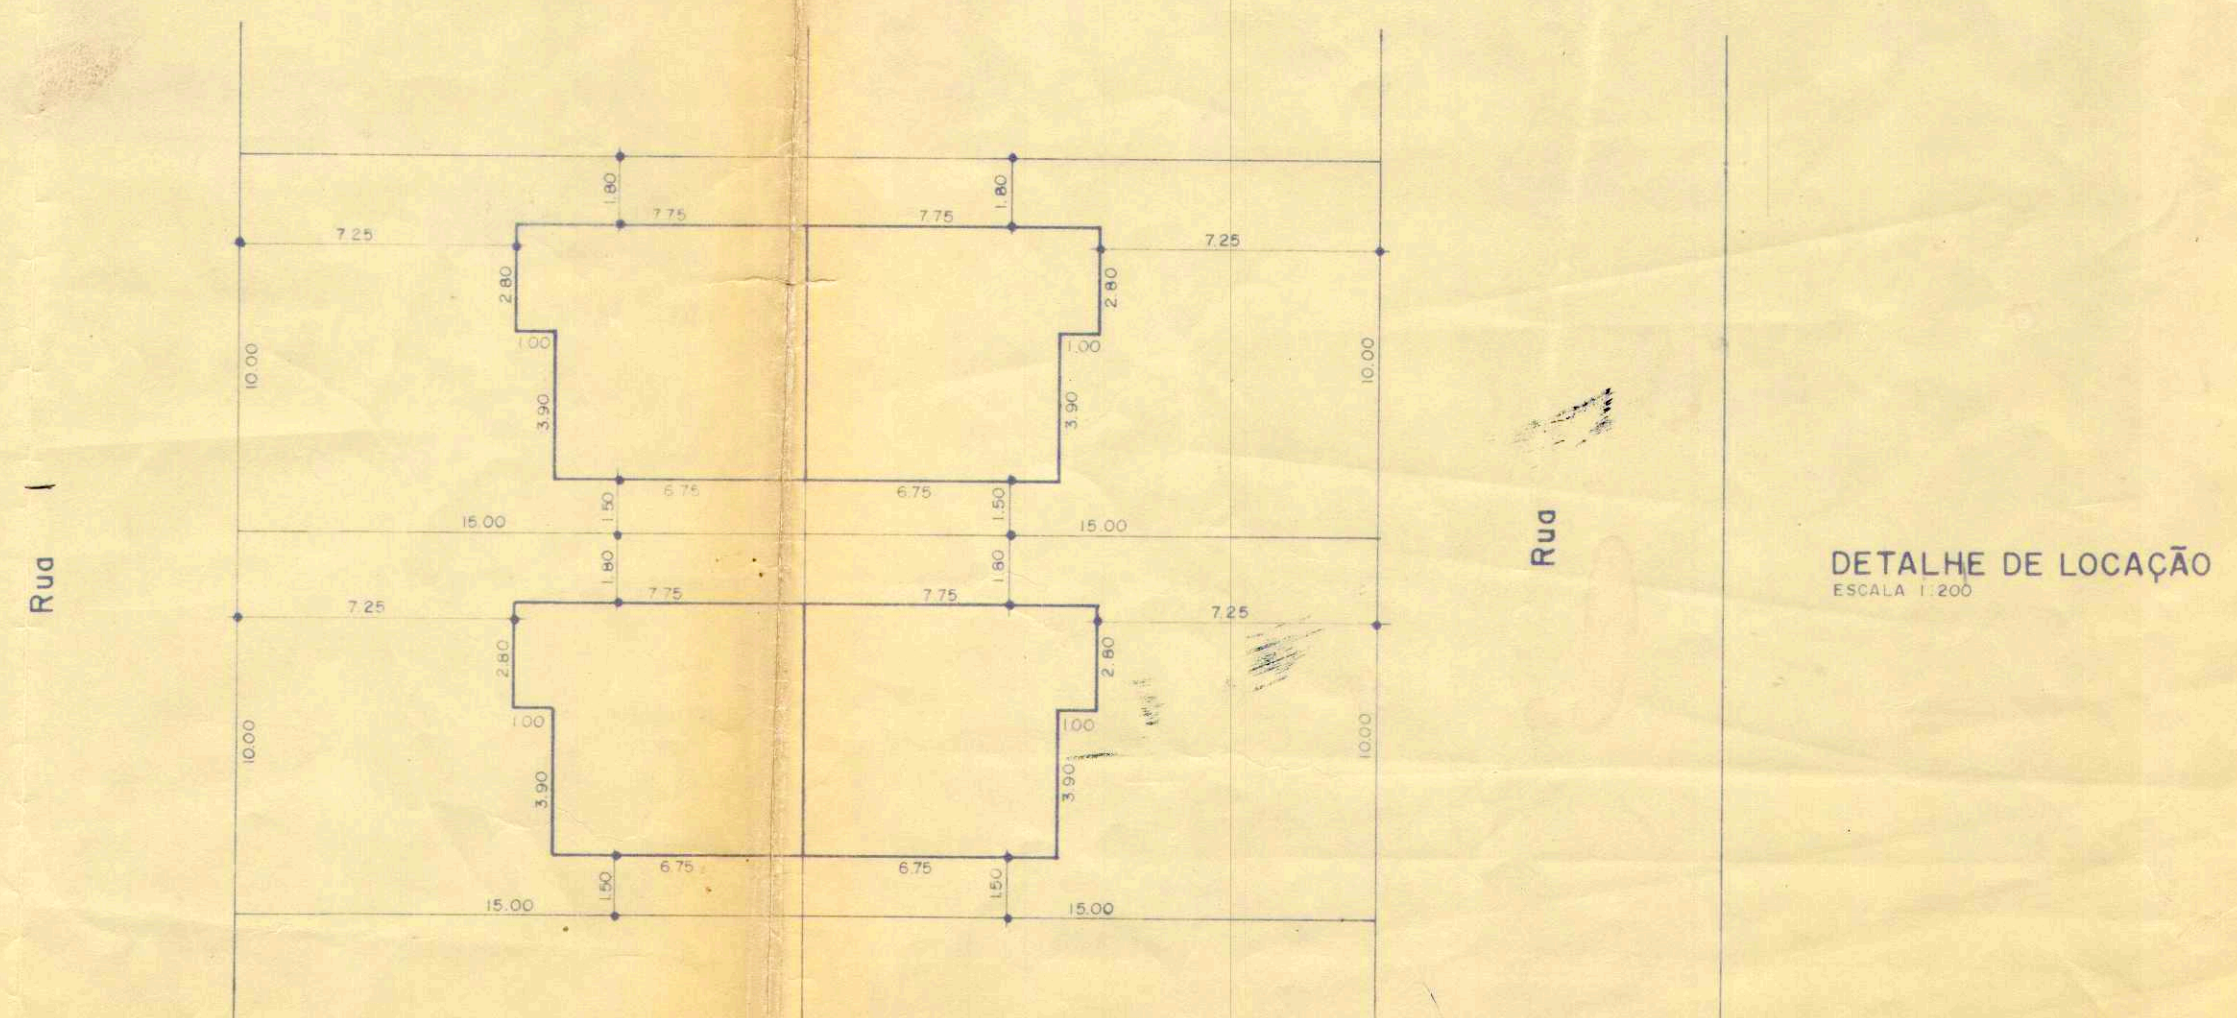

QUADRA 01	QUADRA 02	QUADRA 03	QUADRA 04	QUADRA 05	QUADRA 06	QUADRA 07
1 - 176,15	1e12 - 171,37	1e14 - 171,37	1e14 - 171,37	1e16 - 171,37	1 - 198,37	1 - 152,25
2 - 162,40	2a5 - 150,00	2a6 - 150,00	2a6 - 150,00	2a7 - 150,00	2-3-4-5 - 135,00	2-3 - 148,50
3 - 170,55	6 - 202,80	7 - 132,30	7 - 211,57	8 - 141,37	6-7 - 138,00	4-5 - 144,00
4 - 178,30	7 - 233,40	8 - 162,90	8 - 242,25	9 - 172,05	8 - 139,50	6-7-8 - 147,00
5 - 186,05	8a11 - 150,00	9 a13 - 150,00	9 a13 - 150,00	10a15 - 150,00	9 - 186,75	9 - 150,00
6 - 189,43						

TOTAL 77 871,95 m²

REAL

PREFEITURA MUNICIPAL DE PRESIDENTE PRUDENTE			
Projeto — PLANTA DE TERRAPLANAGEM CONJUNTO HABITACIONAL — CDH — Jardim CAMBUCI —			
Desenhista	Topógrafo	Arquiteto	Secretaria
LUIZ	JÚLIO	GABRIEL	BALTAZAR
Escala — 1/500			
Data — 16/05/85			
Desenho — 2085/A			
Arquivo — 21			