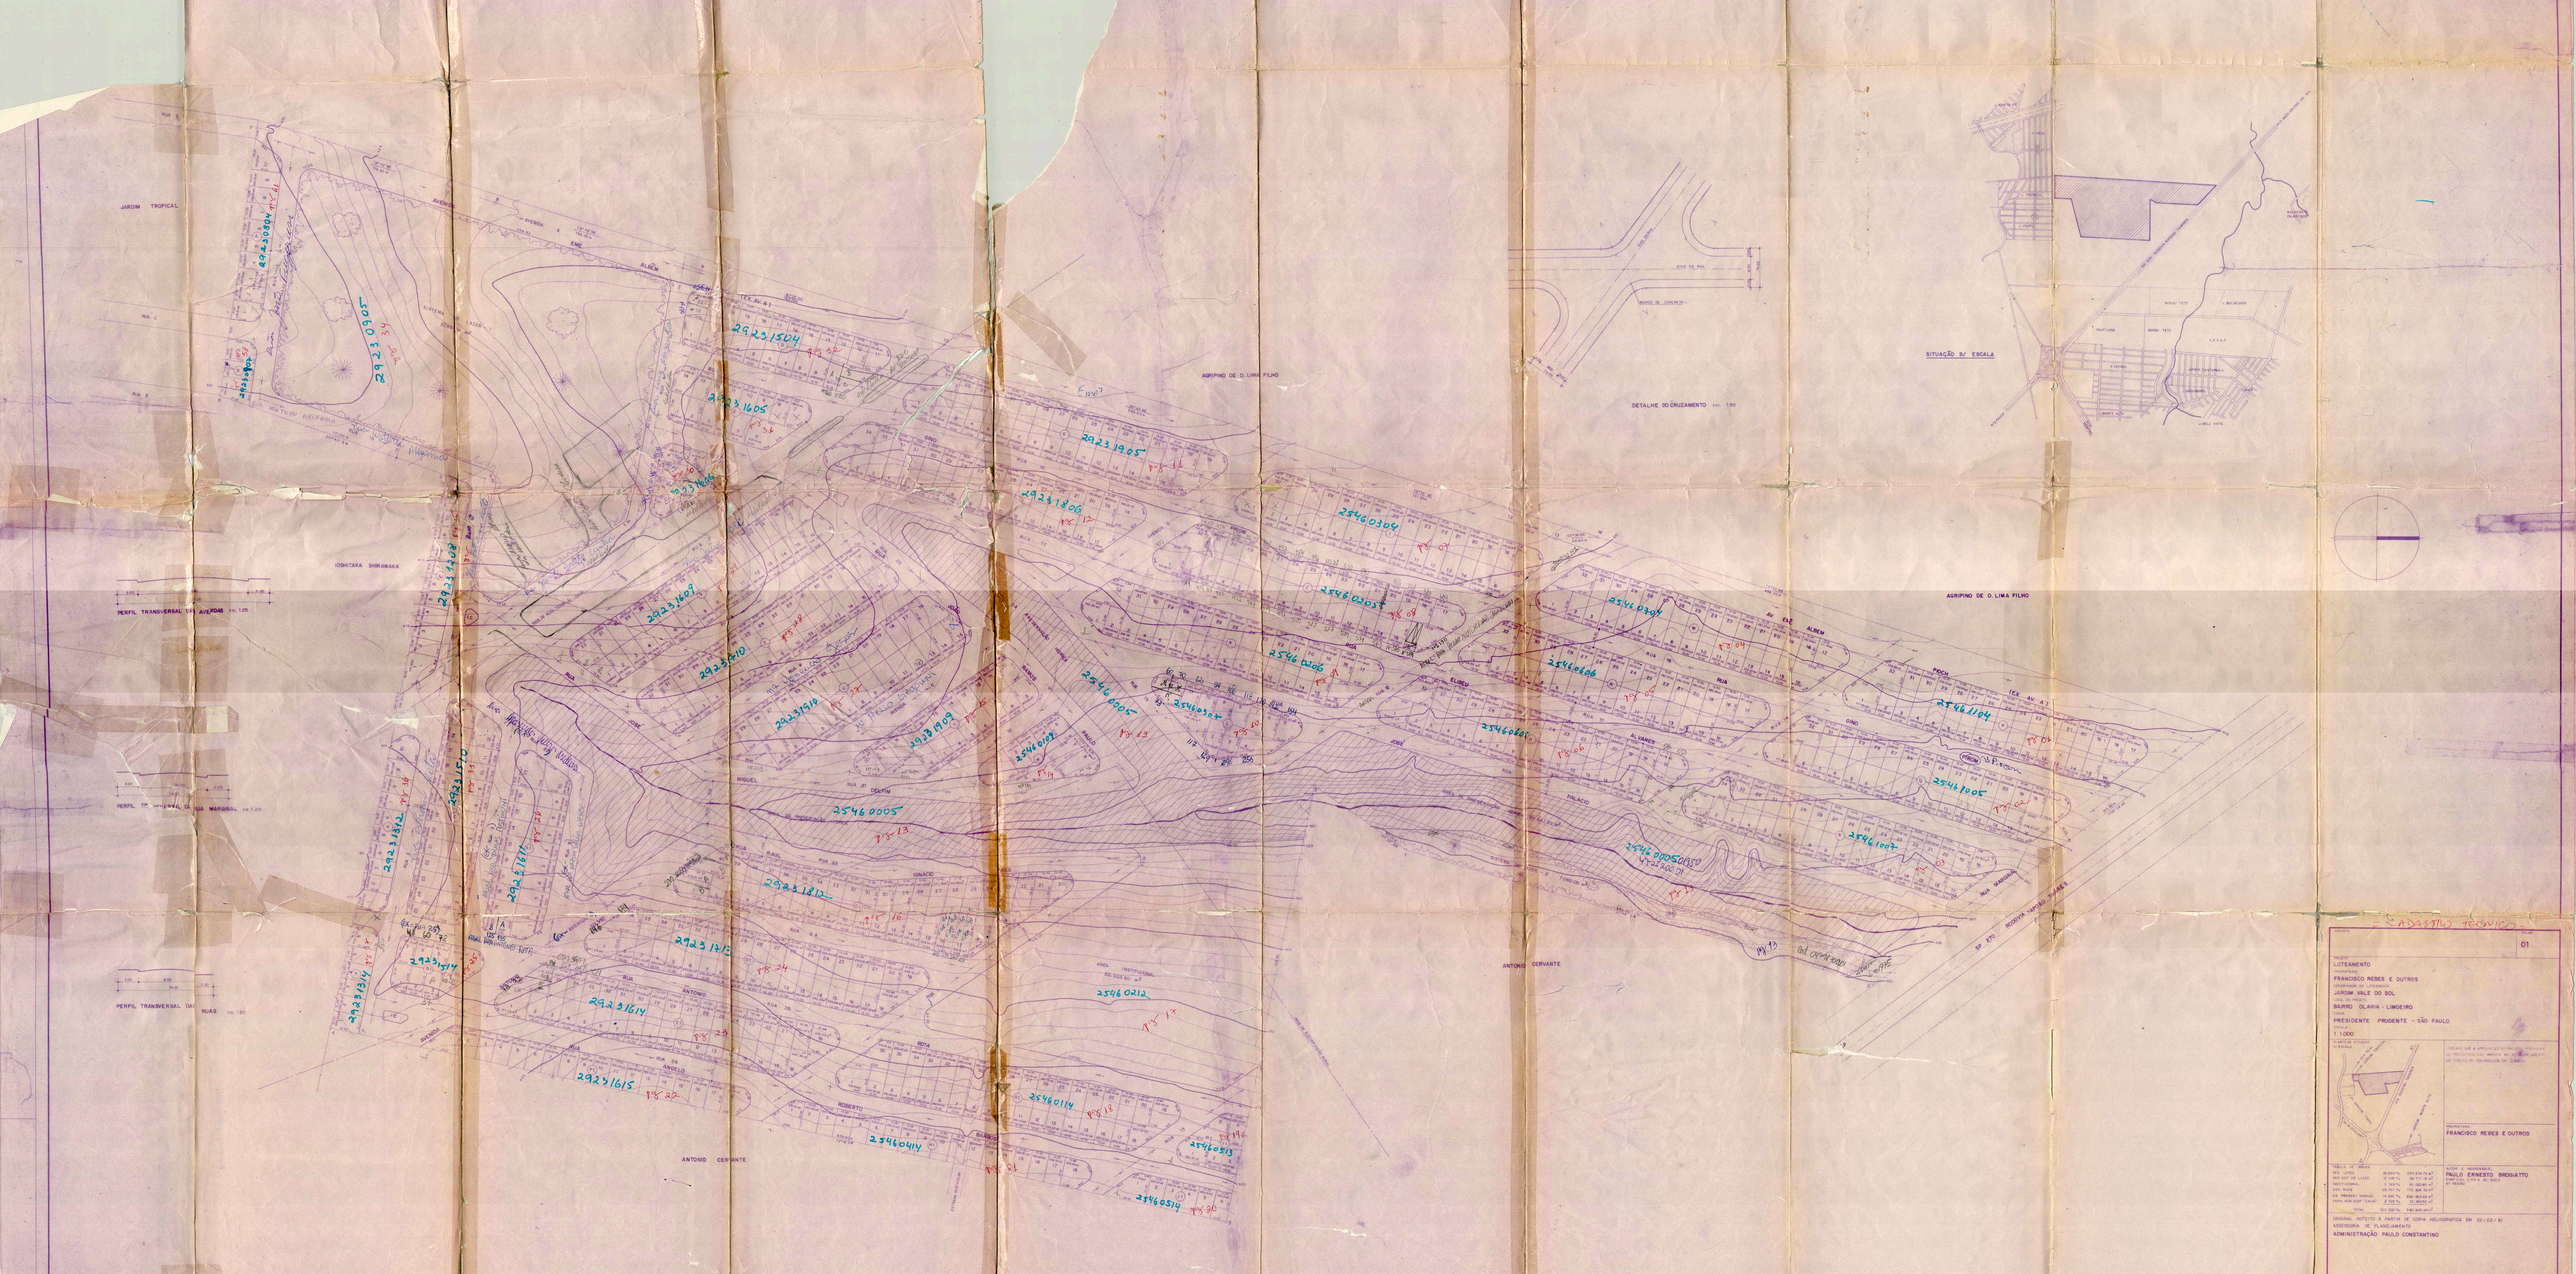
JABOM TROPICAL
IOSHITAKA SHIRAWAKA
AGRIPINO DE O. LIMA FILHO
ANTONIO CERVANTE
SITUAÇÃO S/ ESCALA
DETALHE DO CRUZAMENTO esc. 1:50
PERFIL TRANSVERSAL TIPO AVENIDAS esc. 1:25
PERFIL TIPO TRANSVERSAL DA RUA MARGINAL esc. 1:20
PERFIL TRANSVERSAL DAS RUAS esc. 1:20
CADASTRO TECNICO
01
LOTEAMENTO
FRANCISCO REDES E OUTROS
JABOM VALE DO SOL
BAIRRO: OLARIA - LIMOEIRO
PRESIDENTE PRUDENTE - SÃO PAULO
1:1000
FRANCISCO REDES E OUTROS
PAULO ERNESTO BROGIATTO
ADMINISTRAÇÃO PAULO CONSTANTINO