


PROJETO COMPLETO

FOLHA ÚNICA

PROJETO IMPLANTAÇÃO DE ÁREA PÚBLICA OCUPADA
 PROPRIETÁRIO PREFEITURA MUNICIPAL
 LOCAL VILA RAINHO / VILA ÁUREA
 CIDADE PRESIDENTE PRUDENTE

ESCALA 1:500

SITUAÇÃO S/ ESCALA

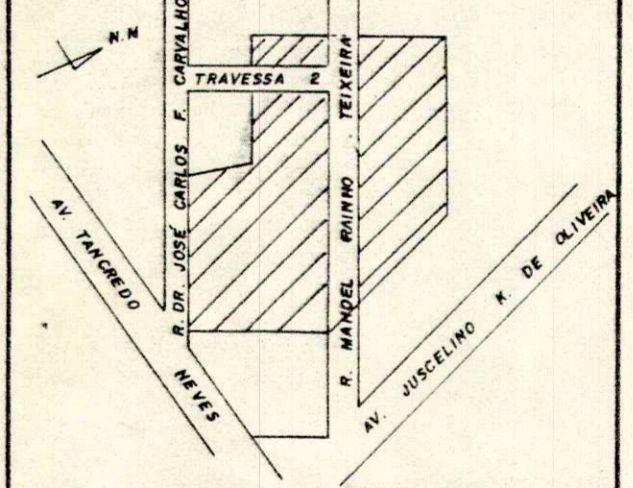

PROPRIETÁRIO

ÁREA	
LOTES (22)	4.955,61 m ²
SIST. VIÁRIO	1.236,87 m ²
TOTAL	6.192,48 m ²

RESPONSÁVEL TÉCNICO
 PREFEITURA MUNICIPAL P.PTE

Nº

3111 0603 - SE 15 PAG. 68
 3111 0502 - SE 15 PAG. 70
 3111 0405 - SE 15 PAG. 73