PRODUCED BY AN AUTODESK STUDENT VERSION

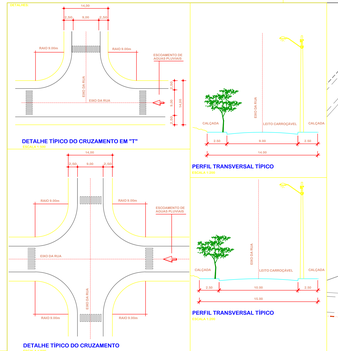

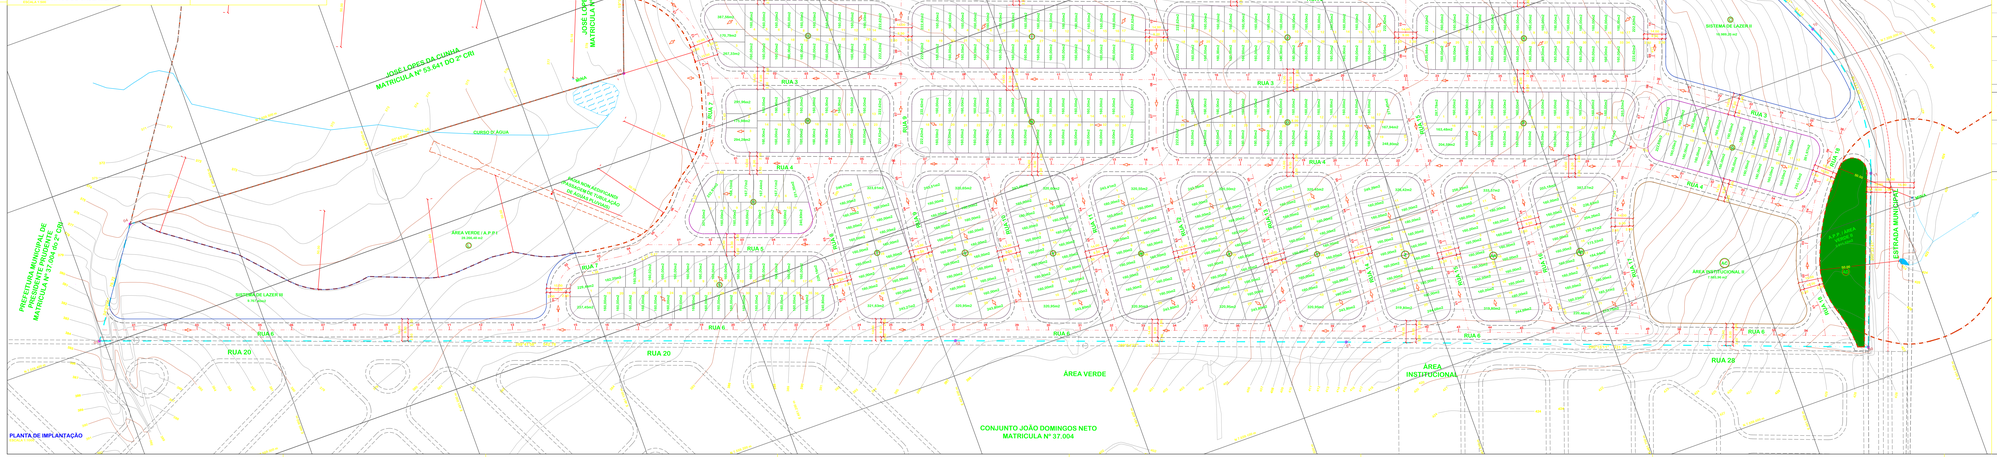

DIREITOS AUTORAIS RESERVADOS - LEI FEDERAL Nº 9.610/98 - A REPRODUÇÃO OU EXECUÇÃO TOTAL OU PARCIAL DESTE PROJETO, SEM PRÉVIA AUTORIZAÇÃO DA EMPREENDEDORA, SUJEITA SEU AUTOR ÀS MEDIDAS LEGAIS CABÍVEIS.

LEGENDA

LIMITE DO LOTE	RAIOS DE COORDENADAS U.T.M.
ALINHAMENTO DE LOTE	ALINHAMENTO DA RUA ÂNGULOS E DISTÂNCIA
EIXO DE RUA	CURVAS DE NÍVEL
	CURVA DE NÍVEL SECONDÁRIA
	CURVA DE NÍVEL PRIMÁRIA DIRETRIZ
	BACIA
	CURSO DE ÁGUA
	POSTE ESTILO "L" A 7º
	CAIXA DE ESTOQUE VÁRIOS
	RETA DO ALINHAMENTO DE ACESSO PLUVIAIS
	ÁREAS DE ACESSO PLUVIAIS DE ÁGUA NAS CARGAS
	ÁREA LIMPA
	ÁREA DE LAZER
	ÁREA INSTITUCIONAL
	ÁREA VERDE
	ÁREA DE PRESERVAÇÃO PERMANENTE
	ÁREA NON HEDIFICANDI (PARÂMETRO DE ÁREA DE ACESSO PLUVIAIS)
	RECUO
	REFRIGIA

Nº	ALTERAÇÃO / REVISÃO	DATA	VERSÃO
01			
02			
03			
04			
05			

AVRO ENGENHARIA E CONSTRUTORA
RUA PRESIDENTE JOSÉ CAMPOS FILHO, 1661 JARDIM IMPERATRIZ PRESIDENTE PRUDENTE/SP CEP: 19.060-690 TELEFONE: (18) 3903-7100 / (18) 3226-5100

PROJETO URBANÍSTICO		PRANCHA	01
LOTEAMENTO RESIDENCIAL URBANO		PROJETO Nº	004-003
ANTONIO MAURO MARANGONI		ARQUIVO	ANAFLÁVIA
ESTRADA MUNICIPAL	PRESIDENTE PRUDENTE - SP	ESCALA	1:1000
ARQUITETO E URBANISTA FLÁVIA D. DE MELO SOUZA	1441339	DATA	08/01/2012
ENGENHEIRO CIVIL JONY ALBERTO DIAS POLIZELLI	922212201303885109	ÚLTIMA REVISÃO	04/03/2014

PROJETO URBANÍSTICO		PRANCHA	01/01
PROJETO	LOTEAMENTO RESIDENCIAL URBANO		
PROPRIETÁRIO	ANTONIO MAURO MARANGONI		
EMPREENDIMENTO	RESIDENCIAL MARANGONI		
LOCAL	ESTRADA MUNICIPAL		
CIDADE	PRESIDENTE PRUDENTE - SP	ESCALA	1:1000
ASSINATURA DO RESPONSÁVEL TÉCNICO		ASSINATURA DO PROPRIETÁRIO	
RESPONSÁVEL TÉCNICO ARQUITETO E URBANISTA		PROPRIETÁRIO	ANTONIO MAURO MARANGONI
RESPONSÁVEL TÉCNICO		DESENHISTA	FLÁVIA DAYANE DE MELO SOUZA
RESPONSÁVEL TÉCNICO ENGENHEIRO CIVIL		RESPONSÁVEL TÉCNICO ENGENHEIRO CIVIL	JONY ALBERTO DIAS POLIZELLI

PRODUCED BY AN AUTODESK STUDENT VERSION