


LOTEAMENTO NO PROLONGAMENTO DA VILA MALAMAM

PROPRIEDADE DO SR. SEBASTIAO ALEXANDRE
 COMARCA E MUNICIPIO DE ARAÇ. PRUDENTE,
 ESTADO DE SÃO PAULO

ESCALA 1:1000

Area a lotear	18500 m ²	
Area em lotes	11.745 m ²	63,50%
Recreação	2335 m ²	12,60%
Area em ruas	4420 m ²	23,90%
	total %	100,00%

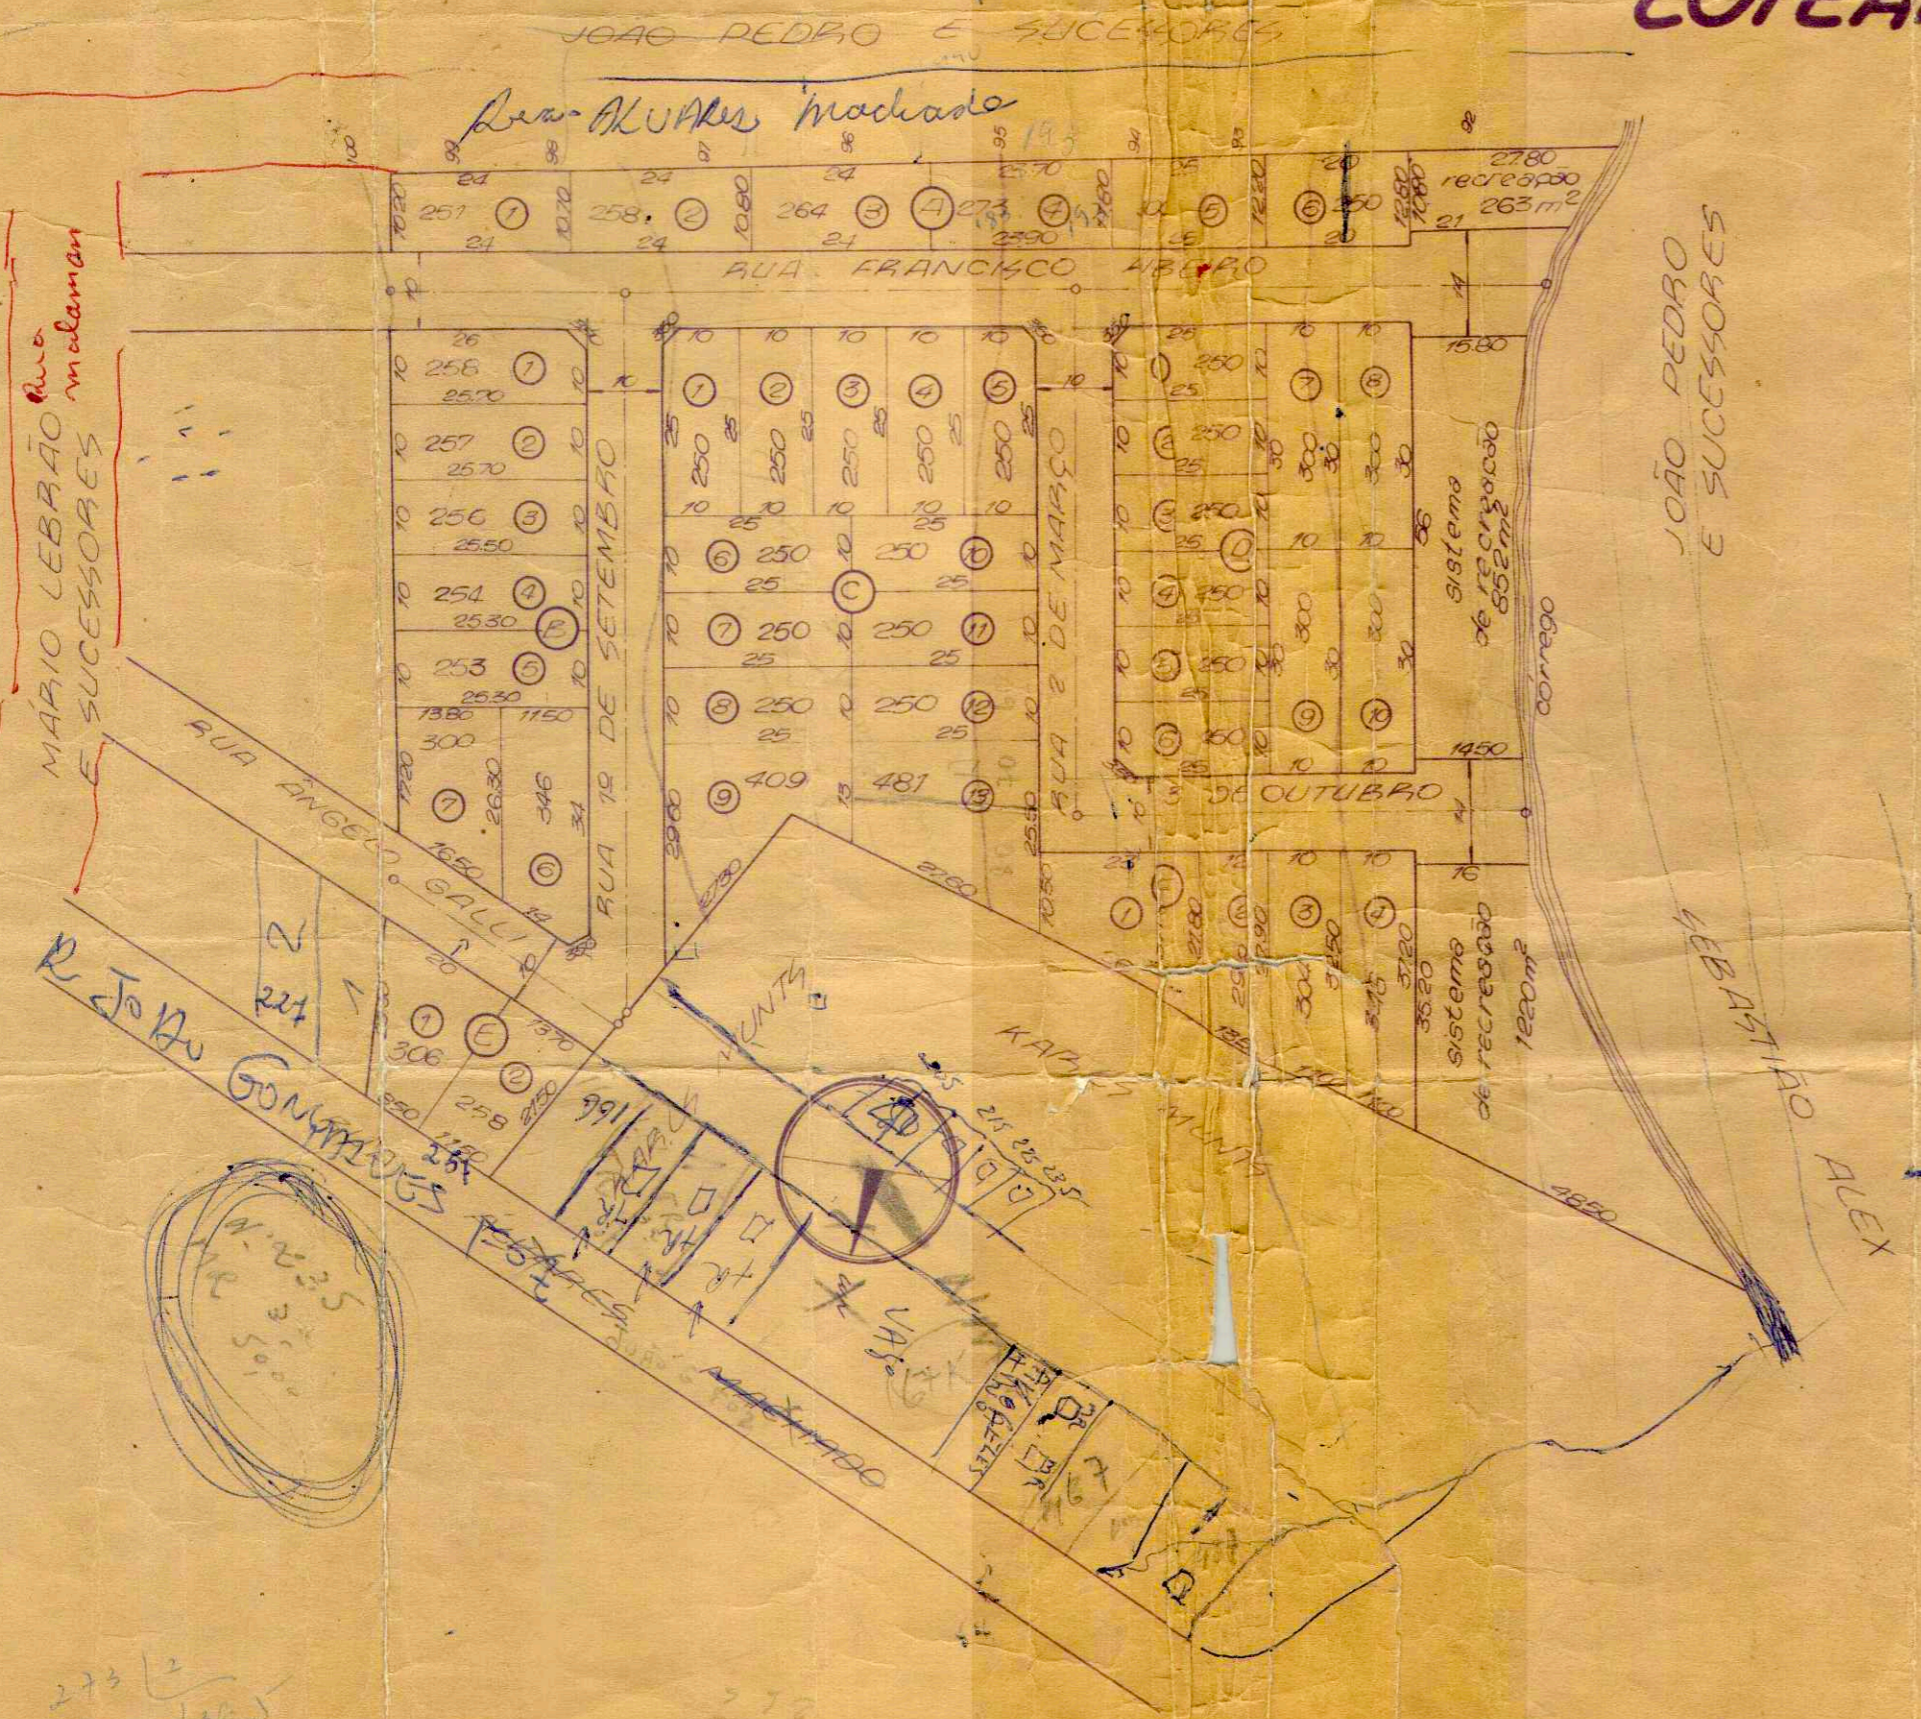

N.º 119

PREFEITURA MUNICIPAL
 PRESIDENTE PRUDENTE
 D. O. V. FI.

Projeto: CÓPIA FIEL DO LOTEAMENTO NO PROLONGAMENTO DA VILA MALAMAM

a) [Signature]
 Eng. Diretor de Div. de Edif. e Obras
 DESENHISTA TÉCNICO

Pres. Prudente, 3 DEZEMBRO 1964

VISTO [Signature]
 PREFEITO MUNICIPAL