PROJETO URBANÍSTICO

PARCELAMENTO DO SOLO URBANO

RUAS: parte da Rua 02, Rua 04, Rua 05, Rua 06
Rua 07, Rua 08, Rua 09, Rua 12, Rua 14 e Rua 18.

PERFIL TRANSVERSAL CAIXA DE 12M

ESCALA 1:100

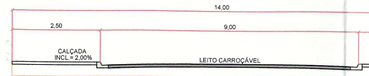

RUAS: parte da Rua 02, Rua 01, Rua 03, Rua 17
parte da Rua 10, parte da Rua 11 e parte Av.2A.

PERFIL TRANSVERSAL CAIXA DE 14M

RUAS: parte da Rua 10, parte da Rua 11, Rua 13,
Rua 15 e Av. 01.

PERFIL TRANSVERSAL CAIXA DE 15,00M

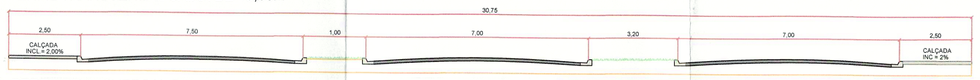

PERFIL TRANSVERSAL DA AVENIDA 01 A, B e C.

RANCHO TEXAS
PROP. FLORINDA DE JESUA RODRIGUES SPIGAROL
MATRÍCULA nº 19.312

ESTÂNCIA BOA VISTA
GREEN ADMINISTRAÇÃO DE NEGOCIOS LTDA
MATRÍCULA nº 19.314

RECANTO DAS PRIMAVERAS
GREEN ADMINISTRAÇÃO DE NEGOCIOS LTDA.
MATRÍCULA nº 19.296

INSTITUTO DE RADIOTERAPIA DE
PRESIDENTE PRUDENTE S/C LTDA.
SÍTIO CORAÇÃO DE JESUS

MATRÍCULA nº 19.294

EMPATE TERRAPLANEGEM
E CONSTRUÇÕES LTDA.
MATRÍCULA nº 28.222 DO 2ºSRI

PARTE DO QUINHÃO 03
PROP. ALICE DO NASCIMENTO
MATRÍCULA nº 22.266

RANCHO ALEGRE
PROP. JOAQUIM NOVO
MATRÍCULA nº 20.444

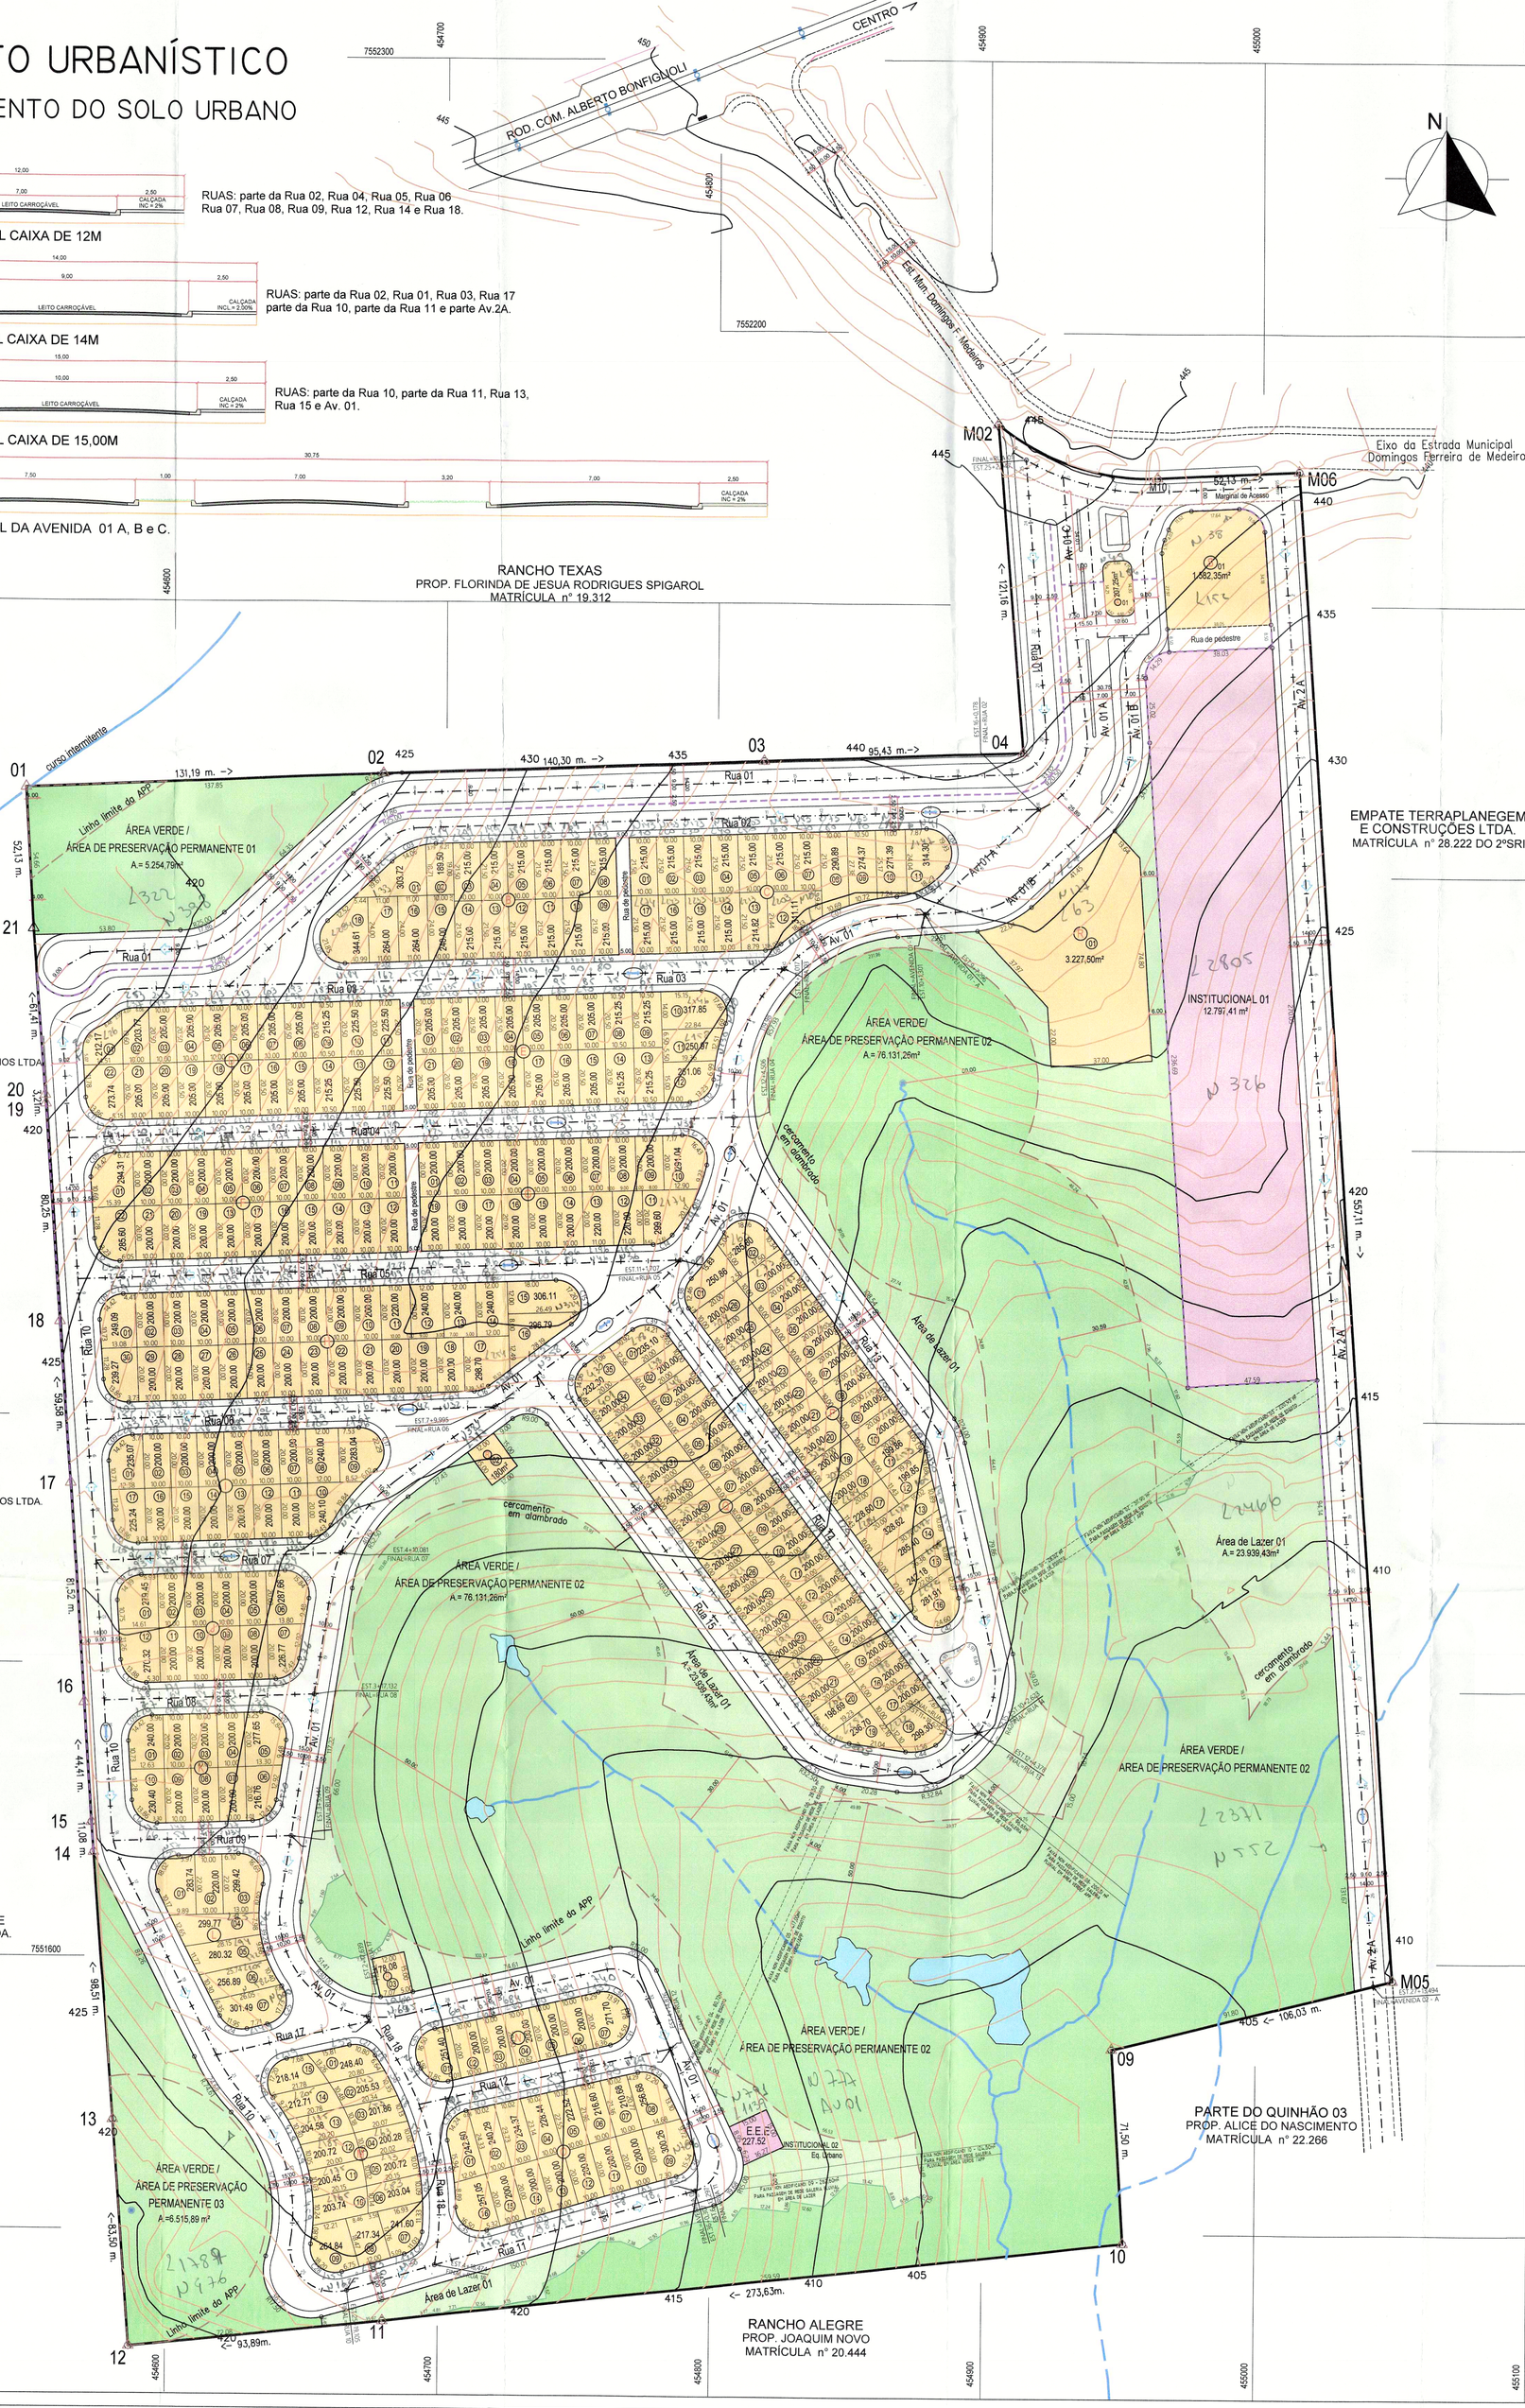
CENTRO
ROD. COM. ALBERTO BONFIGLIOLI
Est. Main Domingos F. Medeiros
Eixo da Estrada Municipal
Domingos Ferreira de Medeiros
M01
M02
M03
M04
M05
M06
Área de Lazer 01
A = 23.939,43m²
ÁREA VERDE /
ÁREA DE PRESERVAÇÃO PERMANENTE 01
A = 5.254,79m²
ÁREA VERDE /
ÁREA DE PRESERVAÇÃO PERMANENTE 02
A = 76.131,26m²
ÁREA VERDE /
ÁREA DE PRESERVAÇÃO PERMANENTE 03
A =6.515,89 m²
INSTITUCIONAL 01
12.797,41 m²
INSTITUCIONAL 02
1.582,35m²
Área de Lazer 01
A = 2.582,35m²
3.227,80m²
Av. 01
Av. 01-A
Av. 01-B
Av. 01-C
Av. 2-A
Rua 01
Rua 02
Rua 03
Rua 04
Rua 05
Rua 06
Rua 07
Rua 08
Rua 09
Rua 10
Rua 11
Rua 12
Rua 13
Rua 14
Rua 15
Rua 16
Rua 17
Rua 18
Linha limite da APP
curso d'água intermitente
cercamento em alambrado
Rua de pedestre
Margem de Acesso
Faixa Non Aedificandi 15,00 m
Faixa Non Aedificandi 30,00 m
Faixa de servidão de 15,00m
Faixa Non Aedificandi 30,00 m
Faixa de servidão de 15,00m
Faixa Non Aedificandi 15,00 m
131,19 m. ->
140,30 m. ->
95,43 m. ->
<- 273,63m.
<- 93,89m.
<- 106,03 m.
<- 71,50 m.
<- 89,25 m.
<- 93,30 m.
<- 44,41 m.
<- 89,31 m.
<- 52,13 m.
<- 37,41 m.
<- 52,13 m.
<- 37,41 m.
<- 52,13 m.
<- 37,41