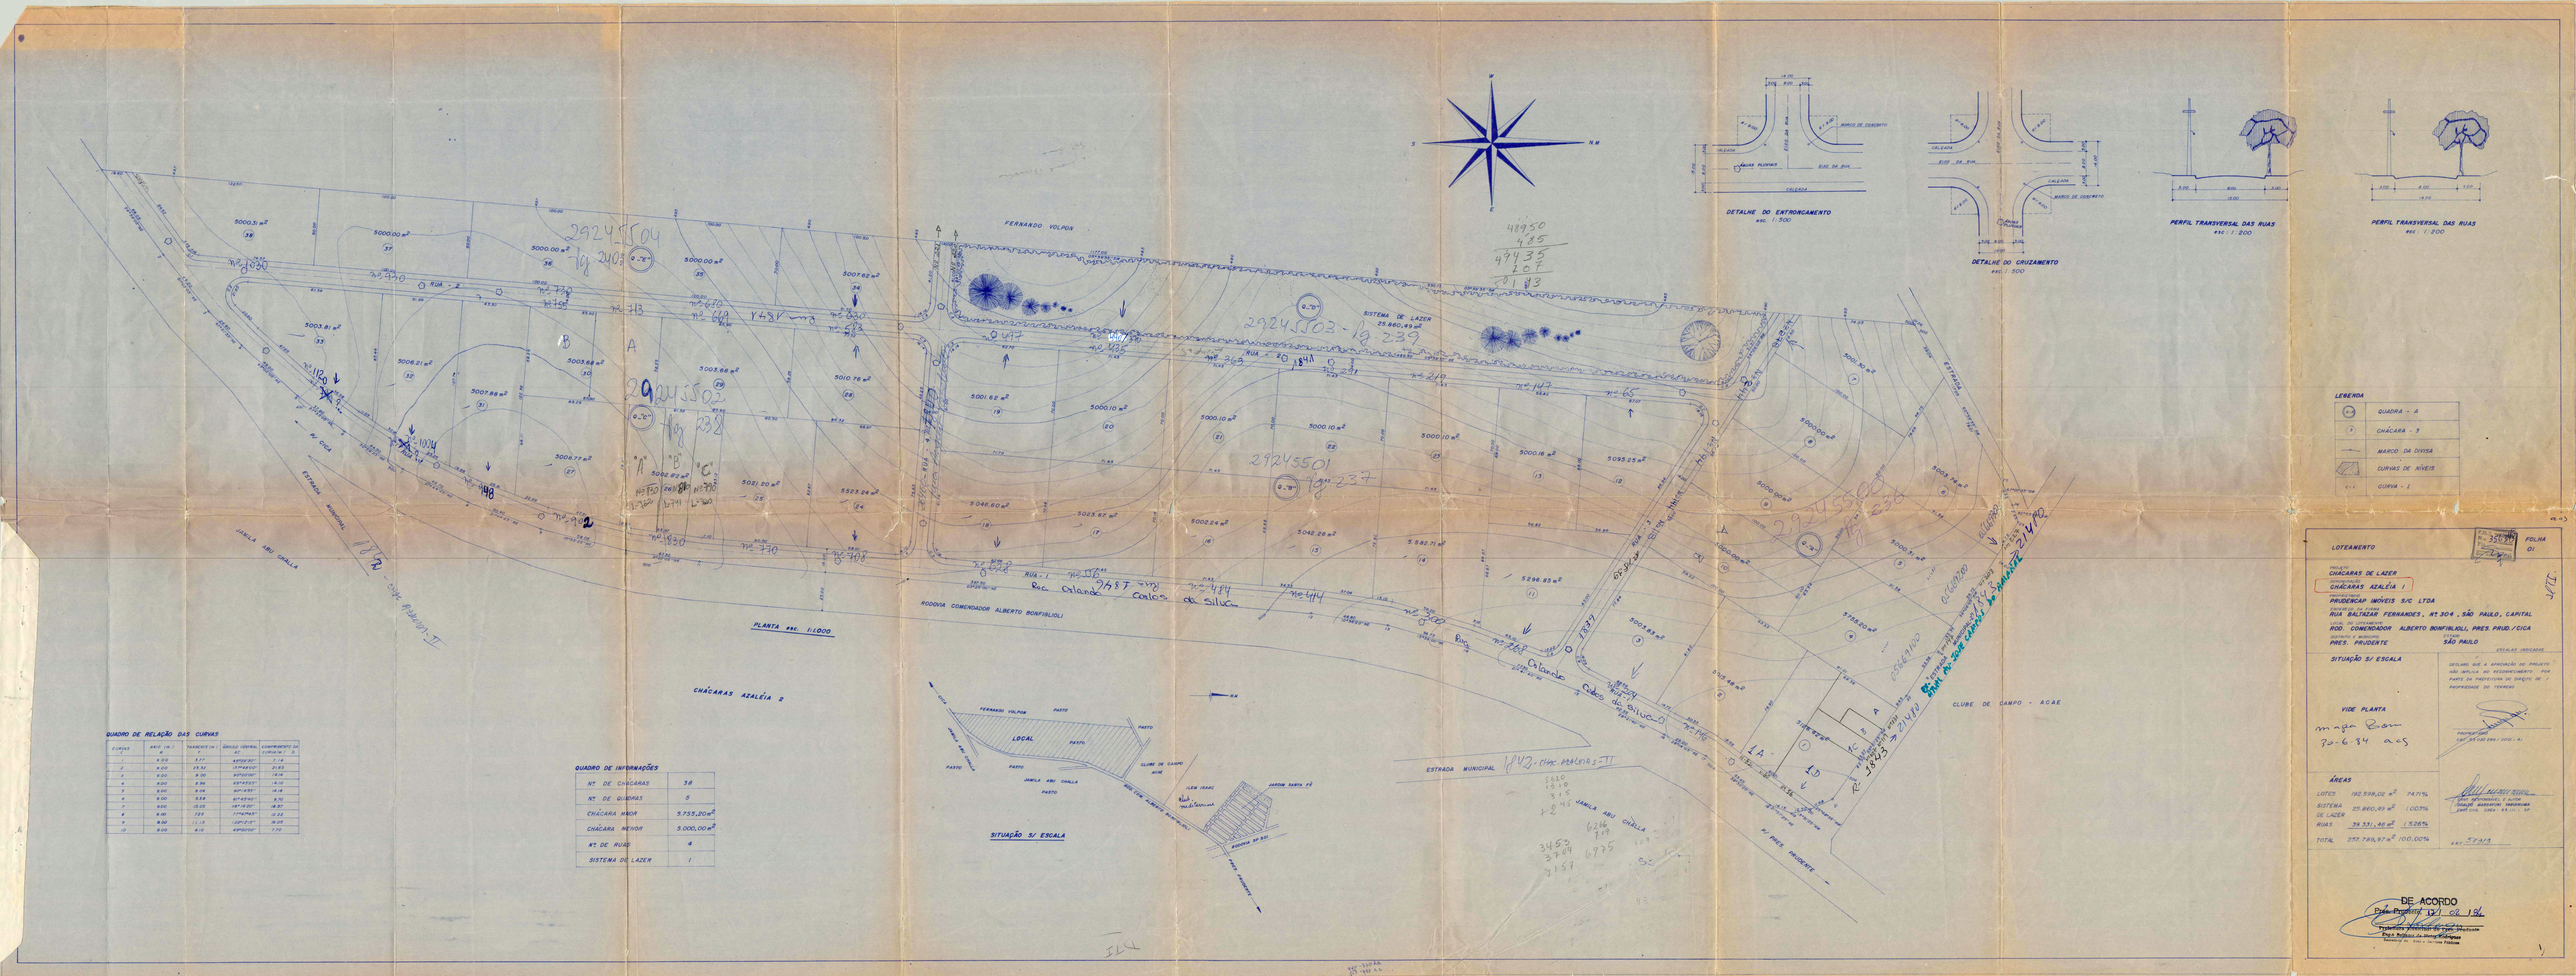

QUADRO DE RELAÇÃO DAS CURVAS

CURVAS	RAIO (m) R	TANGENTE (m) T	ANGULO CENTRAL Δ	COMPRIMENTO DA CURVA (m) C
1	9.00	3.77	49°52'30"	7.78
2	9.00	23.92	157°48'00"	24.83
3	9.00	8.00	50°00'00"	14.14
4	9.00	8.94	63°43'53"	10.02
5	9.00	9.94	80°43'53"	14.14
6	9.00	13.08	87°43'53"	13.78
7	9.00	10.00	90°00'00"	14.14
8	9.00	7.25	114°04'05"	12.22
9	9.00	11.13	129°12'51"	19.25
10	9.00	6.10	49°00'00"	7.70

QUADRO DE INFORMAÇÕES

Nº DE CHÁCARAS	38
Nº DE QUADRAS	5
CHÁCARA MAIOR	5.755,20 m²
CHÁCARA MENOR	5.000,00 m²
Nº DE RUAS	4
SISTEMA DE LAZER	1