

CHACARAS AZALEIA 1

RODOVIA COMENDADOR ALBERTO BONFIGLIOLI



ESTRADA MUNICIPAL

JAMILA ABU CHALLA

PLANTA ESC. 1000

ESTRADA

SITUAÇÃO 1/4 ESCALA

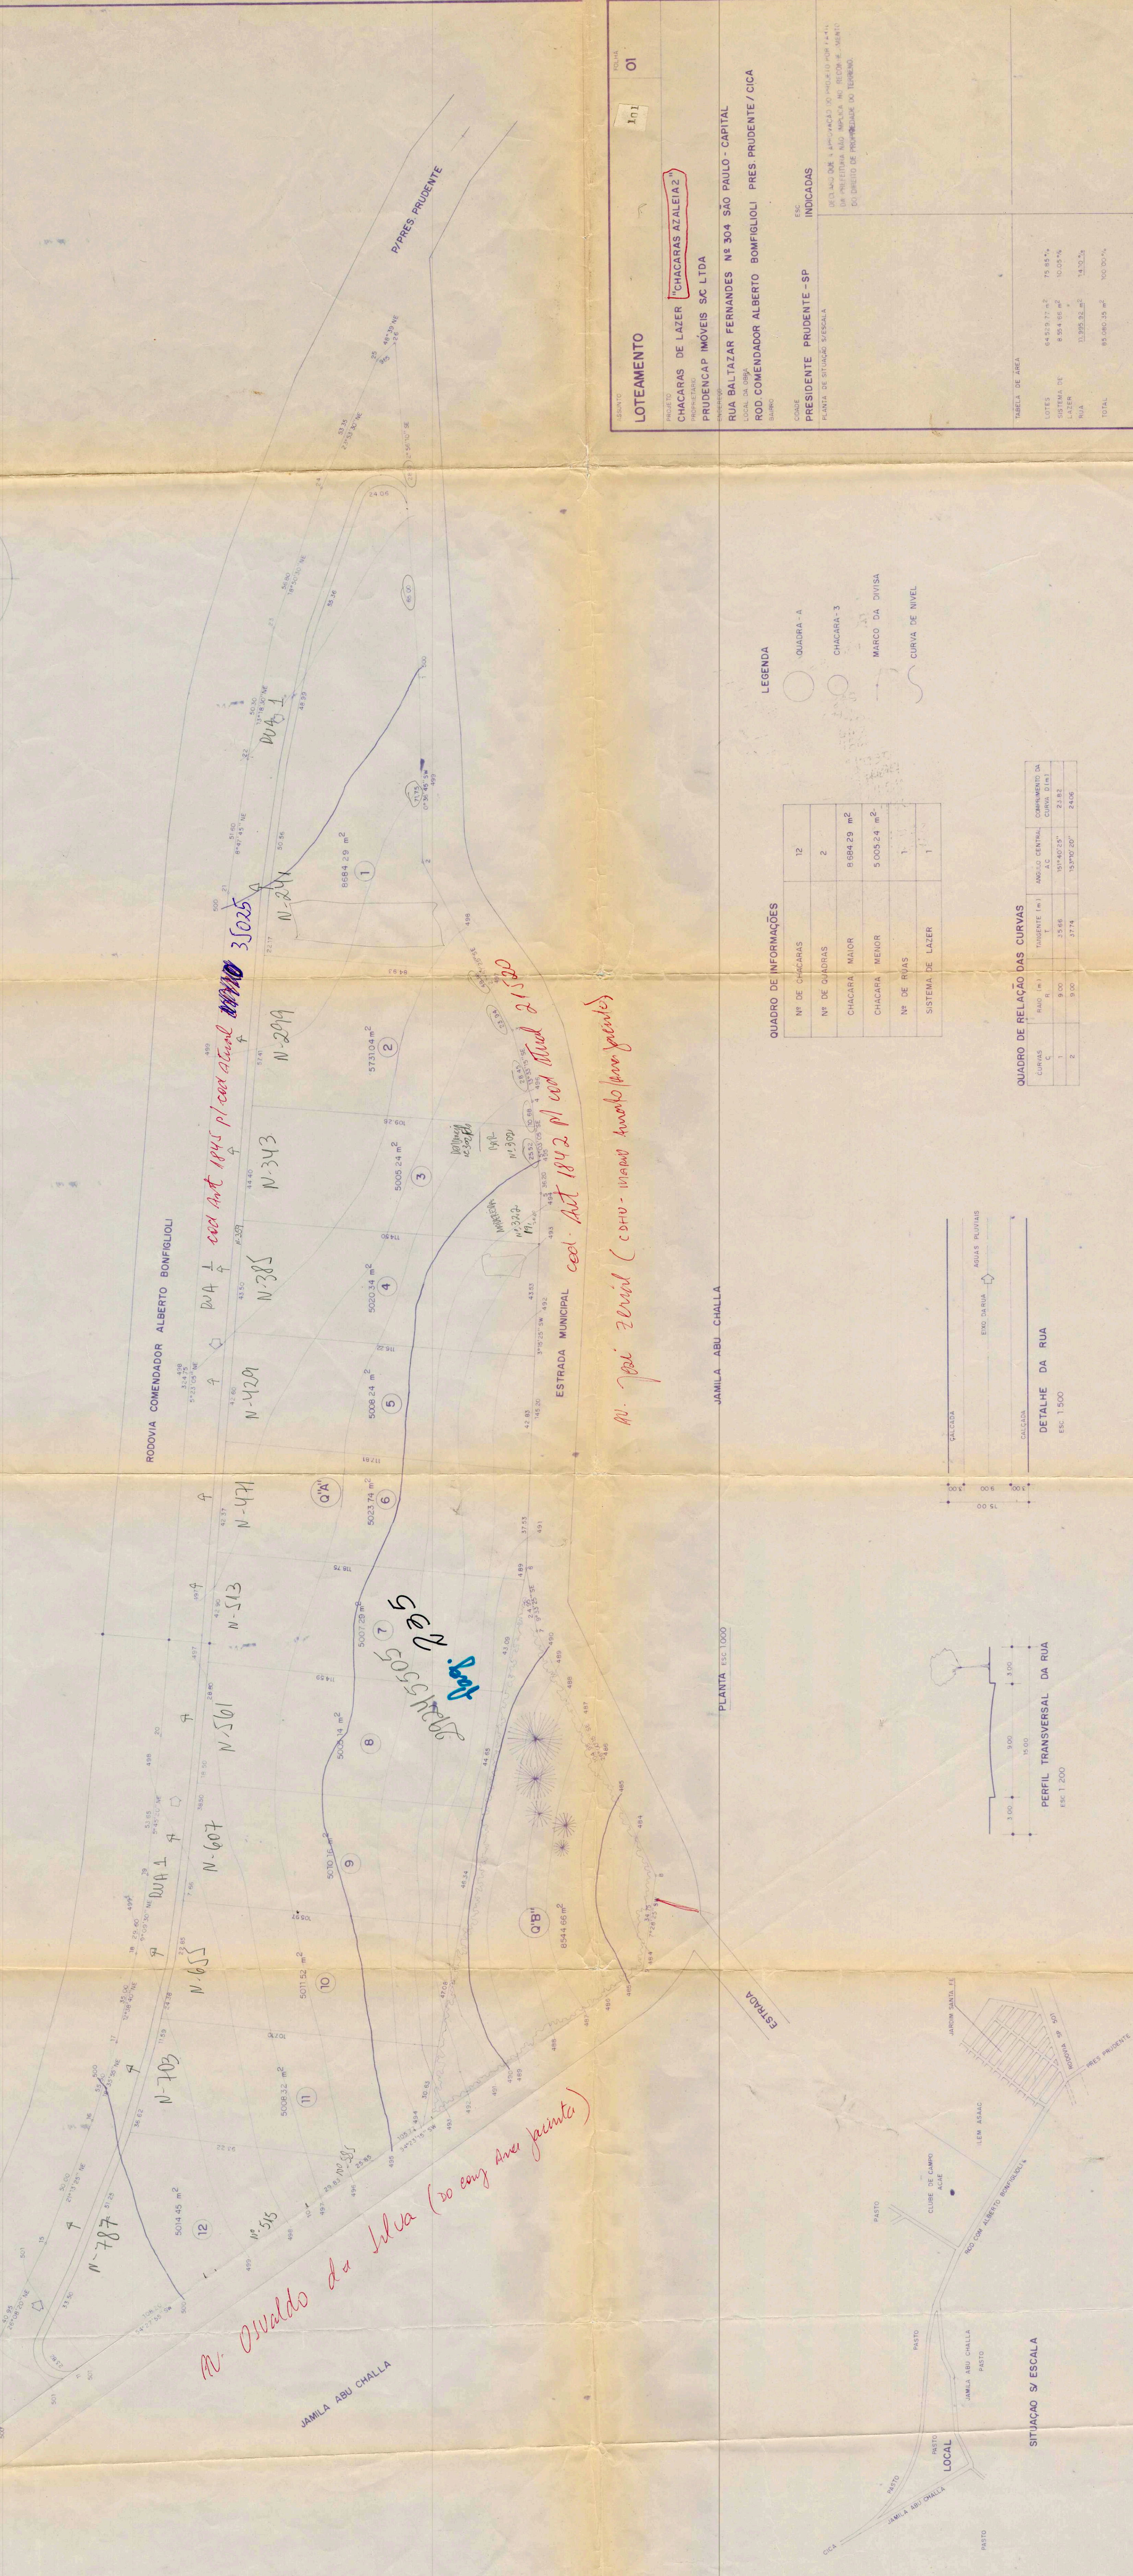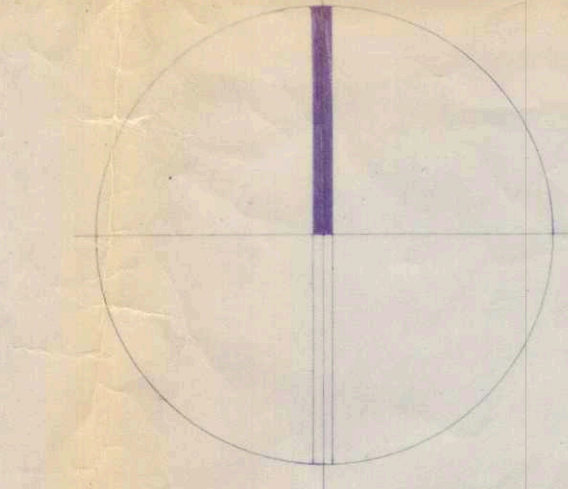

M. Jai Zivind (com - mais um bloco para frente)
M. Oualdo da Silva (so com Area junta)
35025
21500

QUADRO DE INFORMAÇÕES



Nº DE CHACARAS	12
Nº DE QUADRAS	2
CHACARA MAIOR	8884,29 m ²
CHACARA MENOR	5.005,24 m ²
Nº DE RUAS	1
SISTEMA DE LAZER	1

LEGENDA

- QUADRA - A
- CHACARA - 3
- MARCO DA DIVISA
- CURVA DE NIVEL

QUADRO DE RELAÇÃO DAS CURVAS

CHACARA	RÁDIO (m)	ANGULO (gr)	COMPRIMENTO DA CURVA (m)
1	9,00	35,66	21,82
2	9,00	37,74	24,96

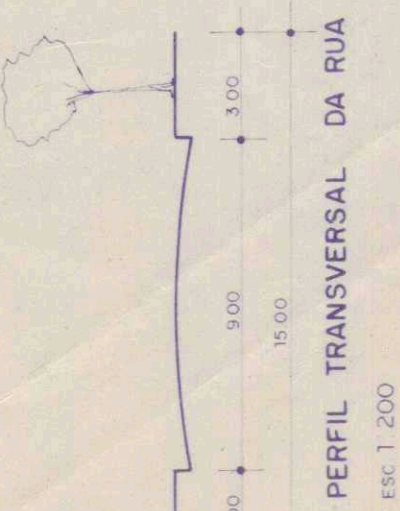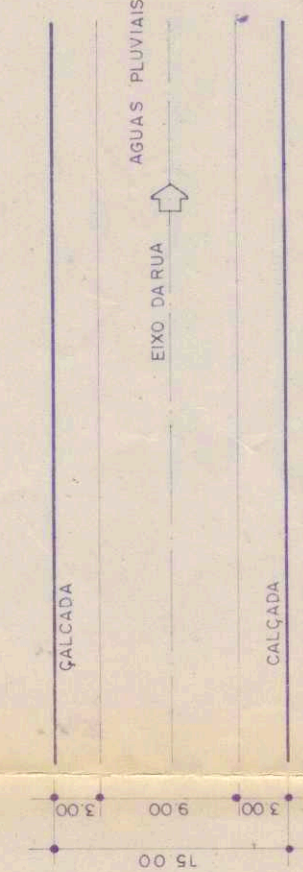

LOTEAMENTO

CHACARAS DE LAZER **CHACARAS AZALEIA 2**

PRUDENCAP IMÓVEIS S/C LTDA

RUA BALTAZAR FERNANDES Nº 304 SÃO PAULO - CAPITAL

LOCAL DA OBRA

ROD. COMENDADOR ALBERTO BONFIGLIOLI PRES. PRUDENTE / CICA

BARRO

ESCALA: 01

INDICADAS

TABELA DE ÁREA

LOTES	64.529,37 m ²	79,85%
SORTIMOS	8.254,06 m ²	10,00%
RUAS	10.299,57 m ²	12,52%
TOTAL	83.083,00 m ²	100,00%