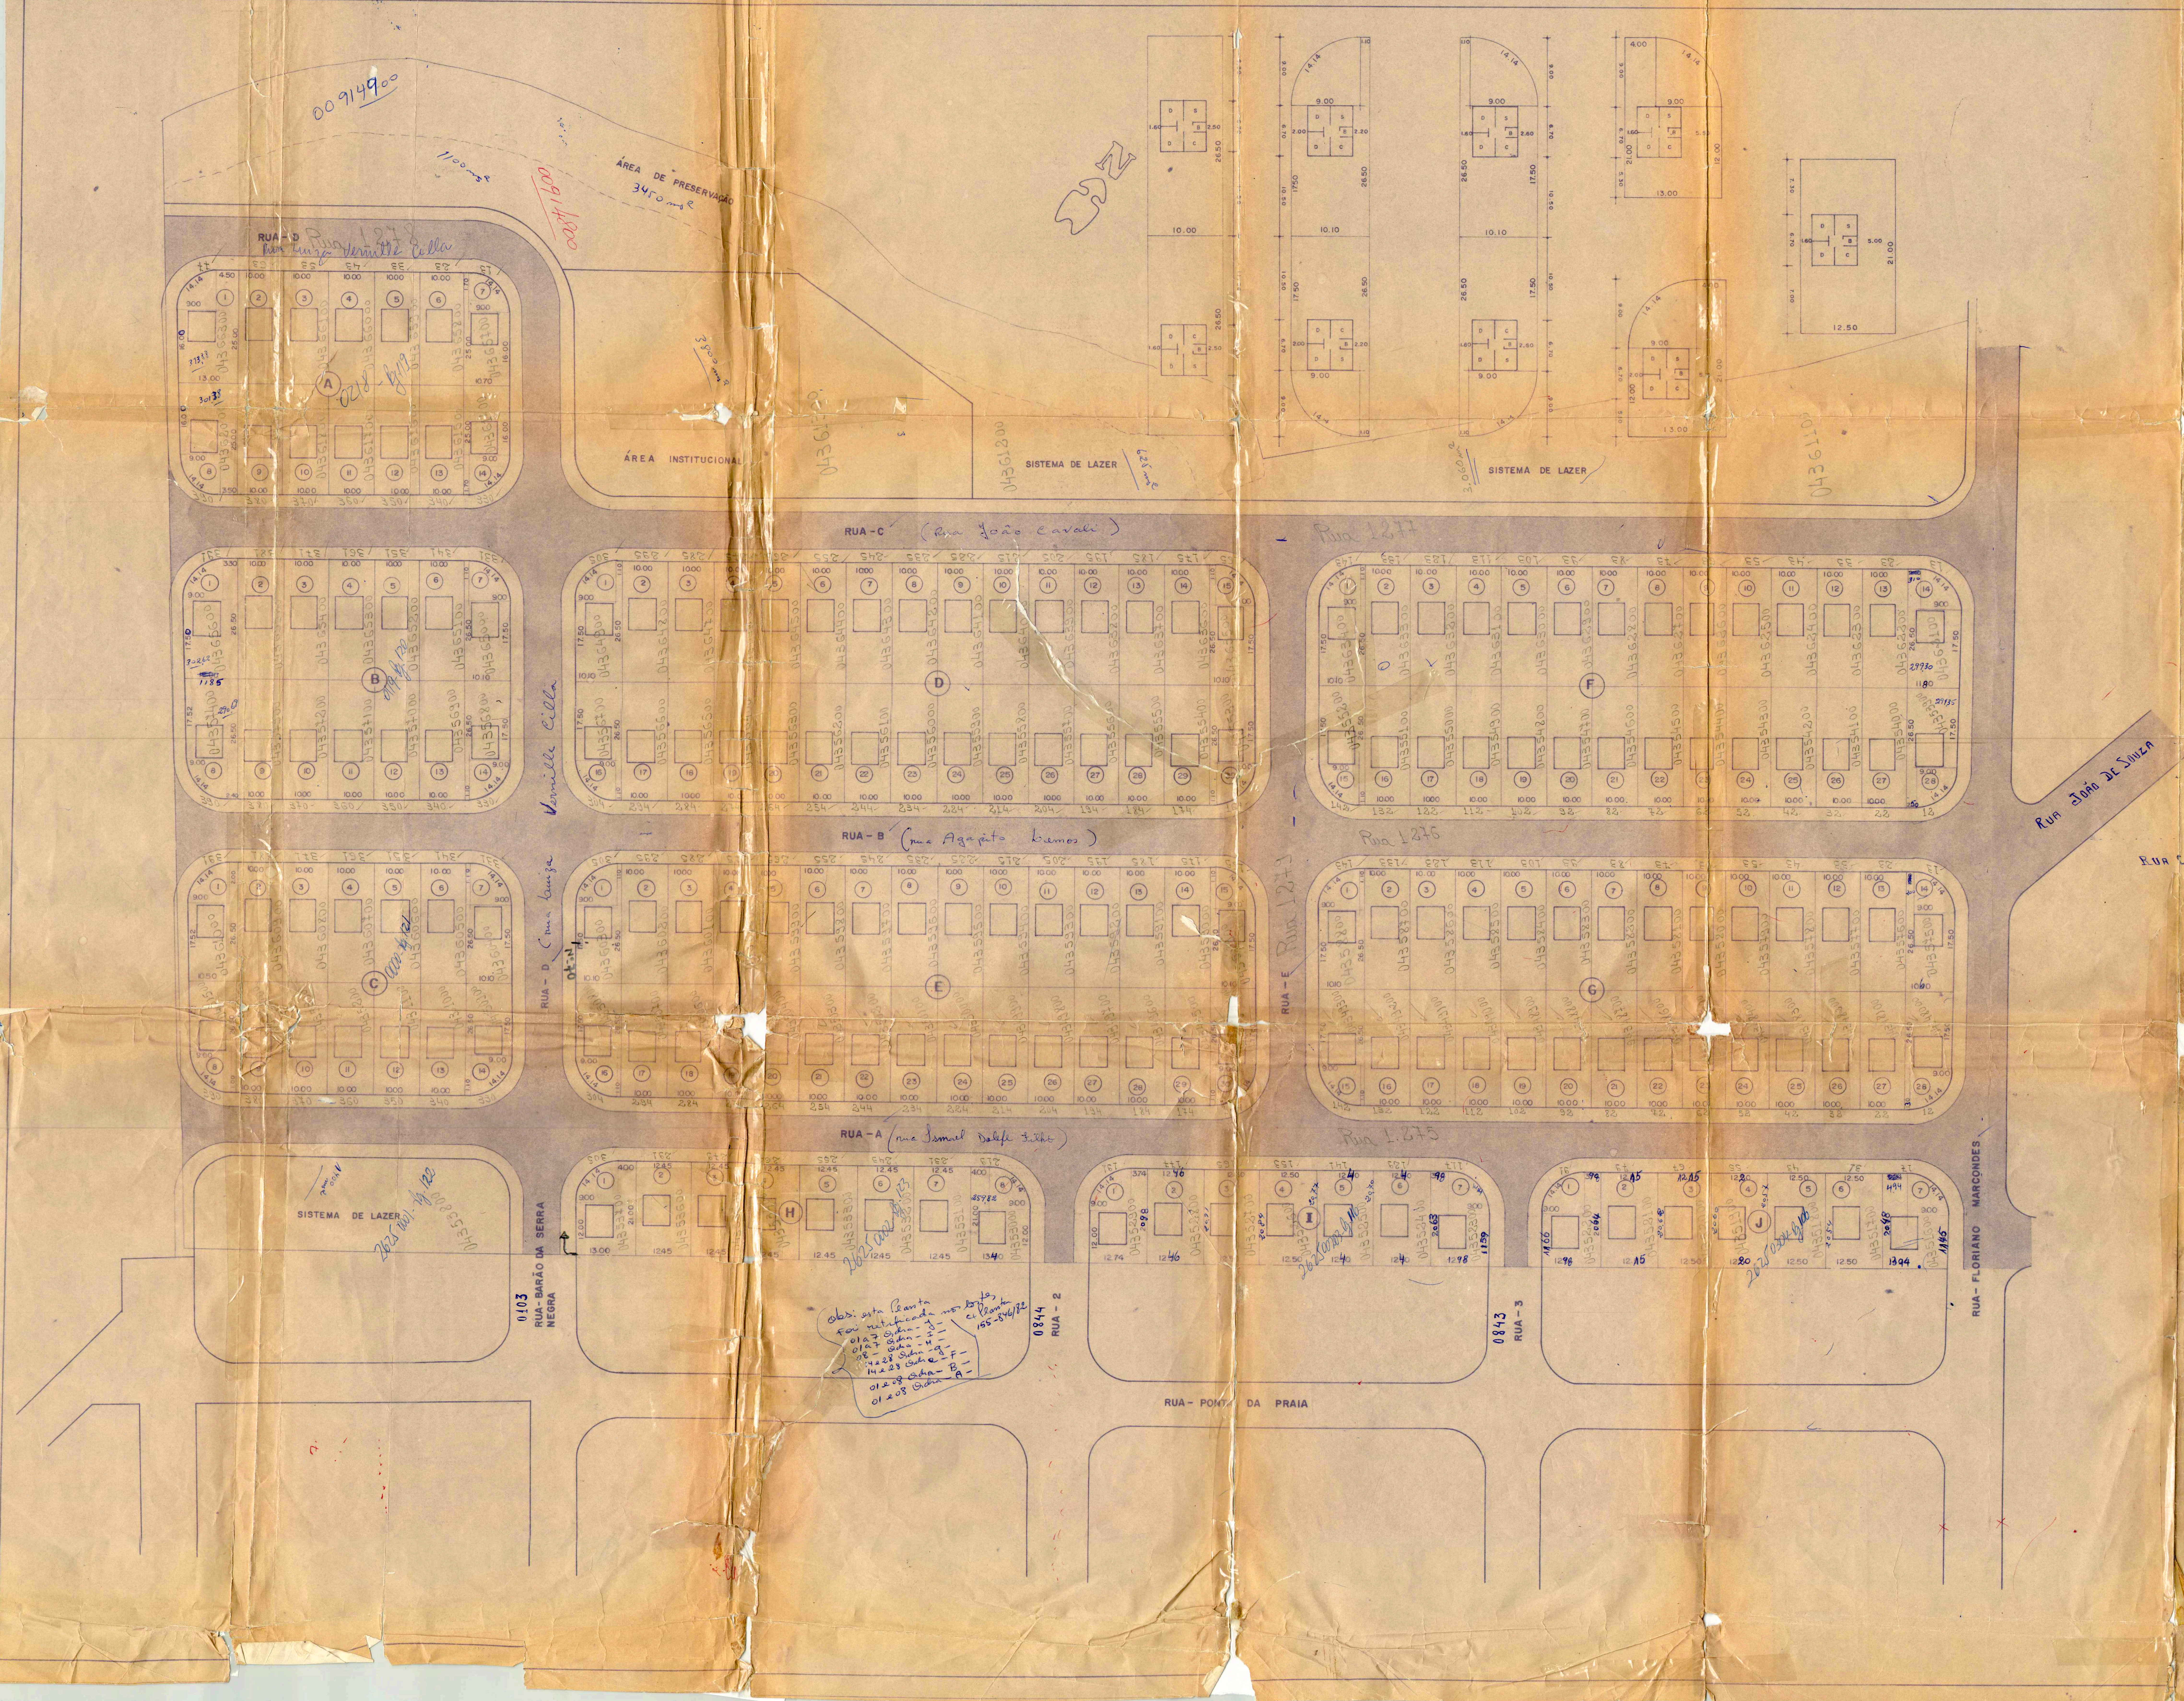
RUA - FLORIANO MARCONDES
RUA JOÃO DE SOUZA
RUA CUBATÃO
RUA - C (Rua João Cavalli)
Rua 1277
RUA - B (rua Agapito Lemos)
Rua 1275
RUA - A (rua Samuel Delfe Filho)
Rua 1275
RUA - E Rua 1241
RUA - D (rua Luiza Vernillo Cella)
RUA - BARÃO DA SERRA NEGRA
0103
RUA - 2
0844
RUA - 3
0843
RUA - PONTA DA PRAIA
SISTEMA DE LAZER
SISTEMA DE LAZER
SISTEMA DE LAZER
ÁREA INSTITUCIONAL
ÁREA DE PRESERVAÇÃO
3450 m²
1100 m²
00914900
00914800
0436100
0436200
0436300
A
B
C
D
E
F
G
H
I
J
N

Obs: esta Planta foi retificada nos lotes c/ Planta 155-846/82
01 a 7 Qdra - J -
01 a 7 Qdra - I -
08 - Qdra - H -
14 e 28 Qdra - G -
14 e 28 Qdra - F -
01 e 08 Qdra - B -
01 e 08 Qdra - A -

INOOCOP

Bairro - 0452
Setor - 036
Zona - 03

P.M.P. Prudente
No 3852/79
Fls. 74
Div. ...nistração

PLANTA DE LOCAÇÃO

OBRA: CONJUNTO RESIDENCIAL DE INTERESSE SOCIAL "VILA NOVA"

PROPIEDADE: INSTITUTO DE ORIENTAÇÃO AS COOPERATIVAS HABITACIONAIS DE SÃO PAULO - INOCOOP - S.P.

LOCAL: PARQUE SÃO JUDAS TADEU — PRESIDENTE PRUDENTE
RUA FLORIANO MARCONDES S/Nº

ESCALA: 1:500

SITUAÇÃO:

VER FOLHA - 4

DECLARO QUE A APROVAÇÃO DO PROJETO NÃO IMPLICA NO RECONHECIMENTO POR PARTE DA PR
DIREITO DE PROPIEDADE DO TERREN

Instituto de Orientação as
Habitacionais de São Paulo - IN
Joaquim C. M
O PROPIETÁRIO JOAQUIM C. MORAES ABREU FILHO
Diretor de Planejamento e Obras

ÁREAS:

ÁREA DE LOTES 47.271.50 m²

ÁREA DE CONSTRUÇÃO 39.53 x 180 = 7.115.40m²

INOCOOP SP.
INSTITUTO DE ORIENTAÇÃO AS COOPERATIVAS HAB. DE SÃO PAULO
CREA 14.70 D 6.a REGIÃO REG. PREF.
RESPONSAVEL TECNICO
ARQTO. ALEJANDRO FAARA
CREA 841 2 .208 D 6.a REGIÃO
RESPONSÁVEL PELA EXECUÇÃO DA OBRA

PREFEITURA MUNICIPAL "PAÇO FLORIVALDO LEAL"
APROVADA

Devendo o interessado executar o loteamento no prazo de dois anos, sob pena de ser revogada a validade da aprovação.

A inobservância do projeto aprovado, implicará em nova aprovação (Lei Municipal n.o 1164/6).

Presidente Prudente, 04 / 12 / 79

Amand

CHEFE DA SEÇÃO NORMATIVAS DE PROJETOS PARTICULARES
José Gilberto Módena Mondin
Eng.º Civil - C.R.E.A. 54.165/D

DEFERIDO
Prefeitura Municipal "Paço Florivaldo Leal"
Presidente Prudente, 4/12/79

Eng.º Sergio Roberto Mele
Coordenador de Obras