

ÁREAS	
LOTES (42)	5.798,35 m <sup>2</sup> 56,35%
ÁREA VERDE	1.073,52 m <sup>2</sup> 10,06%
ÁREA INSTT	581,54 m <sup>2</sup> 5,45%
SIST. VIÁRIO	3.215,37 m <sup>2</sup> 30,14%
TOTAL-REAL	10.669,78 m <sup>2</sup> 100,00%
ESCRITURA	10.669,78 m <sup>2</sup>


5 374,14  
 2 972,58  
 8 346,72  
 16.667,8  
 834,22  
 17.502,06

SEÇÃO DAS RUAS  
 ESCALA: 1/100

Área de Proteção dos Recursos Naturais

RUA JOSÉ F. LIMA

RUA DAVID FIORAVANTE

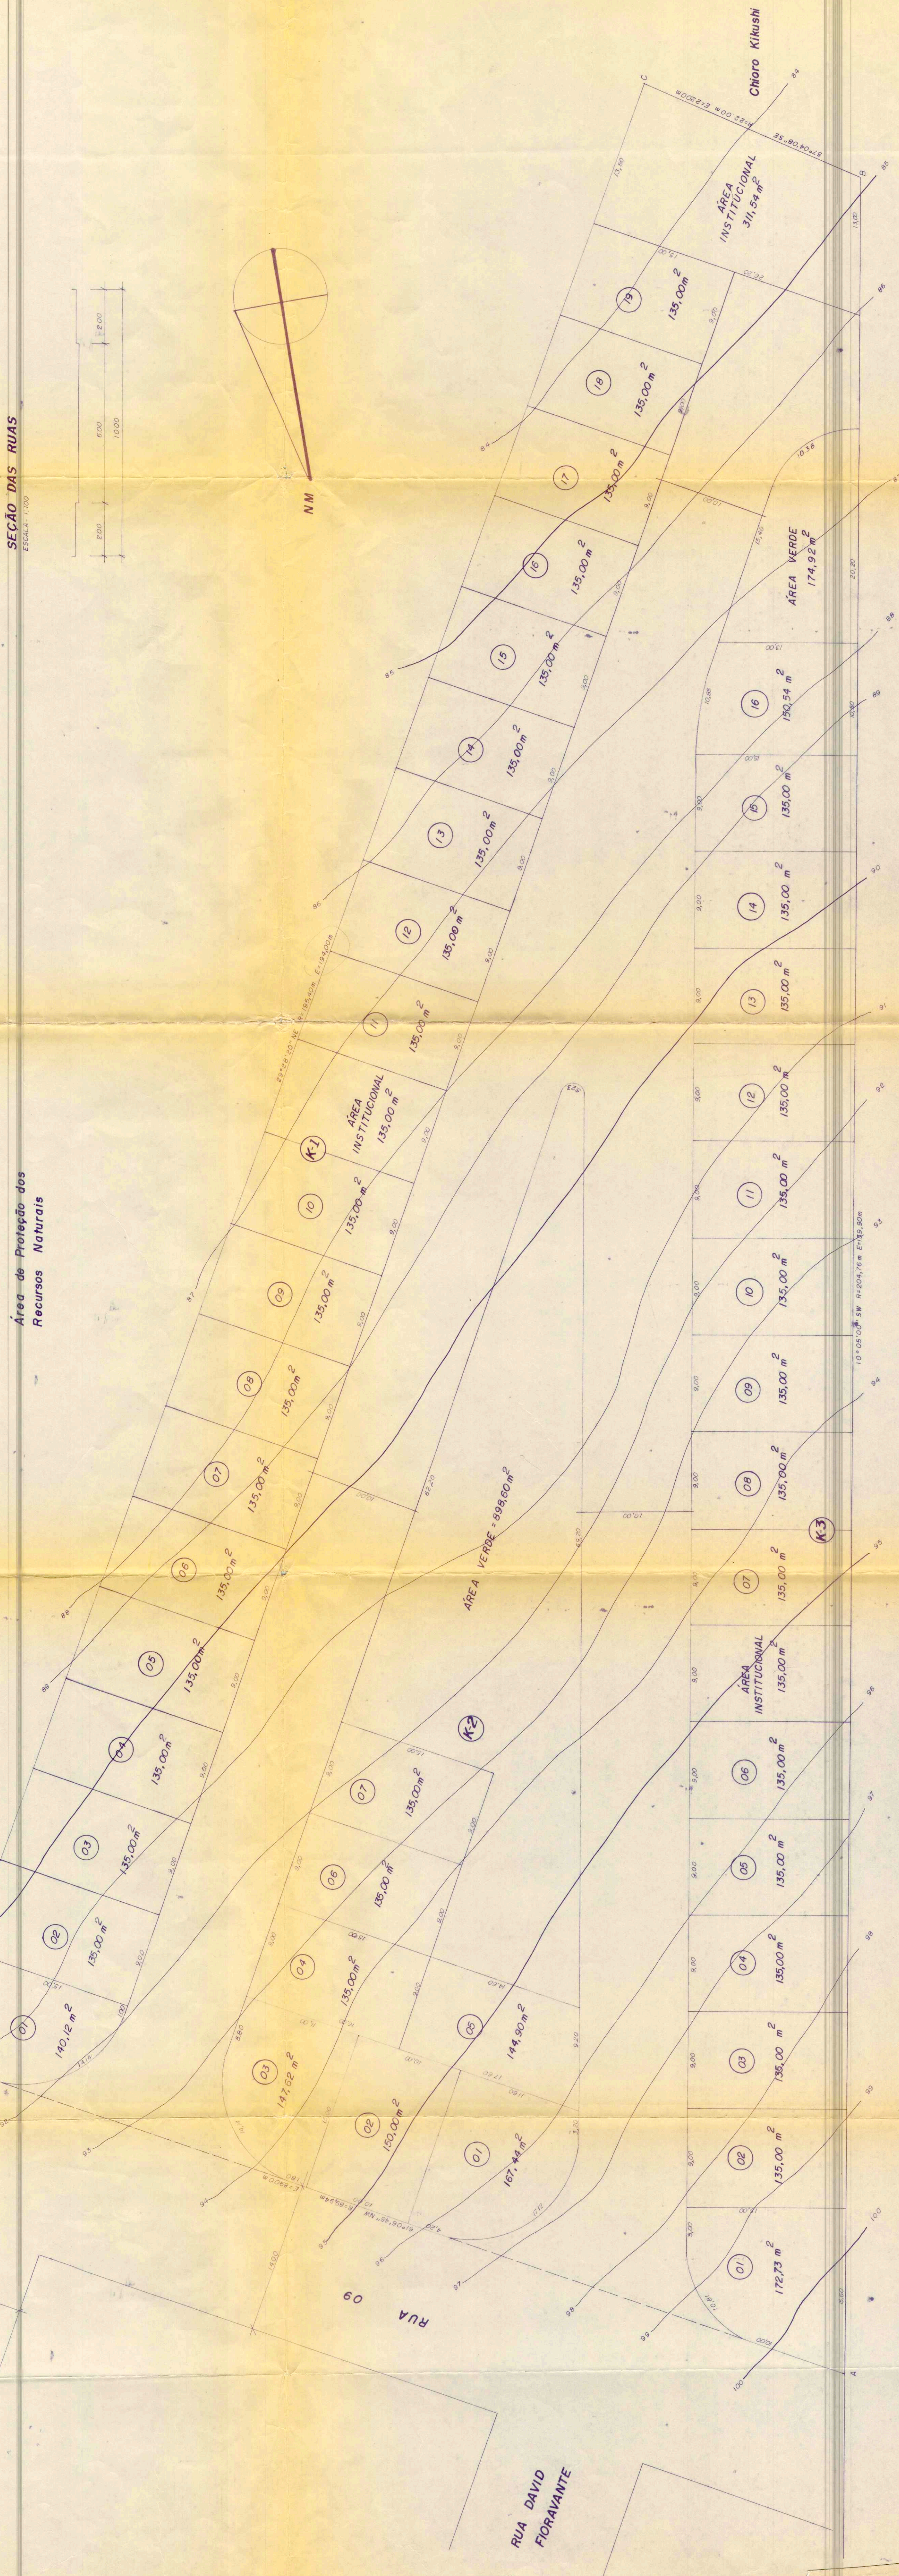

João Fedato ou Sucessores

TÍTULO	PROJETO COMPLETO	FORMATO	1197mm x 557mm
PROJETO	LOTEAMENTO URBANO	FOLHA	
PROPRIETÁRIO	COMP. PRUD. DE DESENVOLV. - PRUDENCO		
LOCAL	SISTEMA DE LAZER DO JARDIM BAL-NEÁRIO - PRES. PRUDENTE SP de		
ESCALA	1/250		
SITUAÇÃO	SEM ESCALA		
VER ACIMA	ÁREAS -		

PROPRIETÁRIO: *M. Costa*

RESPONSÁVEL TÉCNICO: *M. Costa*

SECRETARIA DO INSSO ALIANTE: *6.0313*

ATESTADO DE REGULAMENÇÃO Nº: *12/09/15/190*

Atento que o presente projeto, em anexo, refere-se ao loteamento urbano de regularização de áreas de lazer do Jardim Balneário - Pres. Prudente, SP, com a finalidade de implantação de áreas verdes, sistema viário, áreas institucionais e áreas de lazer.

Eng.º João Fedato, D.º Giovanni  
 CREA 11.807/0 - R.º 2.581.789  
 Supervisor de T.º E.º K.º  
 Prefeitura Municipal