LOTEAMENTO
JARDIM BELA VISTA

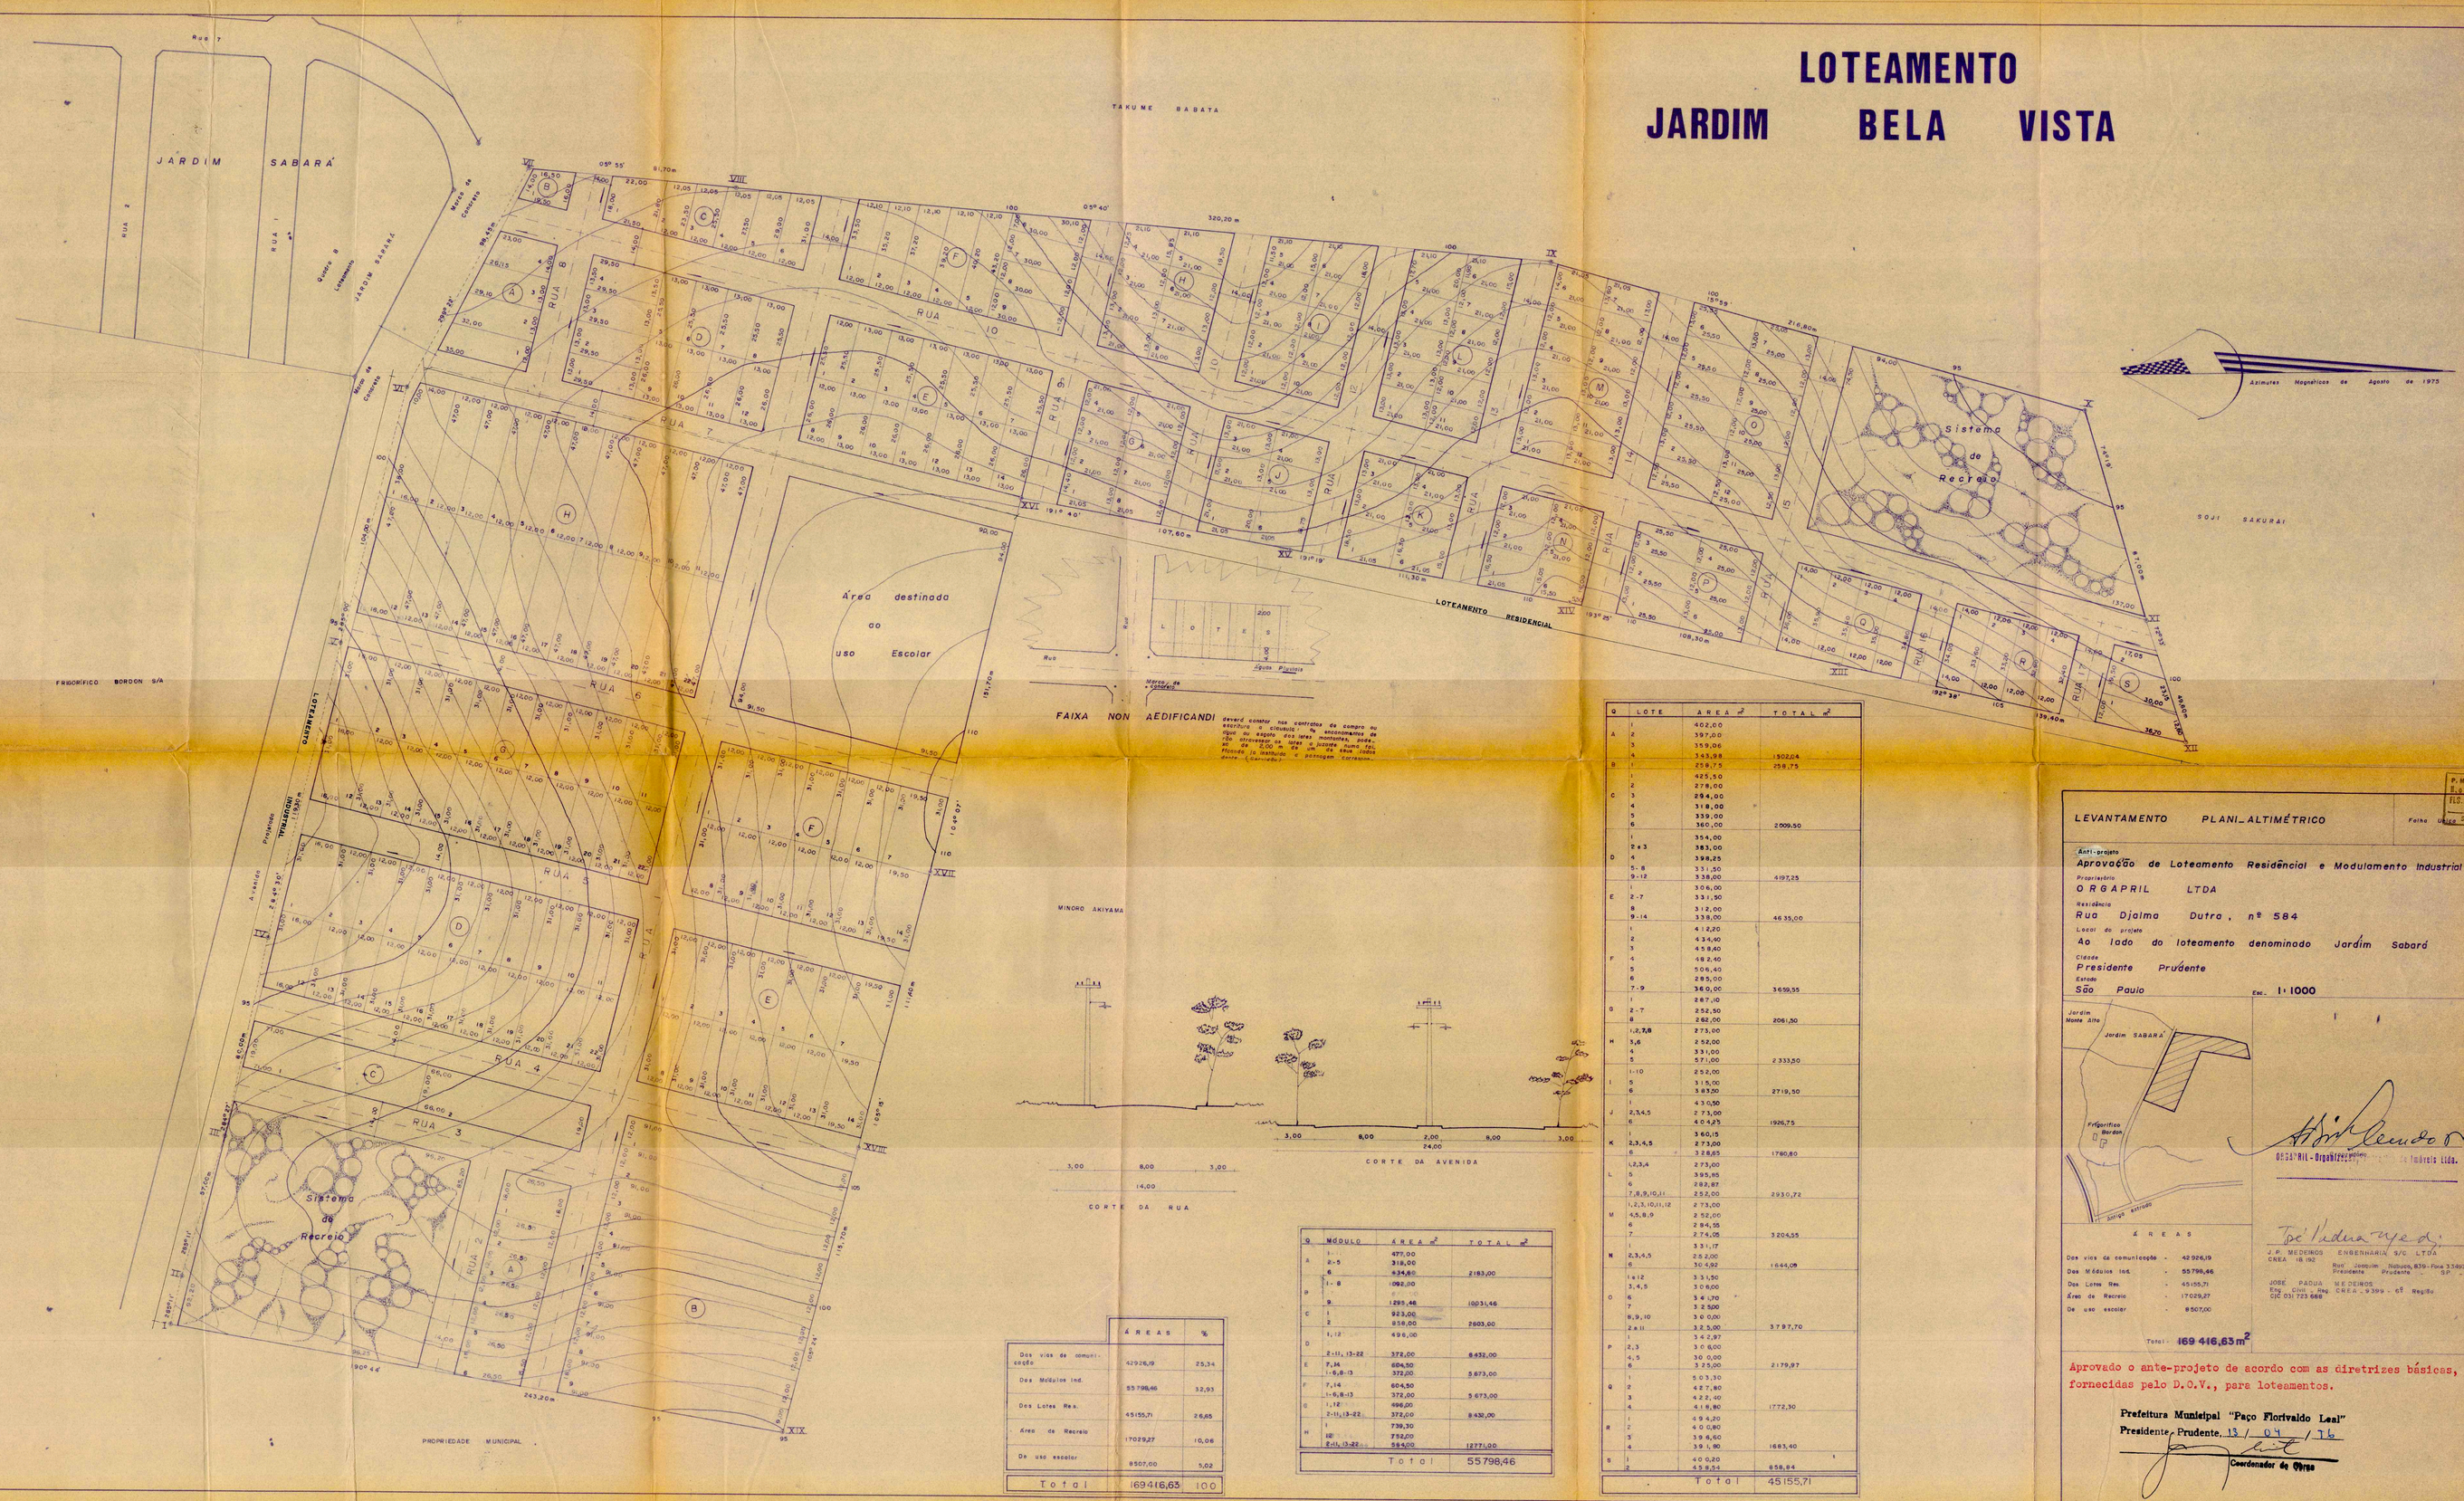

MINORO AKIYAMA

CORTE DA RUA

CORTE DA AVENIDA

	ÁREAS	%
Dos vias de comunicação	42926,19	25,34
Dos Módulos Ind.	55798,46	32,93
Dos Lotes Res.	45155,71	26,65
Área de Recreio	17029,27	10,06
De uso escolar	8507,00	5,02
Total	169416,63	100

Q	MÓDULO	ÁREA m²	TOTAL m²
A	1 - 5	477,00	
	6	434,60	2183,00
B	1 - 8	1092,00	
	9	1295,46	10031,46
C	1	923,00	
	2	858,00	2803,00
D	1, 12	496,00	
	2-11, 13-22	372,00	8432,00
E	7, 14	604,50	
	1-6, 8-13	372,00	5873,00
F	7, 14	604,50	
	1-6, 8-13	372,00	5673,00
G	1, 12	496,00	
	2-11, 13-22	372,00	8432,00
H	1	739,30	
	2 - 11	732,00	
	12-14, 13-22	584,00	12771,00
Total			55798,46

Q	LOTE	ÁREA m²	TOTAL m²
A	1	402,00	
	2	397,00	
	3	359,06	
	4	343,98	1502,04
B	1	259,75	259,75
C	1	425,50	
	2	278,00	
	3	284,00	
	4	318,00	
	5	339,00	
	6	360,00	2009,50
D	1	354,00	
	2 e 3	383,00	
	4	398,25	
	5 - 8	331,50	
	9 - 12	330,00	4197,25
E	1	306,00	
	2 - 7	331,50	
	8	312,00	
	9 - 14	338,00	4635,00
F	1	412,20	
	2	434,40	
	3	458,40	
	4	482,40	
	5	506,40	
	6	285,00	
	7 - 9	360,00	3659,55
G	1	287,10	
	2 - 7	252,50	
	8	262,00	2061,50
H	1, 2, 3, 8	273,00	
	3, 6	252,00	
	4	331,00	
	5	571,00	2333,50
I	1 - 10	252,00	
	5	315,00	
	6	383,50	2719,50
J	1	433,50	
	2, 3, 4, 5	273,00	
	6	404,25	1926,75
K	1	360,15	
	2, 3, 4, 5	273,00	
	6	328,65	1760,80
L	1, 2, 3, 4	273,00	
	5	395,85	
	6	282,87	
	7, 8, 9, 10, 11	252,00	2930,72
M	1, 2, 3, 10, 11, 12	273,00	
	4, 5, 8, 9	252,00	
	6	284,55	
	7	274,05	3204,55
N	1	331,17	
	2, 3, 4, 5	252,00	
	6	360,92	1644,09
O	1 a 12	331,50	
	3, 4, 5	308,00	
	6	341,70	
	7	322,50	
	8, 9, 10	300,00	
	2 e 11	323,00	3797,70
P	1	341,97	
	2, 3	300,00	
	4, 5	300,00	
	6	323,00	2179,97
Q	1	503,30	
	2	427,80	
	3	422,40	
	4	419,80	1772,30
R	1	494,20	
	2	400,80	
	3	394,60	
	4	394,80	1683,40
S	1	400,20	
	2	458,64	858,84
Total			45155,71

P.M. de Prudente
Fls. 26
Visto

LEVANTAMENTO PLANI-ALTIMÉTRICO — Folha Única

Ante-projeto
Aprovação de Loteamento Residencial e Modulamento Industrial

Proprietário
O R G A P R I L LTDA

Residência
Rua Djalma Dutra, nº 584

Local do projeto
Ao lado do loteamento denominado Jardim Sabará

Cidade
Presidente Prudente

Estado
São Paulo

Esc. 1:1000

ÁREAS

Das vias de comunicação	-	42926,19
Dos Módulos Ind.	-	55798,46
Dos Lotes Res.	-	45155,71
Área de Recreio	-	17029,27
De uso escolar	-	8507,00
Total:		169 416,63 m²

ORGAPRIL - Organização Predial de Imóveis Ltda.

J.P. MEDEIROS ENGENHARIA S/C LTDA
CREA 18.190 — Rua Joaquim Nabuco, 839 - Fone 3.3907 - Presidente Prudente - S.P.

JOSÉ PAÇOA MEDEIROS
Eng. Civil e Eng. Mec. CREA. 9.399 - 6ª Região
CIC 031 723 668

Aprovado o ante-projeto de acordo com as diretrizes básicas, fornecidas pelo D.O.V., para loteamentos.

Prefeitura Municipal "Paço Florivaldo Leal"
Presidente Prudente, 13 / 04 / 76
Coordenador de Obras

Desenhista - JOSÉ CARLOS CABEÇO