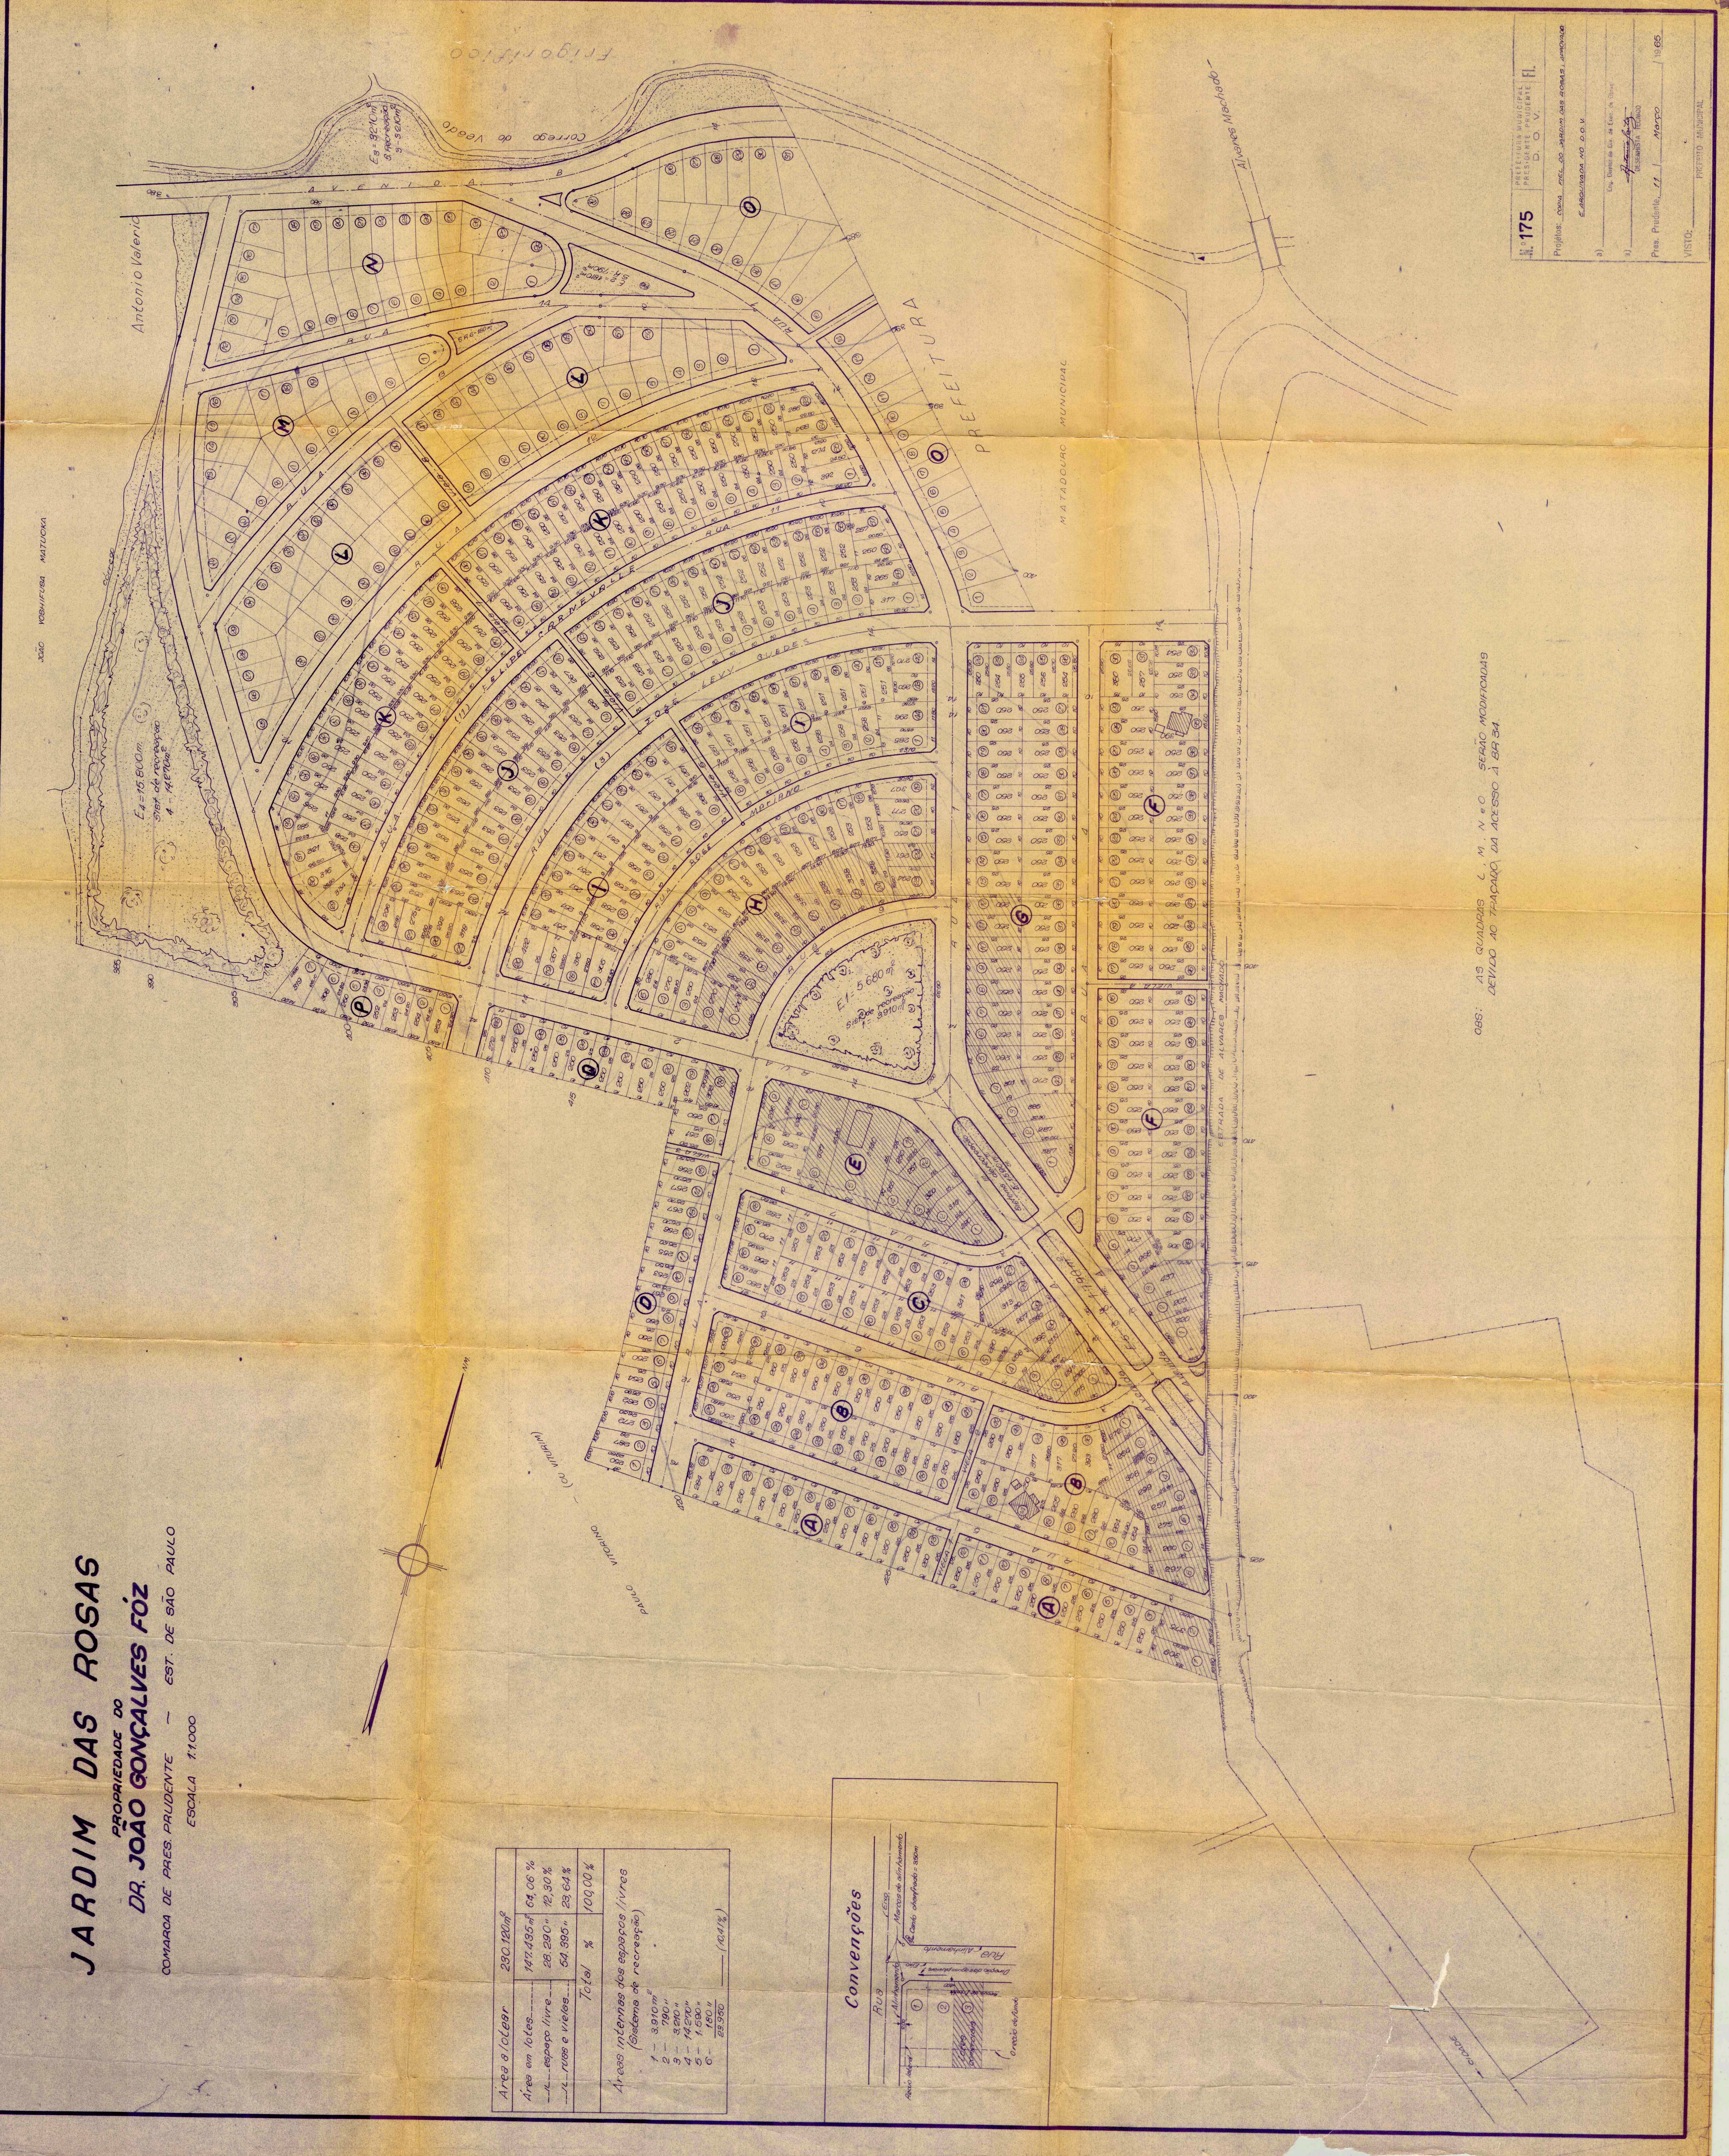
JARDIM DAS ROSAS
PROPRIEDADE DO
DR. JOÃO GONÇALVES FÓZ
COMARCA DE PRES. PRUDENTE — EST. DE SÃO PAULO
ESCALA 1:1.000
Área a lotear 230.120m²
Área em lotes 147.435m² 64,06 %
" espaço livre 28.290" 12,30 %
" ruas e vielas 54.395" 23,64 %
Total % 100,00 %
Áreas internas dos espaços livres (Sistema de recreação)
1 – 3.910m²
2 – 790"
3 – 3.210"
4 – 14.270"
5 – 1.590"
6 – 180"
23.950 (10,41%)
Convenções
Rua
Eixo
Alinhamento
Marcos de alinhamento
Canto chanfrado = 3,50m
Direção das águas pluviais
Recuo lateral
Recuo de frente
Lotes comerciais
Orelão de fundo
N.º 175
PREFEITURA MUNICIPAL PRES. PRUDENTE D. O. V.
Fl.
Projetos: cópia fiel do Jardim das Rosas, aprovado e arquivado no D.O.V.
Eng. Diretor da Div. de Exec. de Obras
DESENHISTA TÉCNICO
Pres. Prudente, 11 / Março / 1965
VISTO:
PREFEITO MUNICIPAL
OBS: AS QUADRAS L, M, N e O SERÃO MODIFICADAS DEVIDO AO TRAÇADO DA ACESSO À BR 34.
Frigorífico
Córrego do Veado
Avenida
Antonio Valerio
João Yoshifusa Matuoka
Prefeitura
Matadouro Municipal
Alvares Machado
Estrada de Alvares Machado
Rua Felipe Carnevalle
Rua José Levy Guedes
Rua Roge Mariano
Paulo Vitorino (ou Vitorim)
Cidade
NM
E1 = 5.680m² Sist. de recreação 1 = 3.910m²
E2 = 1.810m² S.R. = 790m²
E3 = 3.210m² S. Recreação 3 = 3.210m²
E4 = 15.800m. Sist. de recreação 4 = 14.270m²
S.R.5 = 180m²
Sistema de recreação 5 = 1.590m²
A B C D E F G H I J K L M N O P Q