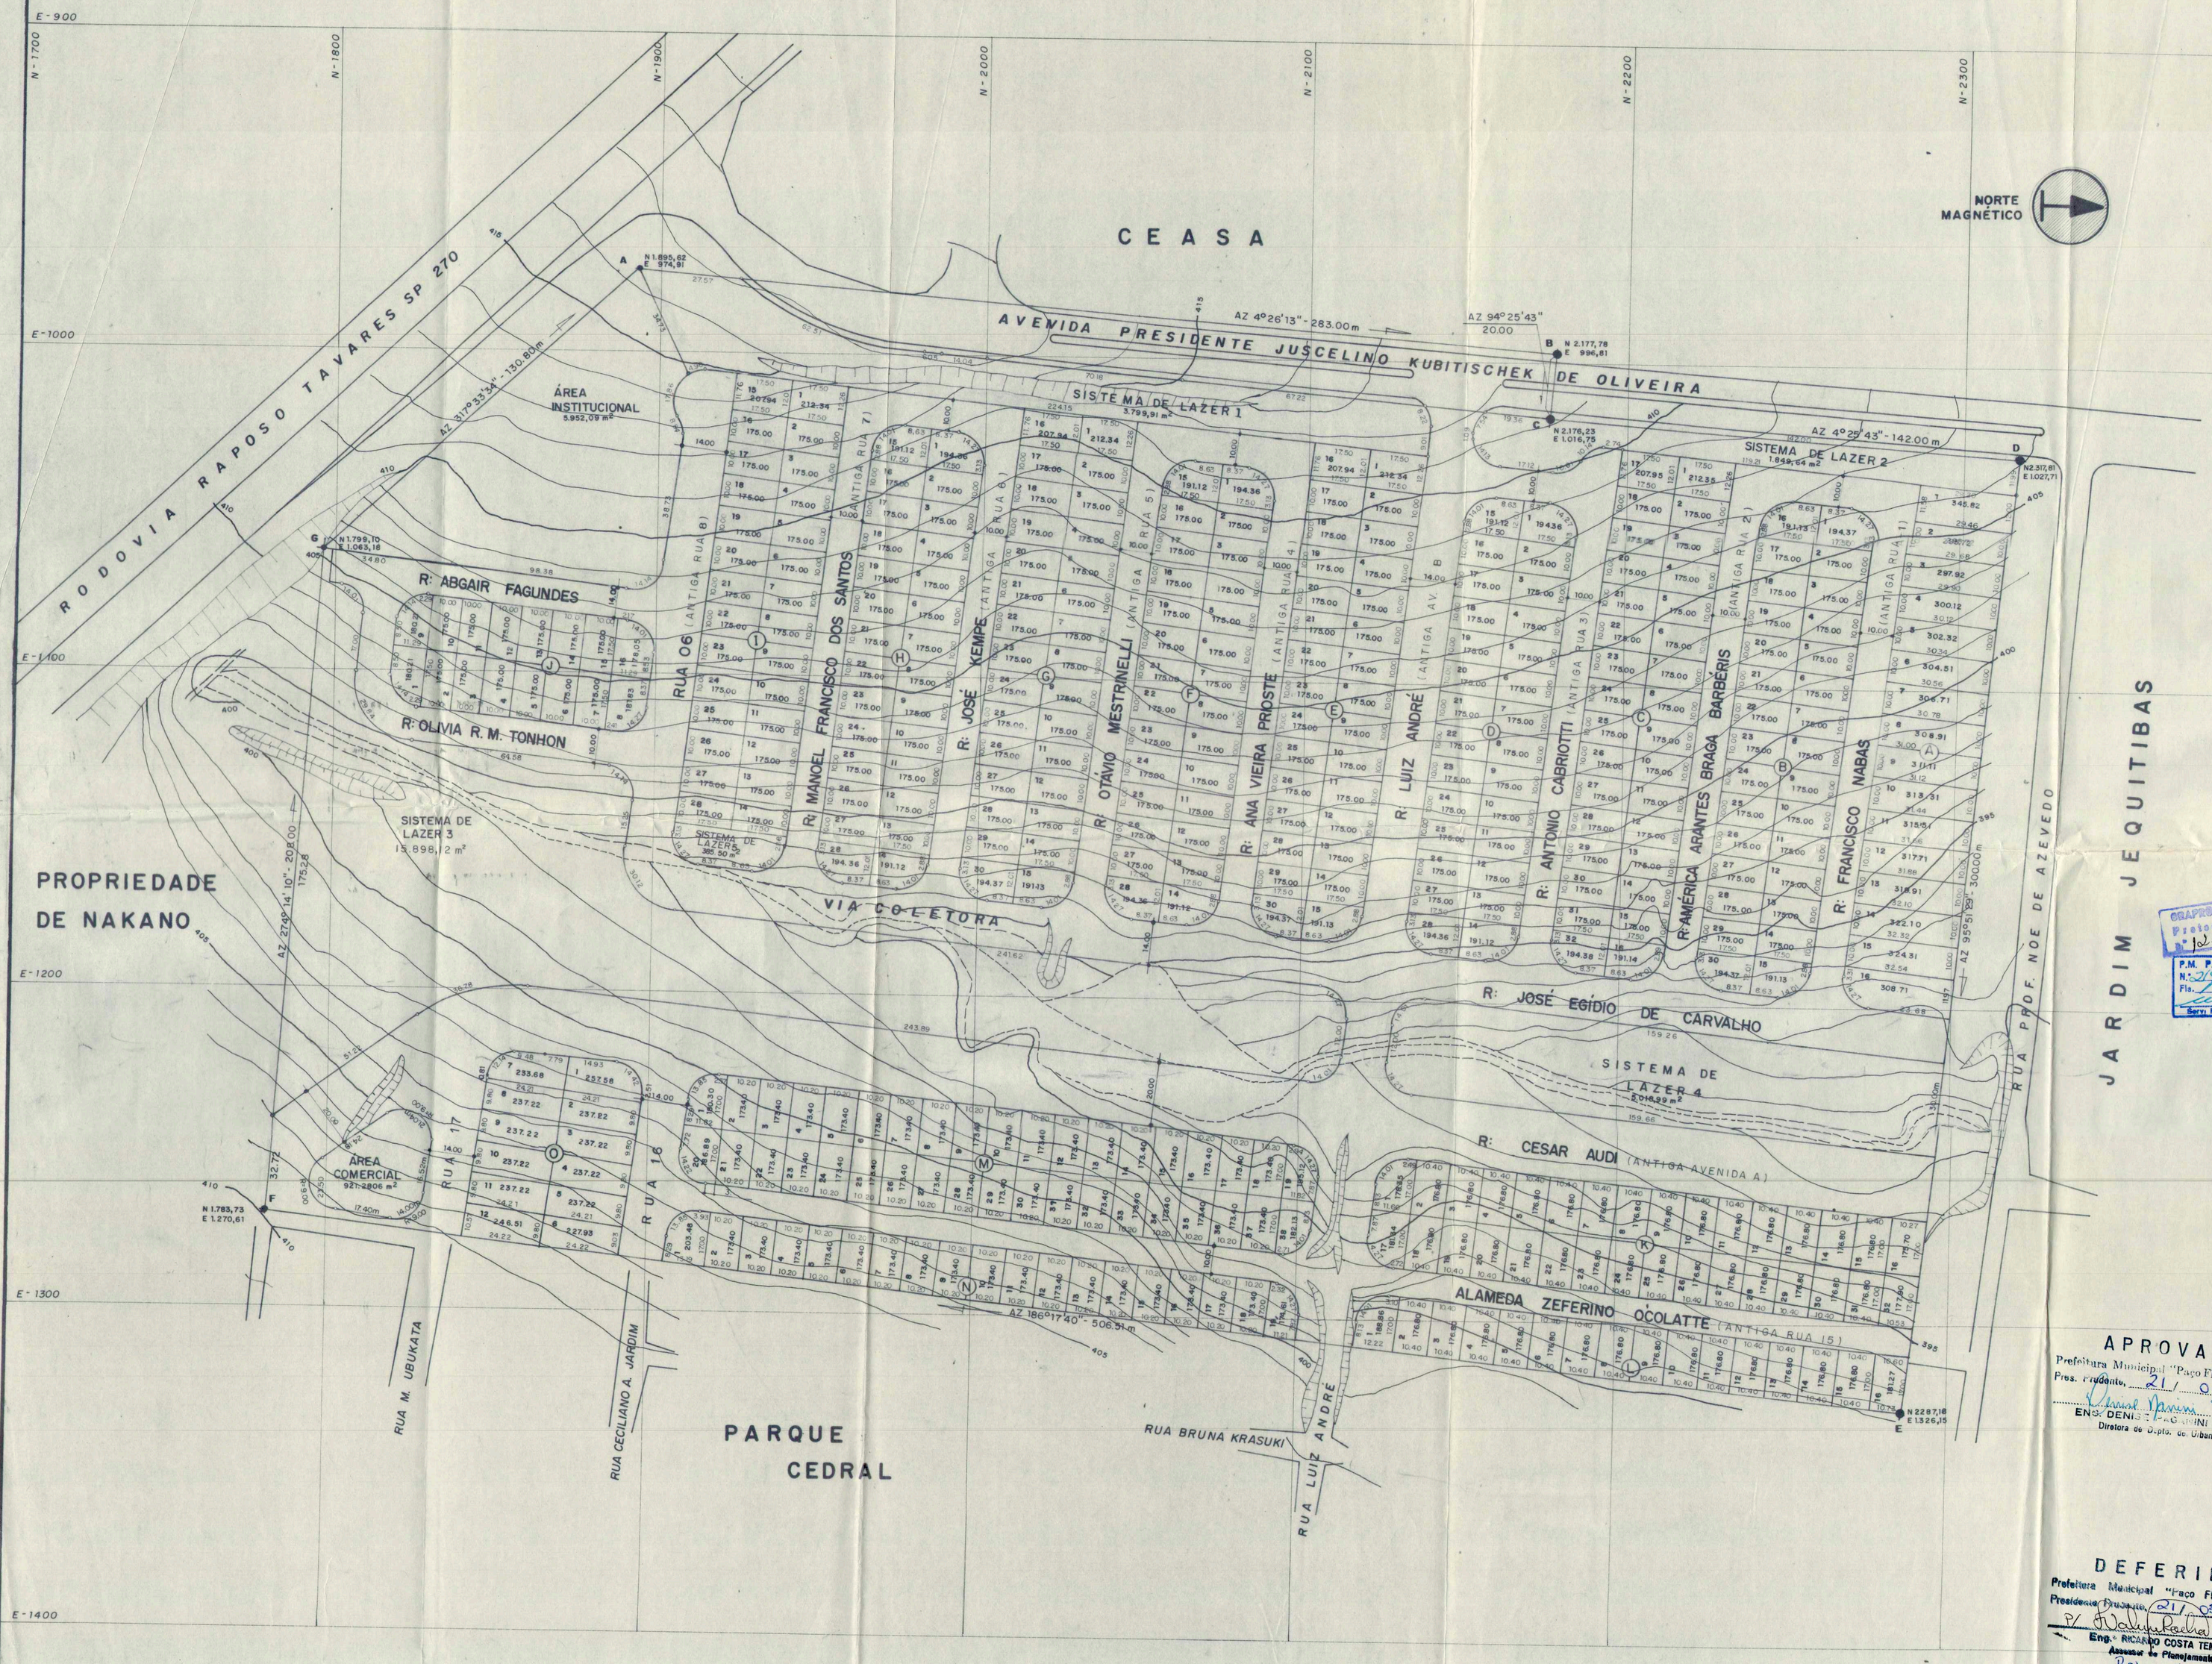

AUTORES DO PROJETO/COLABORADORES — FUNÇÃO

ARTUR LOZANO FILHO (GESTOR) — ARQUITETO COORDENADOR
LUIZ CLAUDIO PETTIAN — DES. PROJ.
ADRIANO MINHANELLI — DES. TOPOGR.
JOSÉ GAMEIRO

FONTE/DADOS DE BASE

AUTORES DO PROJETO/ COLABORADORES — FUNÇÃO
ROBERTO RIBEIRO CAPOBIANCO — ENGº CREA Nº 93.132/D

GRUPO CONSTRUCAP — CREA Nº 373

ITEM		ÁREA (ha)	%
Terreno (a)		14,602624	100,00
Lotes (b)		7,077495	48,47
Ruas		4,142576	28,36
Sistema de Lazer		2,695216	18,46
Equipamento Comunitário	público	0,595209	4,08
	privado	0,092128	0,63
TOTAL		14,602624	100,00

RUAS	LARG. MÉDIA PONDERADA (m)	EXTENSÃO TOTAL (m)
Faixas de Rolamento	12,45	3.411,1222
Calçadas	2,06	7039,1857

LOTES	RESIDENCIAIS	COMERCIAIS
Testada Média (m)	10,07	
Profundidade Média (m)	18,35	
Área Média (m²)	184,79	

POPULAÇÃO PREVISTA (C) 1915 HABITANTES

Densidade Referente a Área — Bruta (C÷a): 131,14 Hab/ha — Líquida (C÷b): 270,57 Hab/ha

TIPO DE IMÓVEIS (incluisve Equip. Comunitários)	NÚM. DE UNIDADES	ÁREA (m²) DO TERRENO	ÁREA CONSTRUÇÃO AC	TOTAL
07/88 V.1	383	184,79	34,514	13.218,90
SUB TOTAL	383			13.218,90
CC-3A	01	5.952,09	186,18	186,18
TOTAL GERAL				13.405,08

TAXA DE OCUPAÇÃO (% de Área de Projeção das Construções em Relação à Área do Lote) 18,68 %

INDICE DE APROVEITAMENTO 48,47 %

Revisões (discriminação)	Nº	Rubr.	Cadastro
CORREÇÃO PARTE INFERIOR DA TABELA EM 18/02/94 - L.L.F.			

Data — Data

OBS.: TODOS OS RAIOS DE CONCORDÂNCIA NOS CANTOS DAS QUADRAS SÃO DE 9.00m, EXCETO QUANDO INDICADO.

CDHU

Companhia de Desenvolvimento Habitacional e Urbano do Estado de São Paulo
Secretaria de Habitação e Desenvolvimento Urbano
Av. Paulista, [illegible] - Tel. 288-[illegible]

PROJETO / OBRA — Nº UNIDADES
CONJUNTO HABITACIONAL JD. JEQUITIBAS PRESIDENTE PRUDENTE "E" - SH3 — 383

LOCAL / MUNICÍPIO
PRESIDENTE PRUDENTE - SÃO PAULO

TÍTULO — ÁREA — FOLHA
URBANISMO — URB — 1/2

ASSUNTO

PLANTA CADASTRAL PARCELAMENTO

ESCALA GRÁFICA 0 10 20 50 — ESCALA NOMINAL 1:1.000 — DATA JUNHO/92

ASSINATURAS
Companhia de Desenvolvimento Habitacional e Urbano do Estado de São Paulo - CDHU
CGC/MF 47.865.597/0001-08
MARCUS VICENTE LIVIERI
Diretor Superintendente

Projeto nº 20.314/D

MARCUS VICENTE LIVIERI
Arquiteto
Coordenadoria de Aprovação
6111

ESPAÇO PARA APROVAÇÃO

GRAPROHAB
Contrato nº 236/94
APROVADO
Secretário Executivo

GRAPROHAB Protocolo nº 1055
P.M. P. Prudente Nº 21495 Fls. 22
Serv. Protocolo

APROVADO
Prefeitura Municipal "Paço Florivaldo Leal"
Pres. Prudente, 21 / 02 / 1995
ENG. DENIS [illegible] SALVAT
Diretora de Depto. de Urbanismo

DEFERIDO
Prefeitura Municipal "Paço Florivaldo Leal"
Presidente Prudente, 21 / 02 / 19 95
Eng. RICARDO COSTA TENÓRIO
Assessor de Planejamento
Proj. 304/95
20/03/95.

CÓDIGO CDH EMPREENDIMENTO

Programa	Região	Município	Terreno	Fase	Versão	Etapa do Projeto
2 0	1 0	1 3	E 0	0	P	E