

Detalhe das Ruas
ESCALA 1/200

QUADRA	ÁREA TOTAL DOS LOTES
A	5.837,24m ²
B	7.697,10m ²
C	7.508,74m ²
D	3.014,50m ²
E	8.514,12m ²
F	6.890,77m ²
G	3.058,22m ²
H	36.827,19m ²
TOTAL	86.827,19m ²

ÁREA TOTAL LOTEADA	ÁREA TOTAL
A. LOTES	38.827,19m ² 37,12%
A. LAZER	6.798,03m ² 10,20%
A. INSTITUC	3.398,98m ² 5,00%
A. RUA	16.985,61m ² 27,68%
A. TOTAL	67.989,81m ² 100,00%

RESUMO	VALOR
Nº LOTES	115
Nº QUADRAS	08
Nº RUAS	06
LOTE MAIOR	692,67m ²
LOTE MENOR	300,00m ²

QUADRA "A"	A. UNIT.	A. TOTAL
01	468,00	468,00
02 - 08	300,00	2.100,00
09	307,62	307,62
10	674,00	674,00
11 - 19	300,00	1.500,00
16	307,62	307,62
TOTAL		5.357,24


CURVA	ANG. CENTRAL	RAIO	TANG.	DESENV.	CORDA	FLECHA	EXT.	AR. EXT.
1	90°00' 00"	9,00	9,00	14,14	12,73	2,64	3,73	17,40
2	72°18' 12"	9,00	6,58	11,36	10,62	1,73	2,15	8,10
3	107°42' 58"	9,00	12,32	16,92	14,54	3,69	6,26	34,77
4	10°15' 00"	414,00	37,14	74,08	73,98	1,66	1,66	41,05

QUADRA "G"	A. UNIT.	A. TOTAL
01	307,62	307,62
02-03	300,00	600,00
04	301,80	301,80
05	304,50	304,50
06	313,50	313,50
07	329,50	329,50
08	346,50	346,50
09	367,60	367,60
10	388,66	388,66
11	407,67	407,67
12	431,32	431,32
13	459,75	459,75
14	492,62	492,62
15	531,32	531,32
16	576,62	576,62
17	628,60	628,60
TOTAL		6.890,77

QUADRA "D"	A. UNIT.	A. TOTAL
01	343,75	343,75
02-12	300,00	3.300,00
13	307,62	307,62
14	549,75	549,75
15-23	300,00	2.700,00
24	307,62	307,62
TOTAL		7.508,74

QUADRA "E"	A. UNIT.	A. TOTAL
01	307,62	307,62
02-12	300,00	3.300,00
13	449,75	449,75
14	307,62	307,62
15-26	300,00	3.000,00
27	349,13	349,13
TOTAL		8.314,12

QUADRA "H"	A. UNIT.	A. TOTAL
01	343,88	343,88
02	312,97	312,97
03-07	396,00	1.980,00
08	422,27	422,27
TOTAL		3.059,22

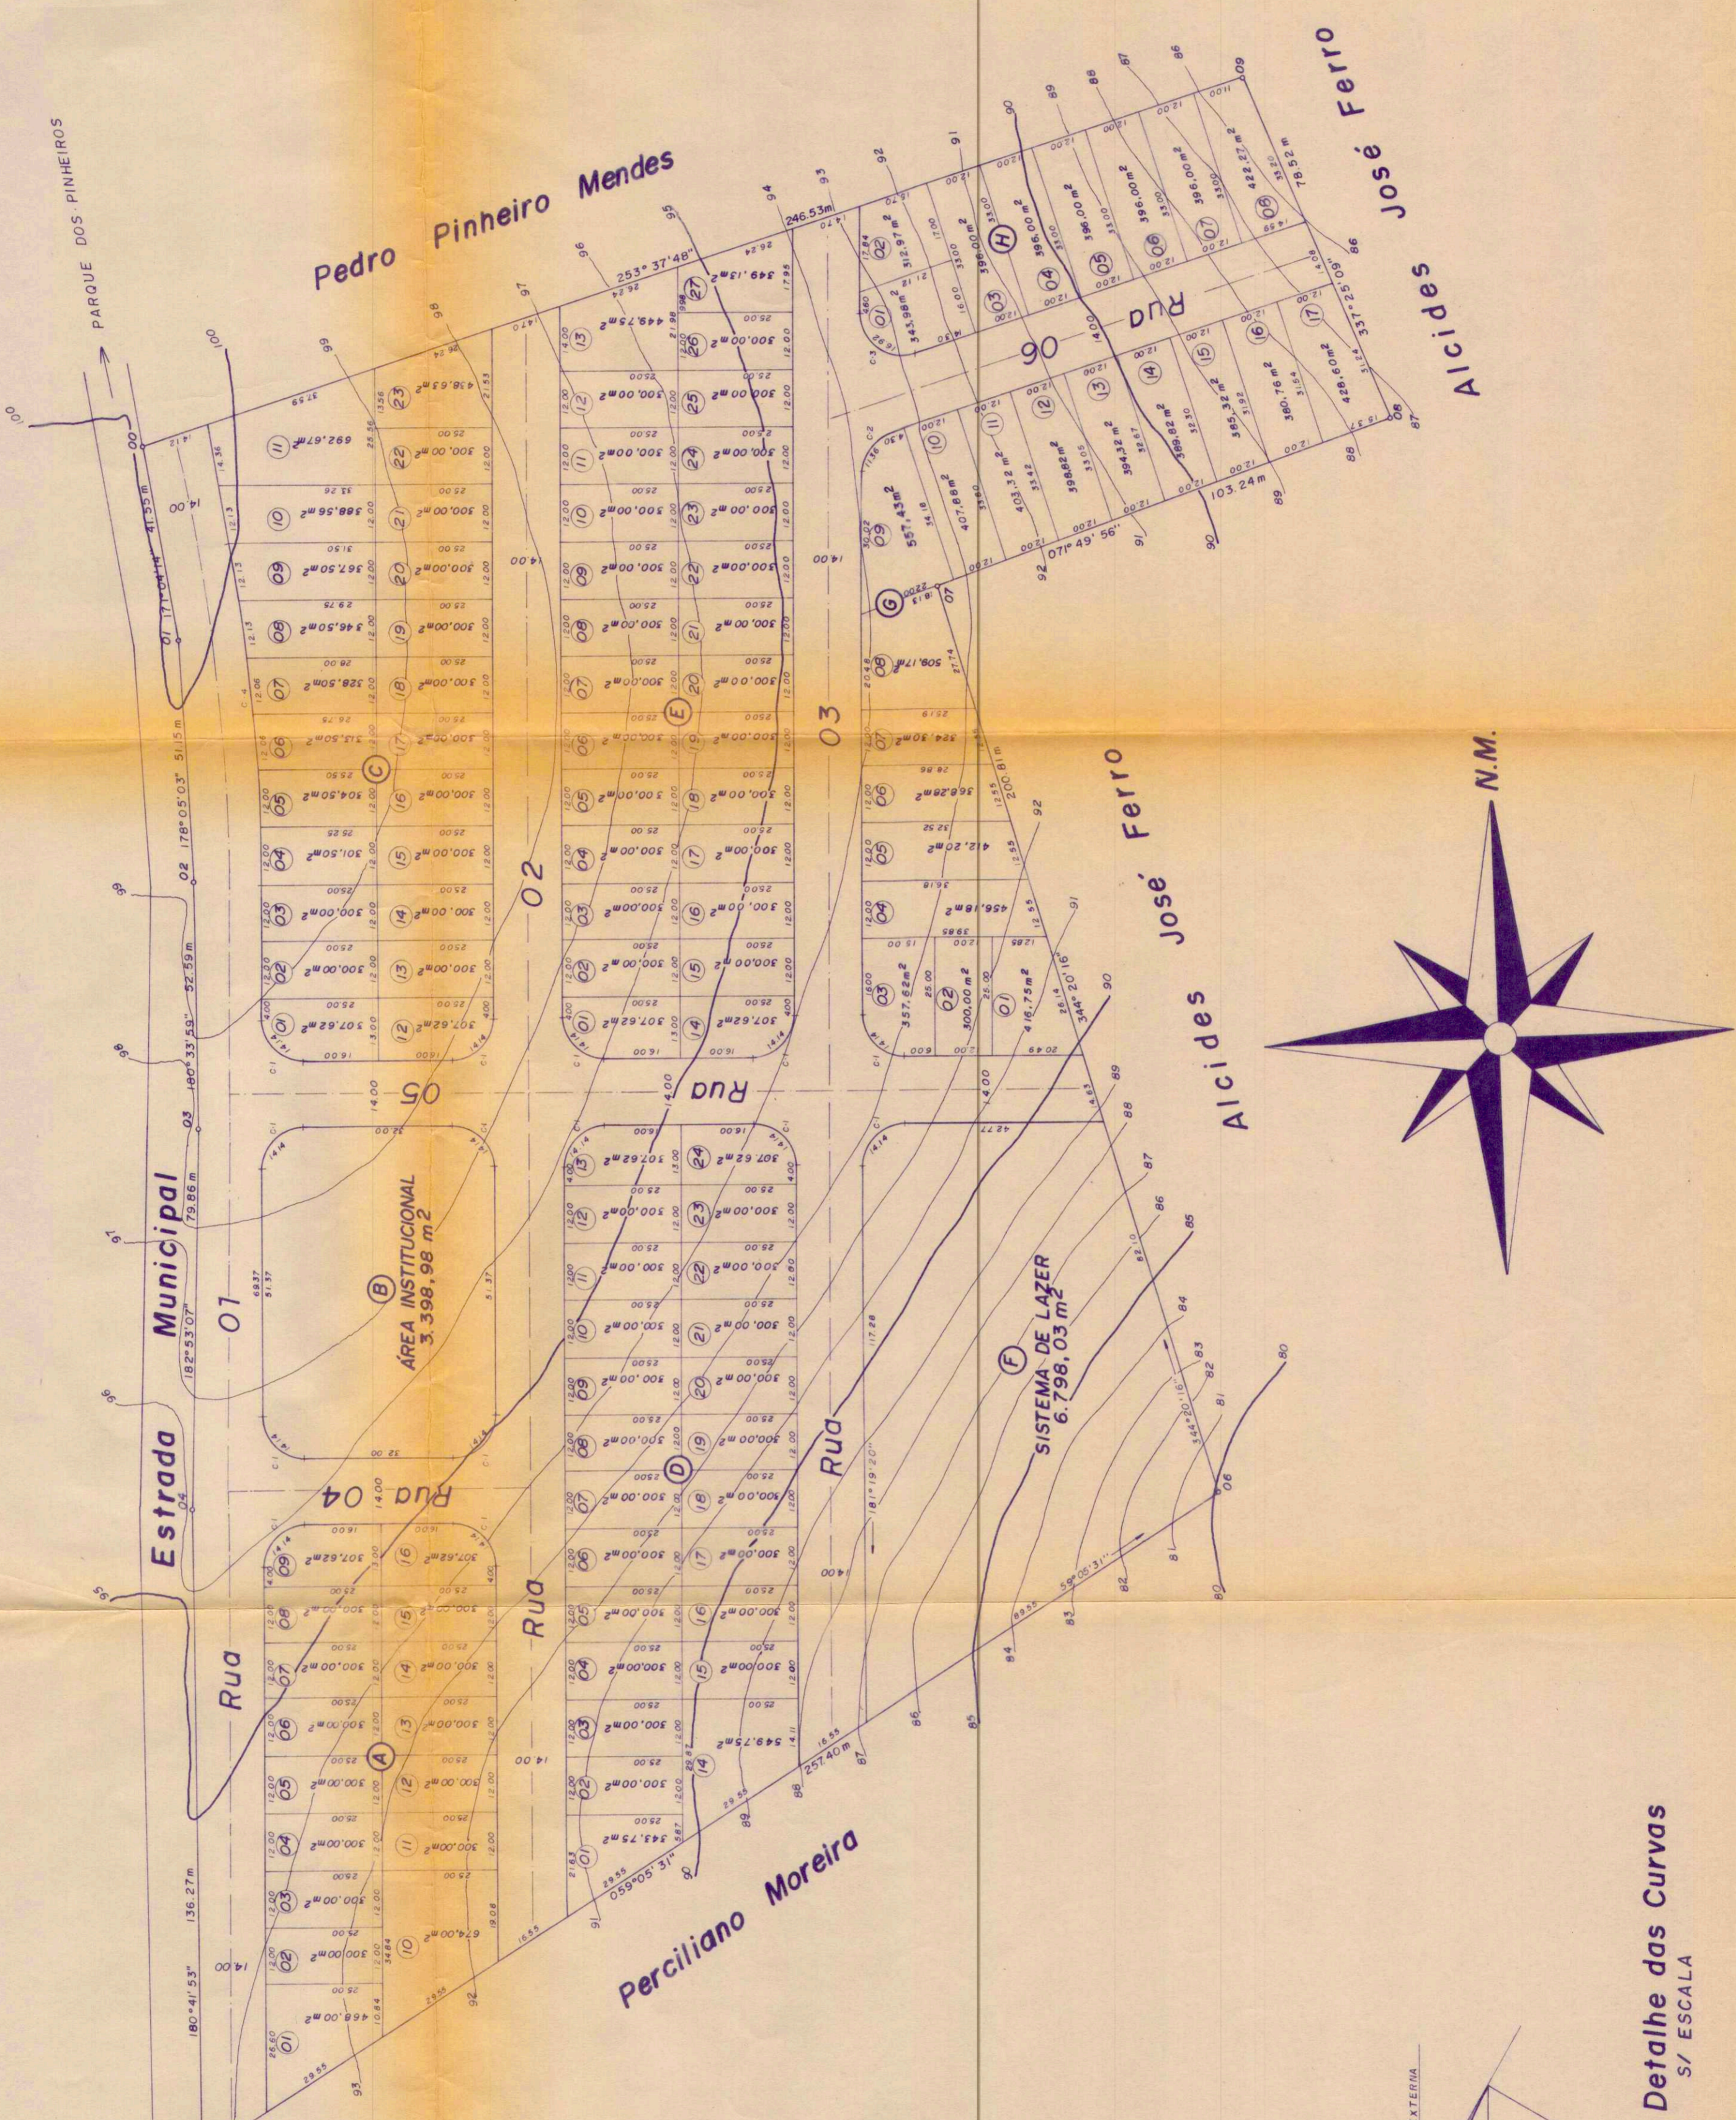

Detalhe das Curvas
S/ ESCALA

TITULO
Projeto Completo

PROJETO
LOTEAMENTO RESIDENCIAL
ALCIDES JOSÉ FERRO - CPF. 211.880.279/91
SITIO BELA VISTA
JARDIM LEONOR
PRESIDENTE PRUDENTE-SP

SITUAÇÃO S/ESCALA
ESCALA 1/1.000

DECLARAR QUE A APROVAÇÃO DO PROJETO NÃO IMPLICARÁ O RECONHECIMENTO POR PARTE DO MUNICÍPIO DA PROPRIEDADE DO TERRENO

RES. TÉCNICO
JOSE ENO LAPERUTA
ENGE. CARTOGRAFO-CREA 117.628/D
A P R O V A D O

Prefeitura Municipal - "Papo Fioravalle Laal"
Presidente Presidente - 21/05/1994

Secretaria Regional de Saúde de Bragança
Escritório Regional de Saúde de Pres. Prudente
ERSA-48
Equipe Técnica de Vigilância Sanitária
A P R O V A D O
02/10/1994
Jorge Caldeira
Eng. Civil - CREA 154.444-8
015/10/91

ÁREAS:
ÁREA DE LOTES 38.827,19m² 57,12%
ÁREA DE LAZER 6.798,03m² 10,20%
ÁREA INSTITUCIONAL 3.398,98m² 5,00%
ÁREA DE RUA 16.985,61m² 27,68%
TOTAL GERAL 67.989,81m² 100,00%
Prefeitura Municipal - "Papo Fioravalle Laal"
Presidente Presidente - 20/05/1994

SECRETARIA DO MEIO AMBIENTE
DEPARTAMENTO DE LICENCIAMENTO DE RECURSOS NATURAIS
ATESTADO DE REGULARIDADE Nº 236/91
Atesto que o presente projeto, sem emendas, recursos ou condições, está de acordo com a legislação vigente.
Atestado para a implantação do projeto, lantar, obrigatoriamente, a competente autorização.
de 1994

SECRETARIA REGIONAL DE SAÚDE DE BRAGANÇA
Escritório Regional de Saúde de Pres. Prudente
ERSA-48
Equipe Técnica de Vigilância Sanitária
A P R O V A D O
02/10/1994
Jorge Caldeira
Eng. Civil - CREA 154.444-8
015/10/91

Eng. Agrônomo de José Carlos
Eng. Agrônomo - DESEN. Pres. Prudente
CEBA 100.940/D