


2413

P. C. D. R. O.
COLADELLO

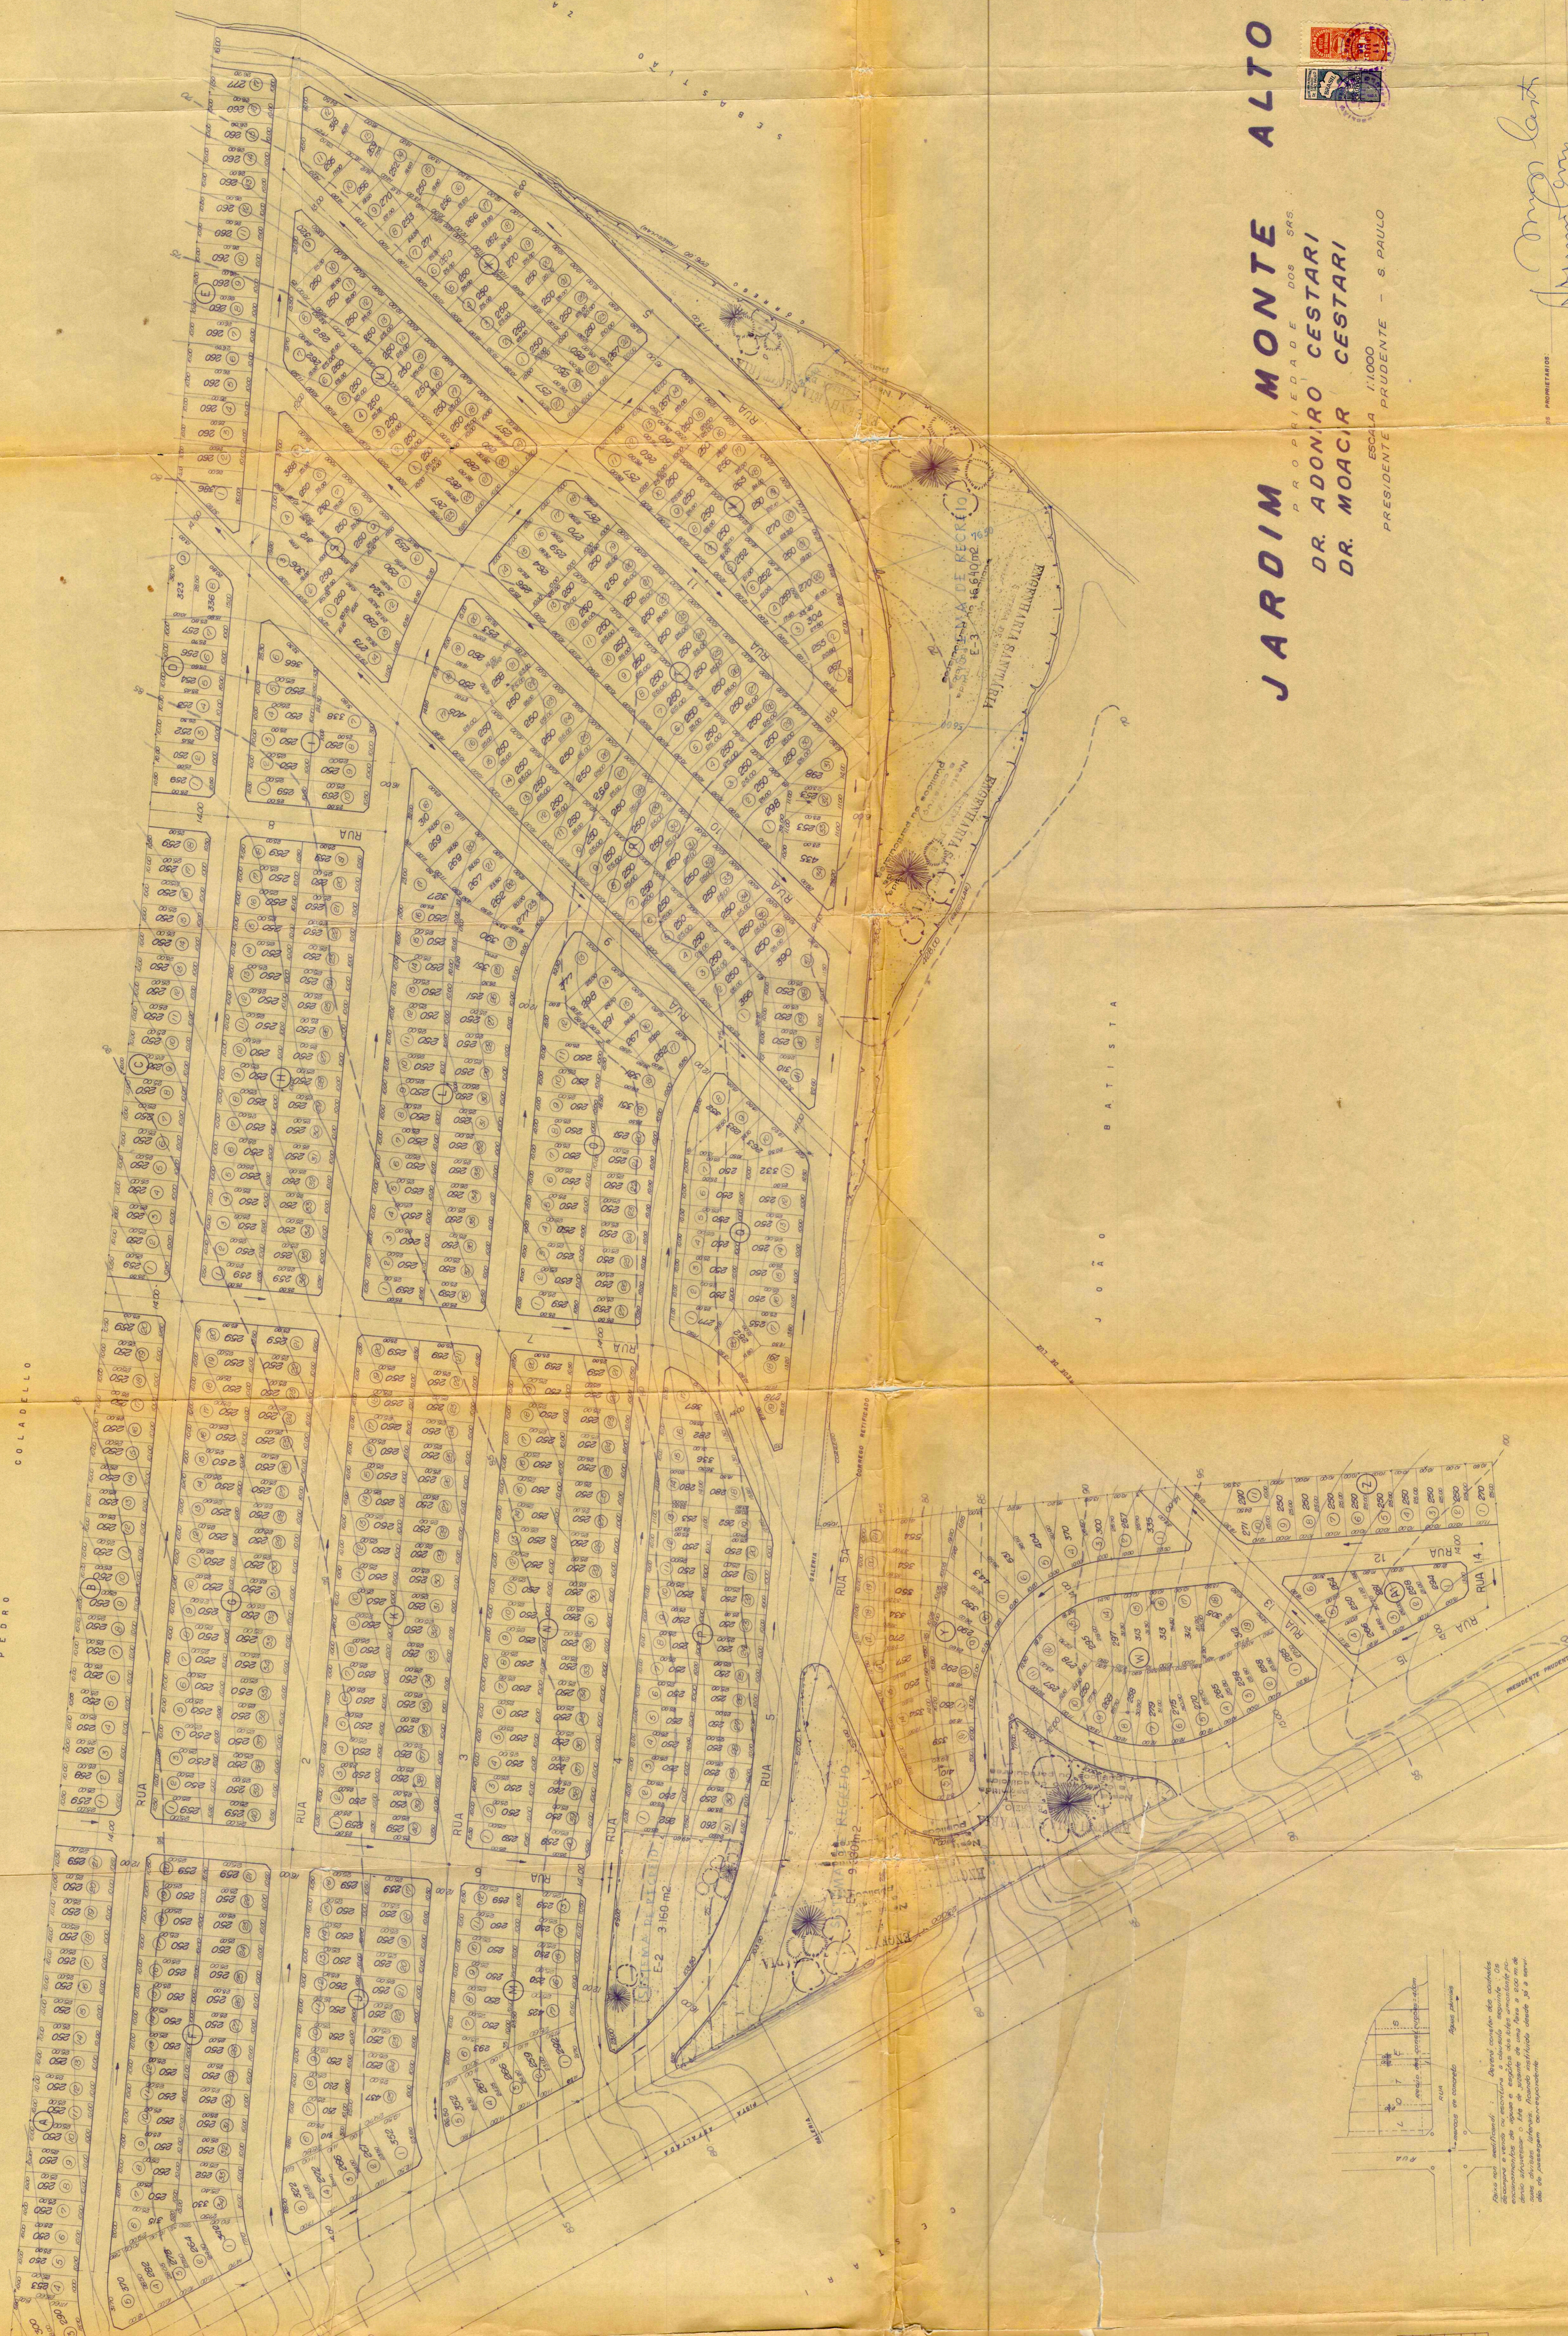

JARDIM MONTE ALTO

DR. ADONIR CESTARI
DR. MOACIR CESTARI


ESCALA 1:1000
 PRESIDENTE PRUDENTE - S. PAULO






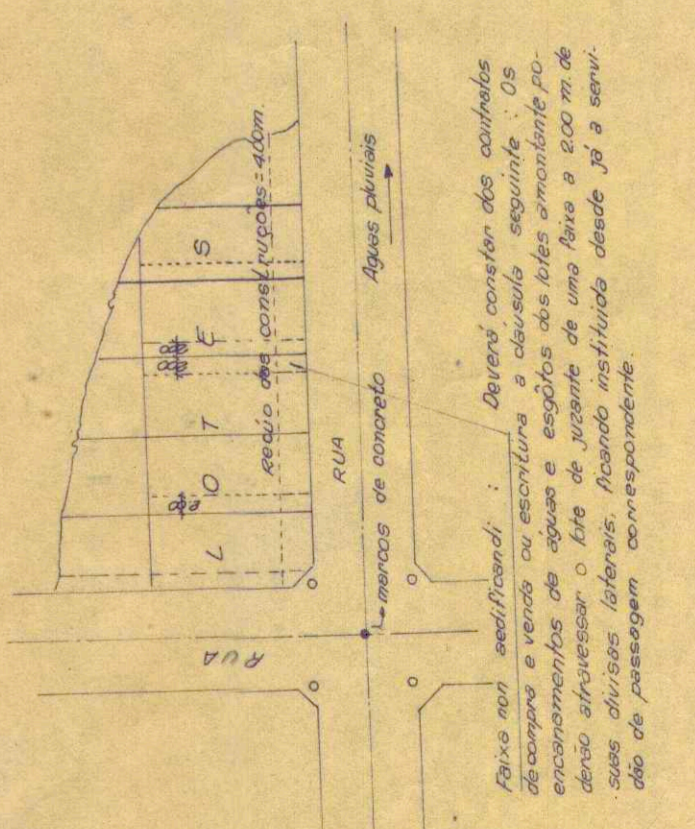

APROVADO
 em 25 de 1966
 Prefeitura Municipal

VISTO


S. S. P. A. S.
 ENGENHARIA S. S. P. A. S.
 APROVADO
 18.8.66-153116

PARTE DA P. M.