

QUADRO DE ELEMENTOS DAS CURVAS


GRUPO	RAIO (M)	ÂNGULO CENTRAL (GR)	ÂNGULO DE INCLINAÇÃO (GR)	COMPRIMENTO DA CURVA (M)
C-1	3,00	90° 00' 00"	0,00	17,24
C-2	41,54	188° 37' 59"	9,00	31,35
C-3	31,59	150° 00' 00"	9,00	18,29
C-4	30,00	90° 00' 00"	50,00	58,50
C-5	41,00	90° 00' 00"	61,00	67,00
C-6	46,00	137° 54' 31"	6,00	103,58
C-7	13,20	117° 06' 31"	7,00	40,18

OBS.


QUADRO DE INFORMAÇÃO

Nº DE QUADRAS	23
Nº DE LOTES	509
LOTE MAIOR	2 572,14
LOTE MENOR	132,62
Nº DE RUAS	11
Nº DE AVENIDAS	0
Nº DE SISTEMA DE LAZER	2
Nº DE ÁREA INSTITUCIONAL	1
Nº DE ÁREA DE PRESERVAÇÃO HÍDRICA	1
LOTE DE MENOR DECLIVIDADE	L 24 Q.M. 0,2%
LOTE DE MAIOR DECLIVIDADE	L 19 Q.O 25%

DETALHE DO CRUZAMENTO

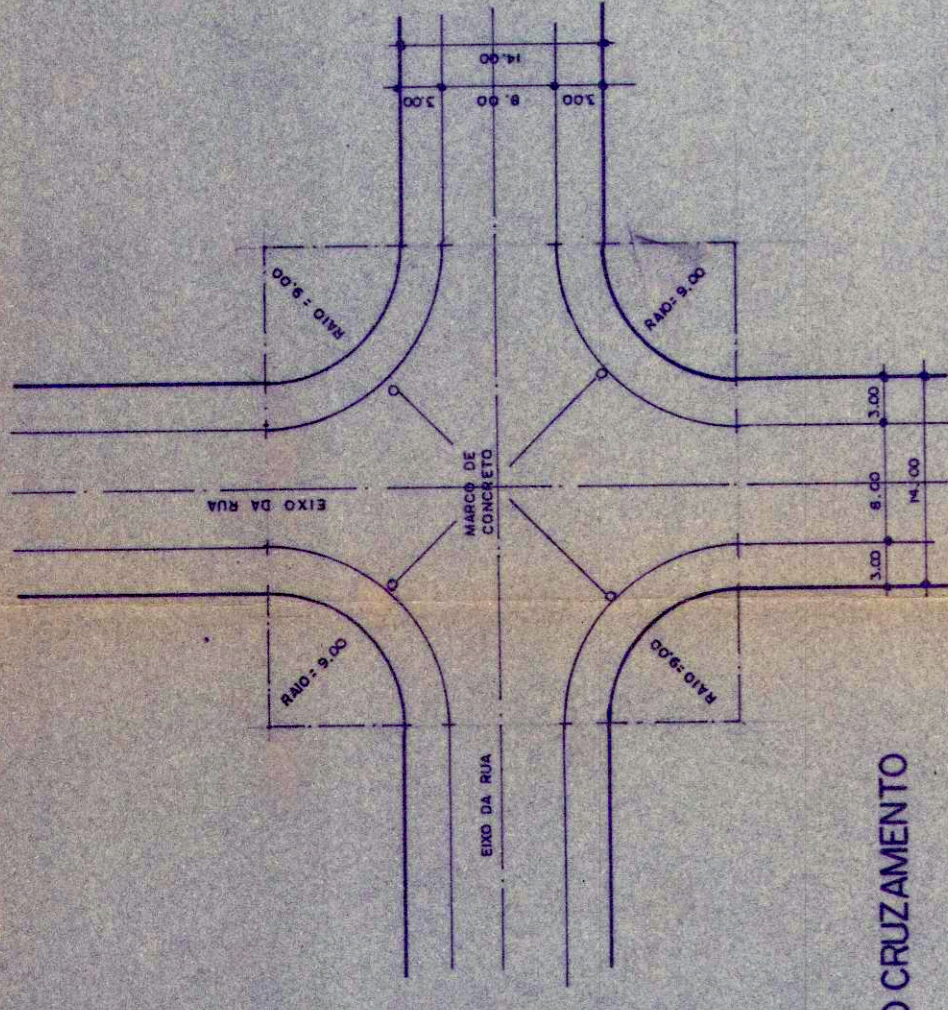

PERFIL TRANSVERSAL DAS RUAS

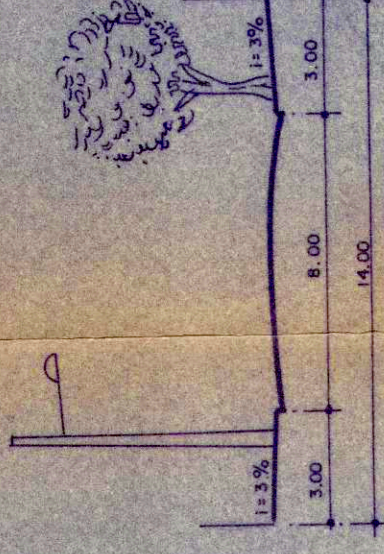


LOTEAMENTO URBANO (RESIDENCIAL E COMERCIAL)

PROJETO: LOTES URBANIZADOS
 PROPRIETÁRIO: PREFEITURA MUNICIPAL DE PRESIDENTE PRUDENTE
 ENDEREÇO: AV. CEL. JOSÉ SOARES MARCONDES, 1.200
 LOCAL DA OBRA: ESTADÃO STA. CECÍLIA - ESTRADA DE MONTALVAO - KM 7
 BAIRRO: VILA DE MONTALVAO
 CIDADE: PRESIDENTE PRUDENTE - SP
 ESCALA: 1:10.000

SITUAÇÃO S/ ESCALA


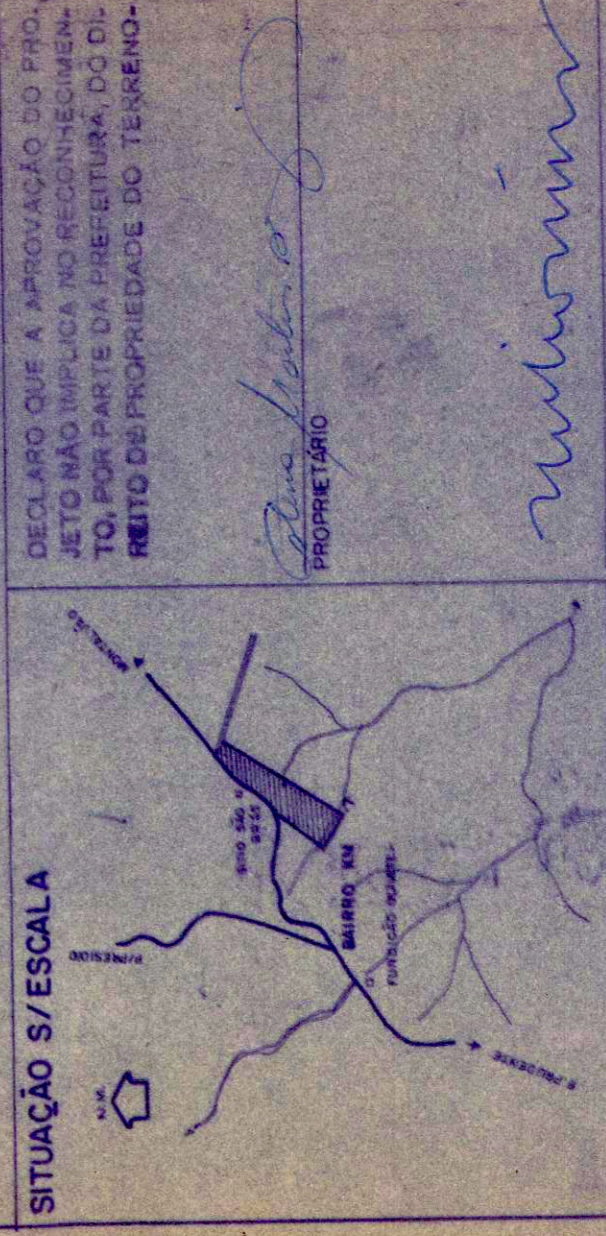

ÁREAS

ÁREA TOTAL	194.079,00 m ²	100,00%
ÁREA DE PRESERVAÇÃO HÍDRICA	10.489,54 m ²	5,40%
ÁREA DE LOTEAMENTO	183.589,46 m ²	94,60%
TOTAL	194.079,00 m ²	100,00%

APROVADO


