


LOTEAMENTO
JARDIM MORUMBI

PROP. — PROVEDA — PROMOTORA INDEPENDENTE
 DE VENDAS S/A

LOCAL — RUA DR. CYRO BUENO


PRESIDENTE PRUDENTE — ESTADO SÃO PAULO

PROPRIETÁRIO
Arquibaldo
 RESPONSÁVEL
 ARO. KAZUO MAEZANO CREA: 12.472/D

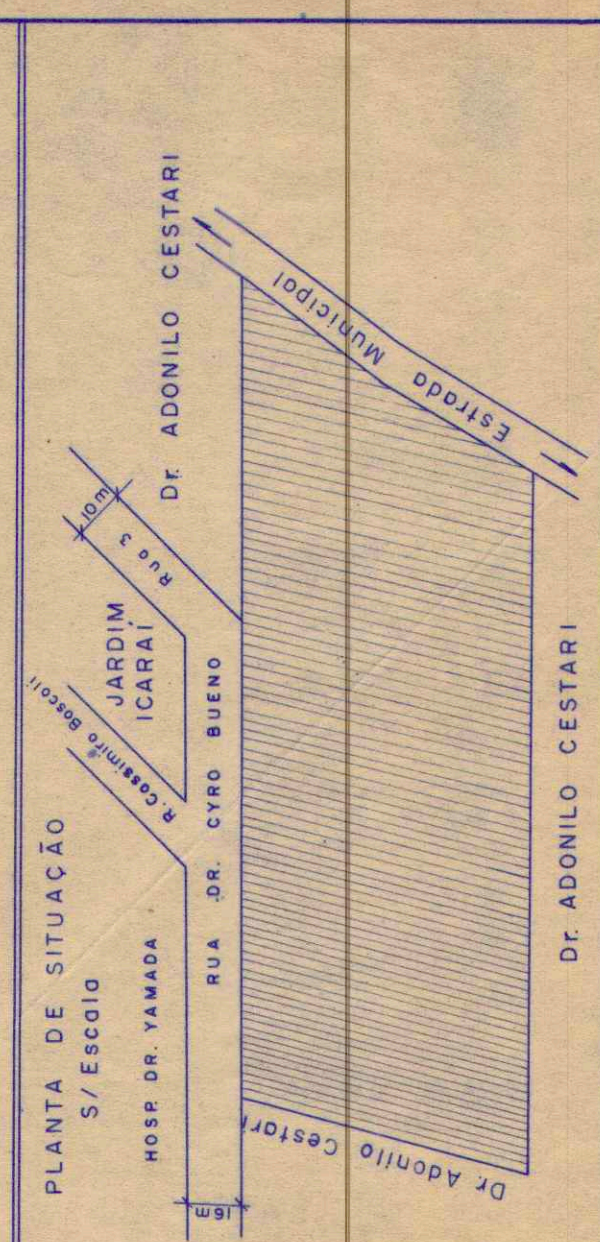

ÁREAS:

DO TERRENO	90.600,00 m ²
ARUAMENTO	18.814,00 m ² 20,80 %
RECREAÇÃO	9.465,50 m ² 10,47 %
	31,27 %

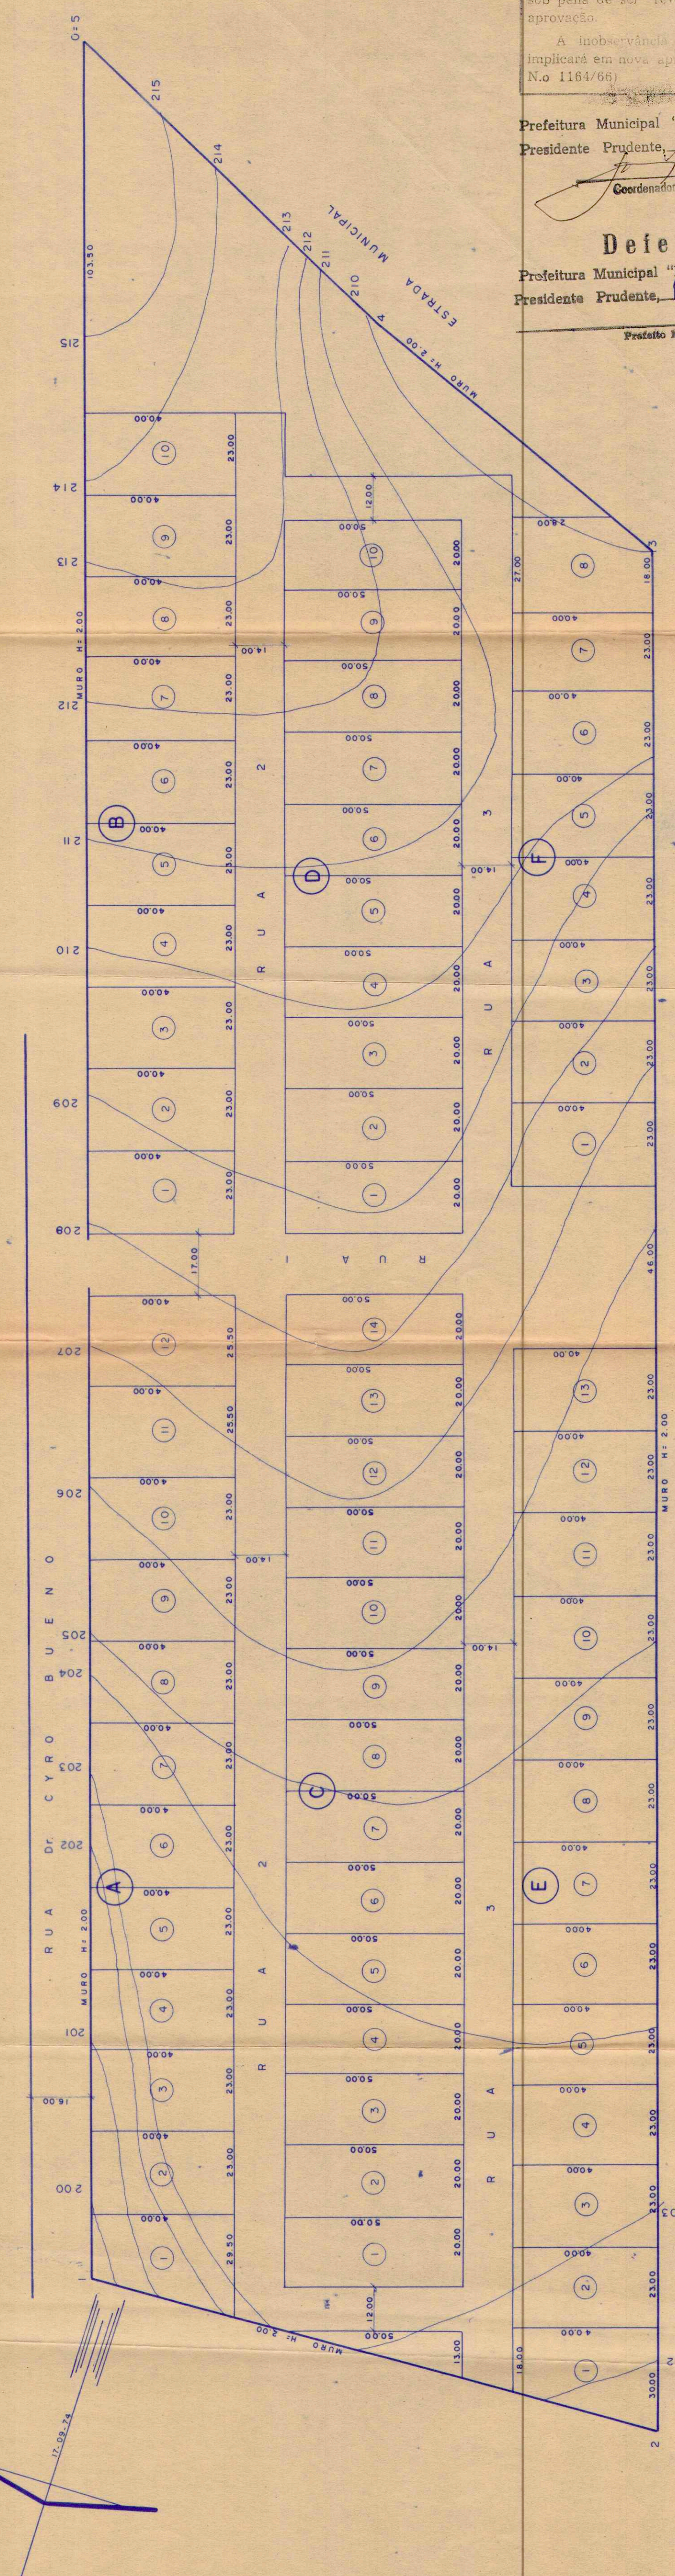

Aprovada — devendo o interessado executar o loteamento no prazo de dois anos, sob pena de ser revogada a validade da aprovação.
 A inobservância do projeto aprovado, implicará em nova aprovação (Lei Municipal N.º 1164/66)

Prefeitura Municipal "Paço Florivaldo Leal"
 Presidente Prudente, 10/01/75
[Signature]
 Coordenador de Obras

Deferido
 Prefeitura Municipal "Paço Florivaldo Leal"
 Presidente Prudente, 10/01/75
[Signature]
 Prefeito Municipal