

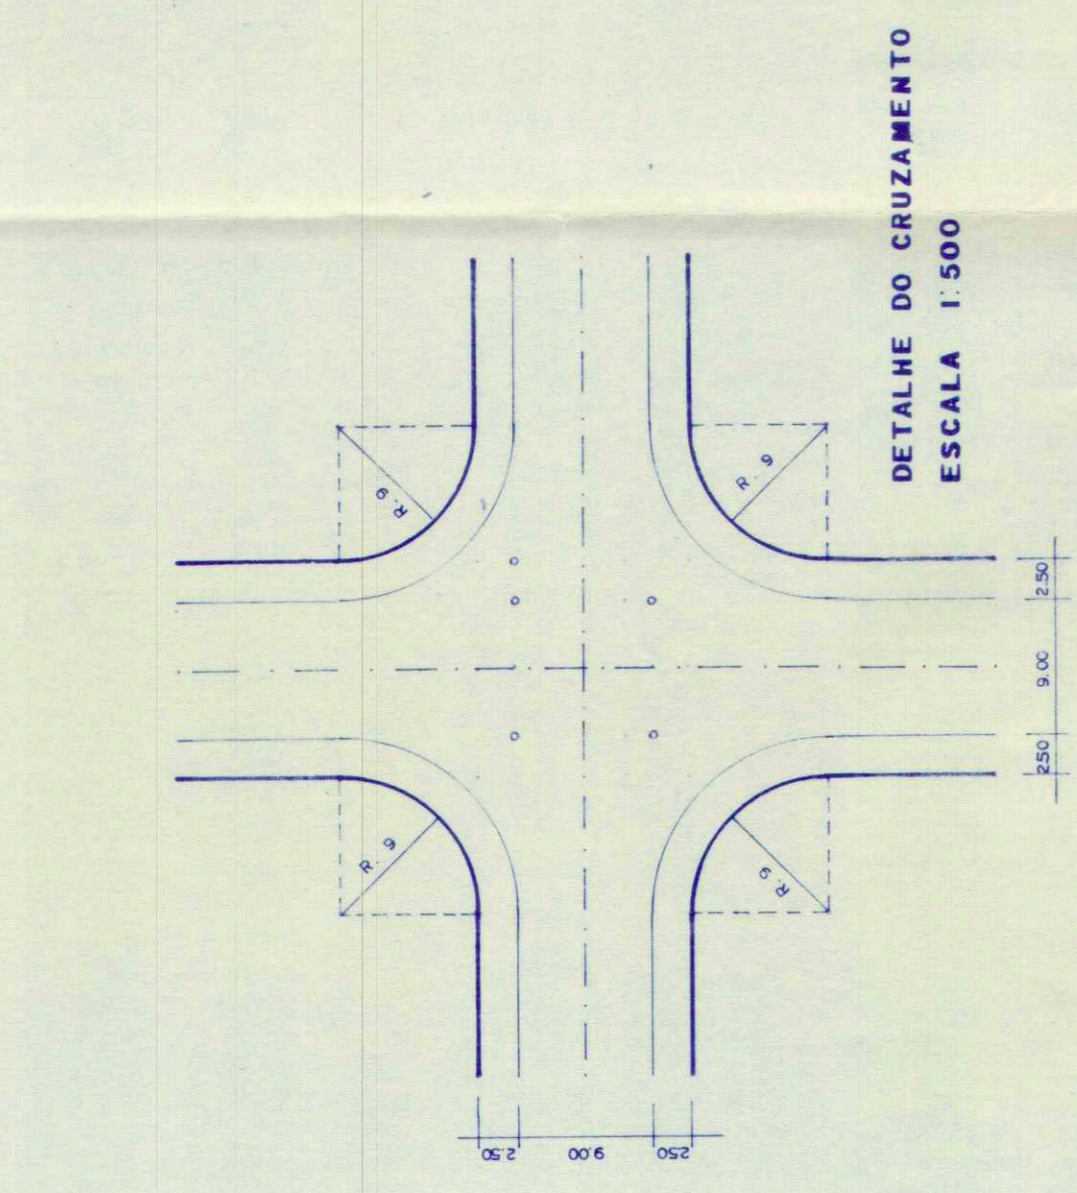
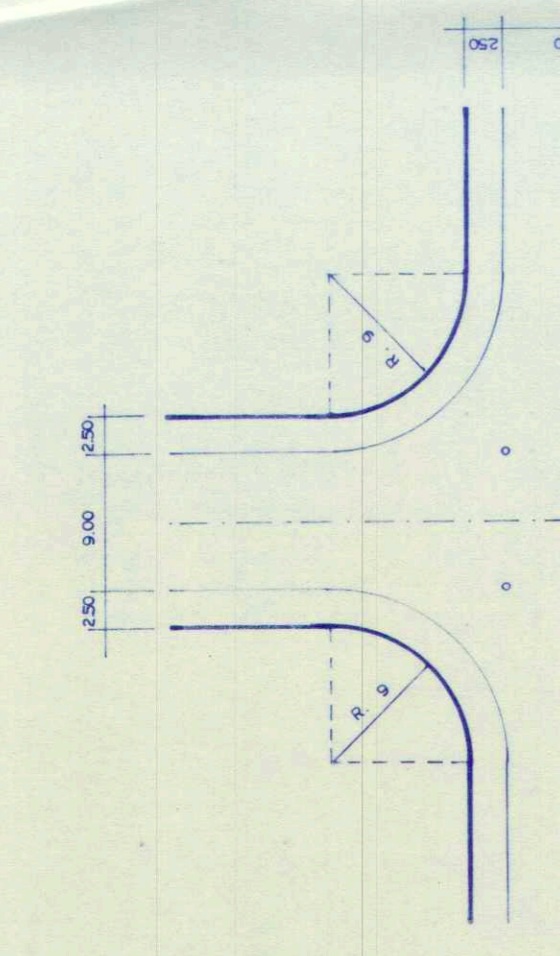
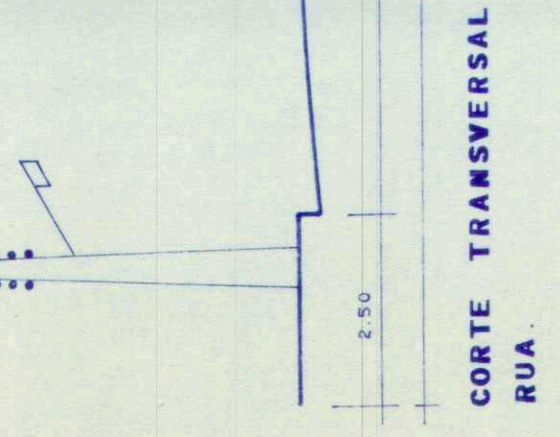


ÁREA NÃO ADEQUADA
 NENHUMA EDIFICAÇÃO SERÁ PERMITIDA SENDO A 4M DE DISTÂNCIA DO ALINHAMENTO DA CALÇADA.
 OS ENCAMINHAMENTOS DE ÁGUA E ESGOTO DOS LOTES MONTANTES DEVERÃO SER FEITOS DE ACORDO COM O PROJETO DE REDE DE ÁGUA E ESGOTO DO LOTE MONTANTE CORRESPONDENTE (SERVIDOR).

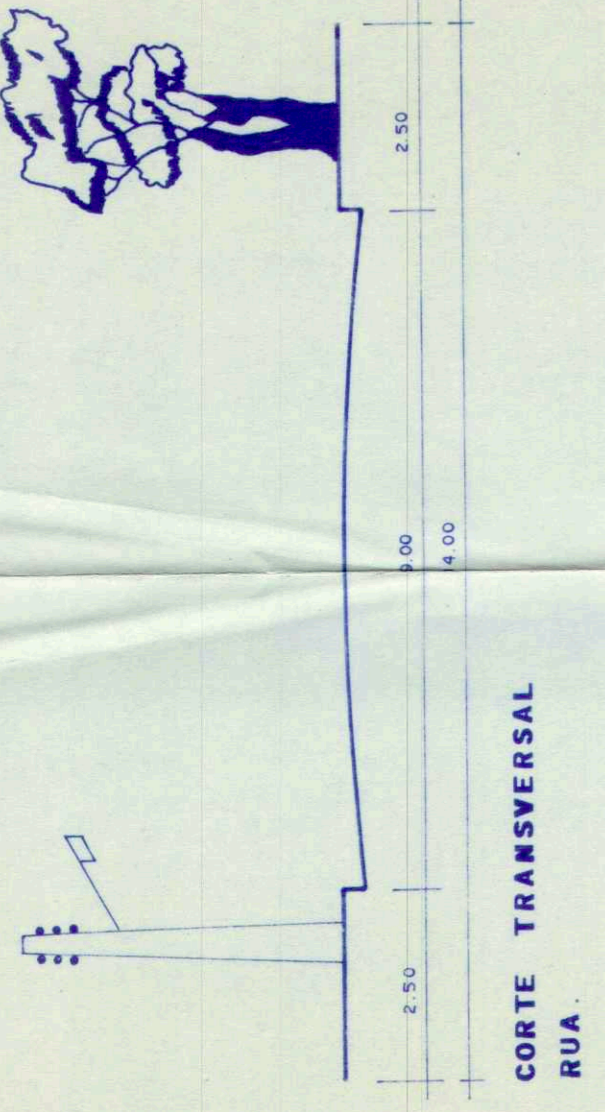

Jardim Nova Planaltina

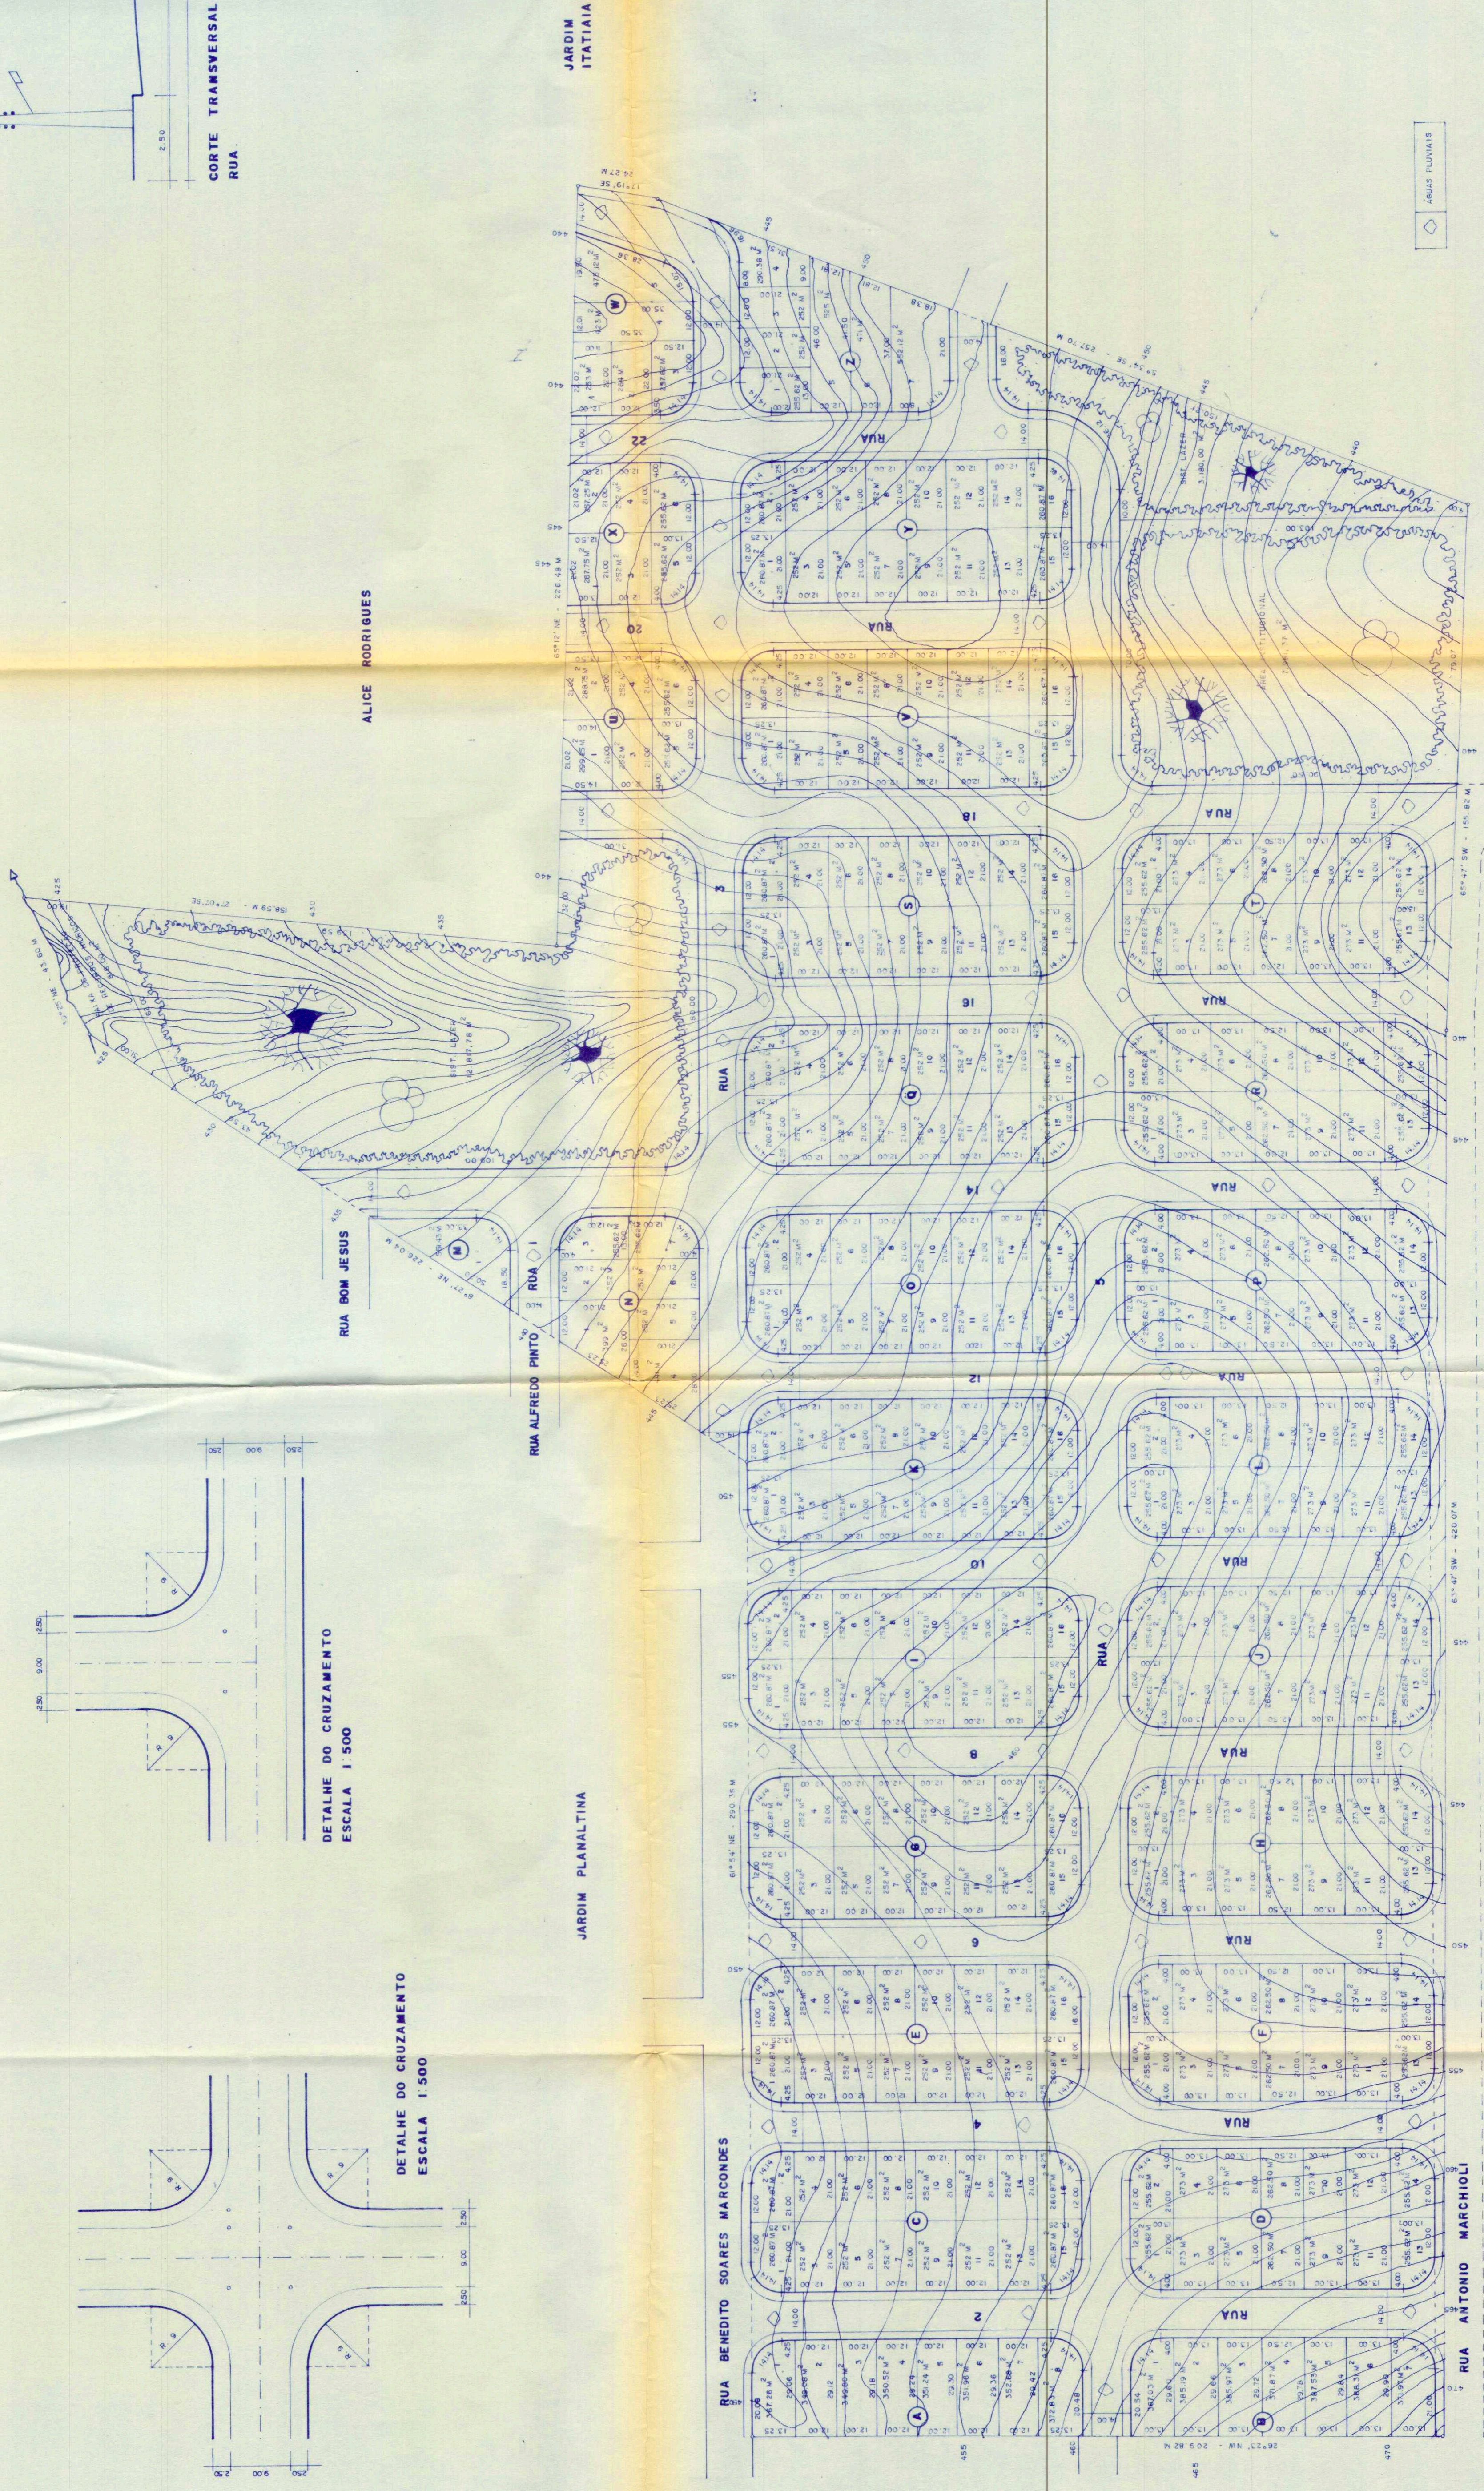

PROJETO COMPLETO
 LOTEAMENTO DE UMA ÁREA
 SR. LUIZ PERETTI & SR. JOSÉ REMA
 PLANALTINA, EMPREENDIMENTOS HABITACIONAIS S/C - LTDA., C.A.C. Nº 392.827.000 - 98
 RUA FELICIO TARABAY Nº 789
 LOCAL JUNTO AO JARDIM PLANALTINA
 CIDADE PRES. PRUDENTE - S.P.
 ESCALA 1:1.000, 1:500

SITUAÇÃO
 VILA SUISSA DE PARTIDO J. PLANALTINA
 RUA BOM JESUS
 RUA ALFREDO PINTO
 RUA RODRIGUES
 RUA BENEITO SOARES MARCONDES
 RUA ANTONIO MARCHIOLI
 RUA ROMEU DE ARRUDA CAMARGO
 RUA SÃO BENTO

ÁREAS:
 LOTES 86.162,89 m² - 74,03 %
 LAZER 15.927,78 m² - 14,04 %
 A. INSTITUCIONAL 7.481,37 m² - 6,81 %
 PISAS 48.459,98 m² - 44,11 %
 REC. HORTÍCOLAS 816,00 m² - 0,75 %
 TOTAL 159.936,02 m² - 100 %

DECLARO QUE A APROVAÇÃO DO PROJETO NÃO IMPLICA NO RECONHECIMENTO POR PARTE DA PREFEITURA MUNICIPAL DO DIREITO DE PROPRIEDADE DO TERRENO...
 LUIZ PERETTI
 JOSÉ REMA
 LORIVALDO REMA PERETTI
 ENR. CIVIL
 CREA 52.844/01-81-5/P
 AUTOR DO PROJETO E RESPONSÁVEL TÉCNICO
 ARQUITETA MUNICIPAL "PAÇO FLORIVALDO LEAL"
 AP R V A J A
 Devido o interessado executar o loteamento de acordo com a Lei Municipal 200/80 e a Lei Federal 5766/79, a Inscrição do projeto aprovada pelo Conselho Municipal de Planejamento Urbano e o plano de parcelamento aprovado em sessão pública pelas Leis Municipais 200/80 e 201/80.
 Presidente Prudente, 03/09/2003
 Eng. João L. A. Corbelli Paça
 Engenheiro Civil - Prefeitura Municipal
 DEPARTAMENTO REGIONAL DE SAÚDE DE PRESIDENTE PRUDENTE
 SEÇÃO DE SANEAMENTO URBANO
 A P R V A J A
 PAULO CRISTIANO DE OLIVEIRA
 Eng.º em Saneamento Urbano

Nº	QUADRAS	RE
IV	LOTES	319
IV	LOT. MAIOR	592,02 m ²
IV	LOTE MENOR	292,00 m ²

APROVADO
 Prefeitura Municipal "Paço Florivaldo Leal"
 Presidente Prudente, 03/09/2003
 Eng.º João L. A. Corbelli Paça
 Engenheiro Civil - Prefeitura Municipal
DEFERIDO
 Prefeitura Municipal "Paço Florivaldo Leal"
 Presidente Prudente, 03/09/2003
 Eng.º José Gilberto M. Monte
 Engenheiro Civil - Prefeitura Municipal