



DETALHE LOCAÇÃO DOS LOTES  
1-9-11 E 12 DA QUADRA "53"  
ESCALA: 1:175

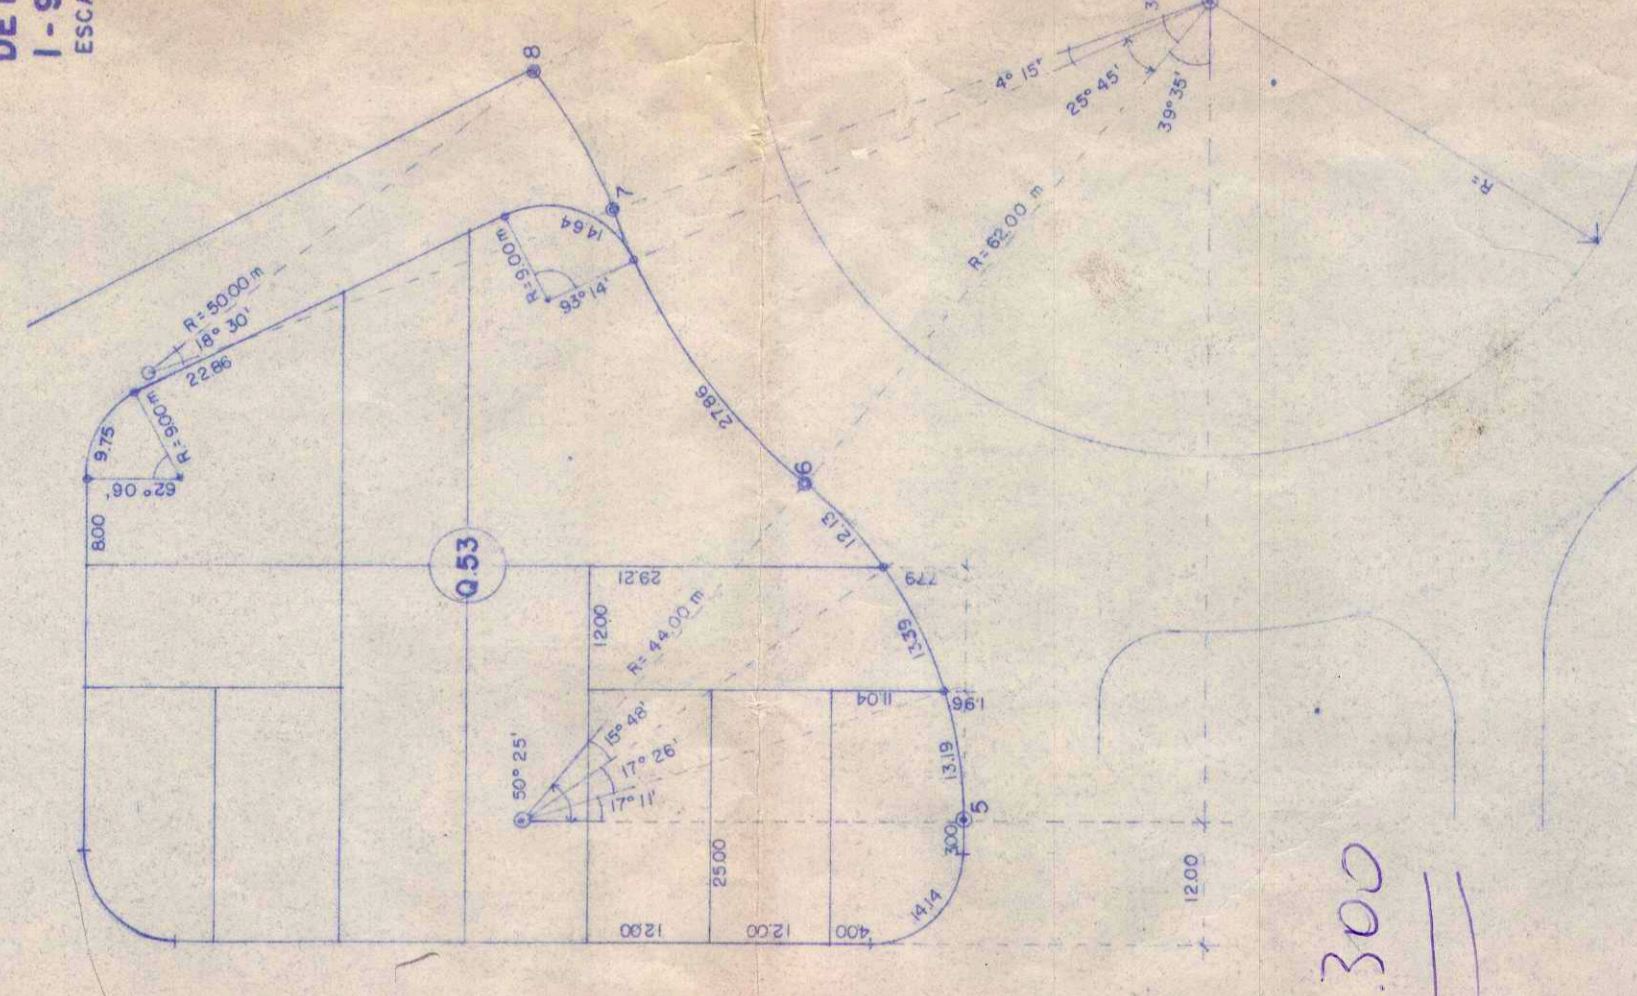


*Banco B300*

LOTEAMENTO  
NOVO BONGIOVANI  
3ª ETAPA

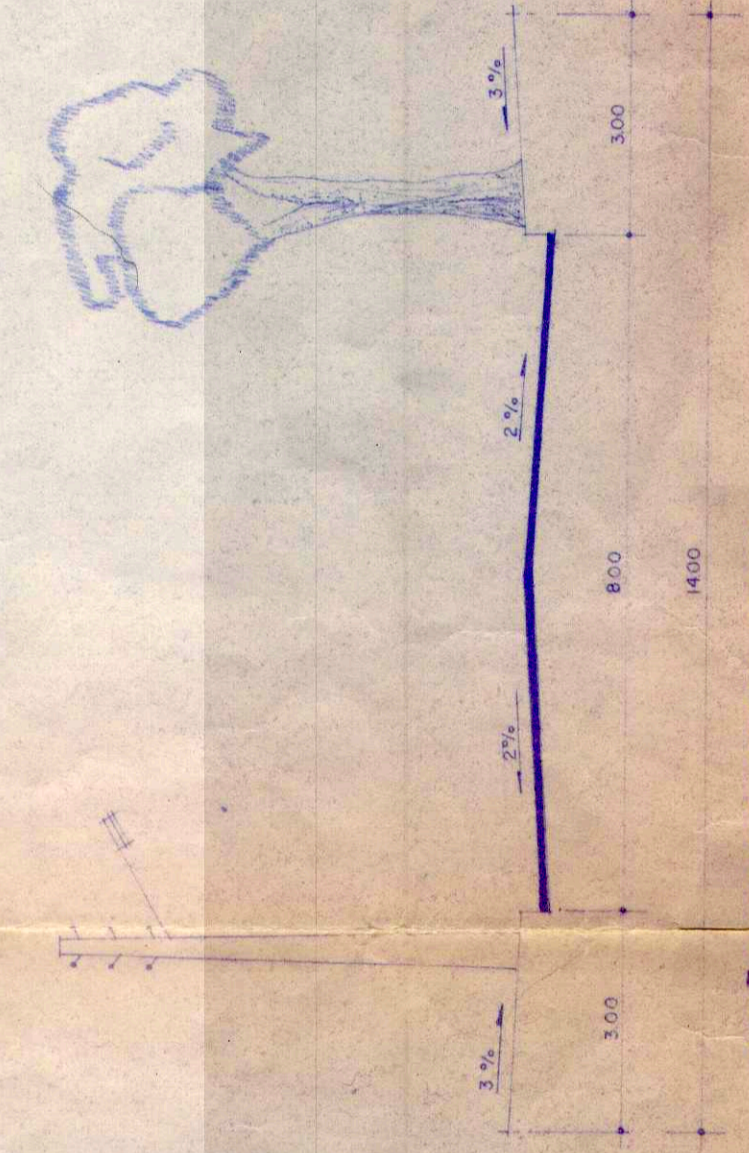

SEÇÃO TRANSVERSAL (RUA)  
ESCALA: 1:100

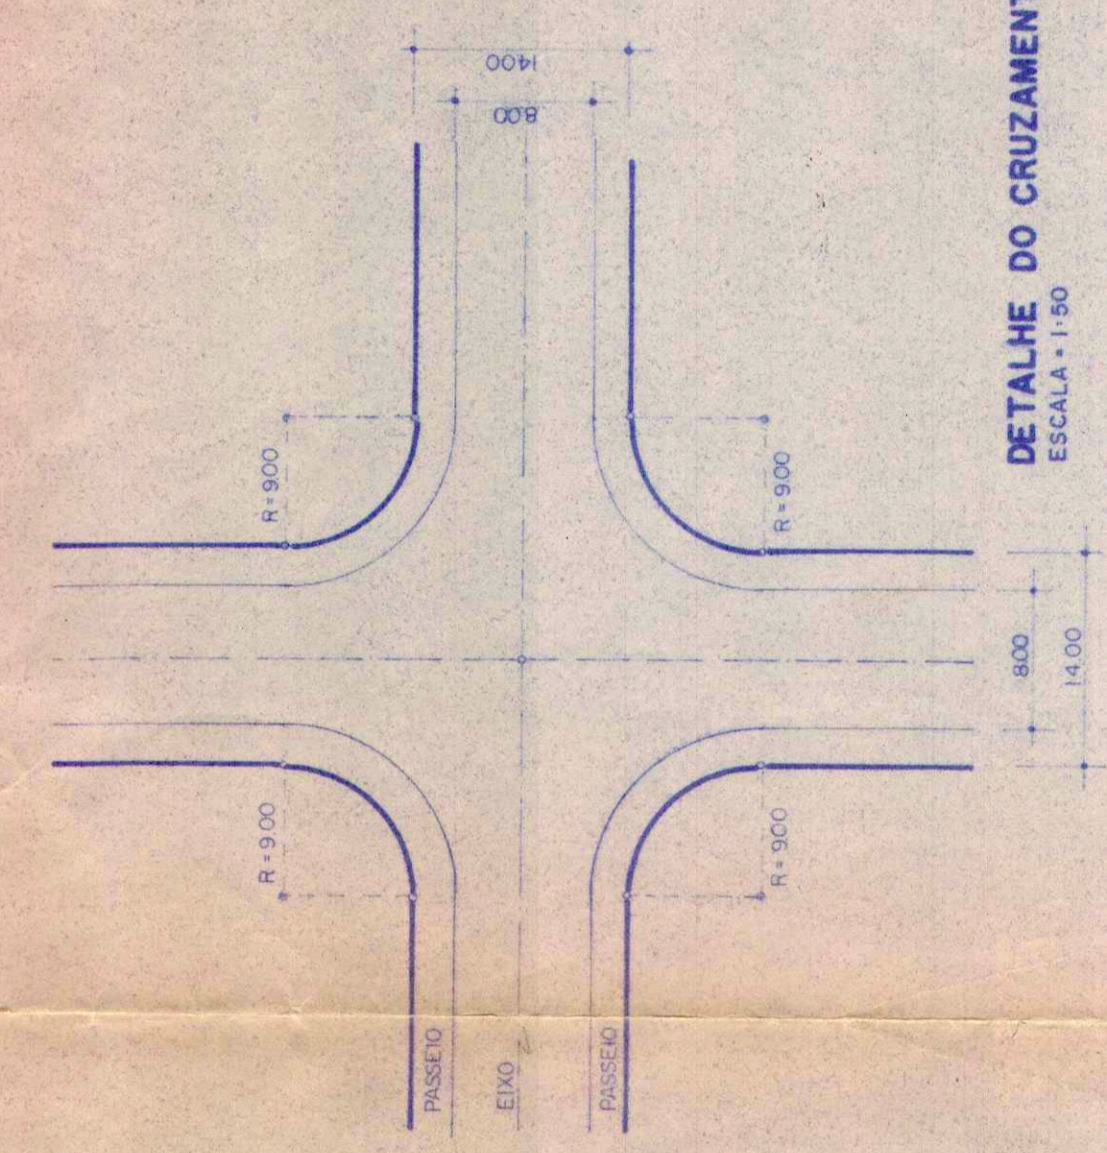

DETAILHE DO CRUZAMENTO  

NOTA:  
- A AVENIDA PROJETADA TERÁ  
CANTEIRO CENTRAL CONFORME  
DETALHE


27/11/89

PROJETO DE AMPLIAÇÃO DE UM LOTEAMENTO URBANO  
FOLHA 01/03  
*condição*

LOTEAMENTO URBANO DENOMINADO AMPLIAÇÃO JARDIM NOVO BONGIOVANI  
PROPRIETÁRIO: INCORPORADORA BONGIOVANI S/C LTDA.  
AV. WASHINGTON LUIZ, 332  
AV. JUSCELINO K. DE OLIVEIRA

PROJETO Nº 2652  
PROJ. CIVIL  
PROJ. ARQUITETONICO  
PROJ. PAISAGISTICO  
PROJ. INST. DE ENGENHARIA

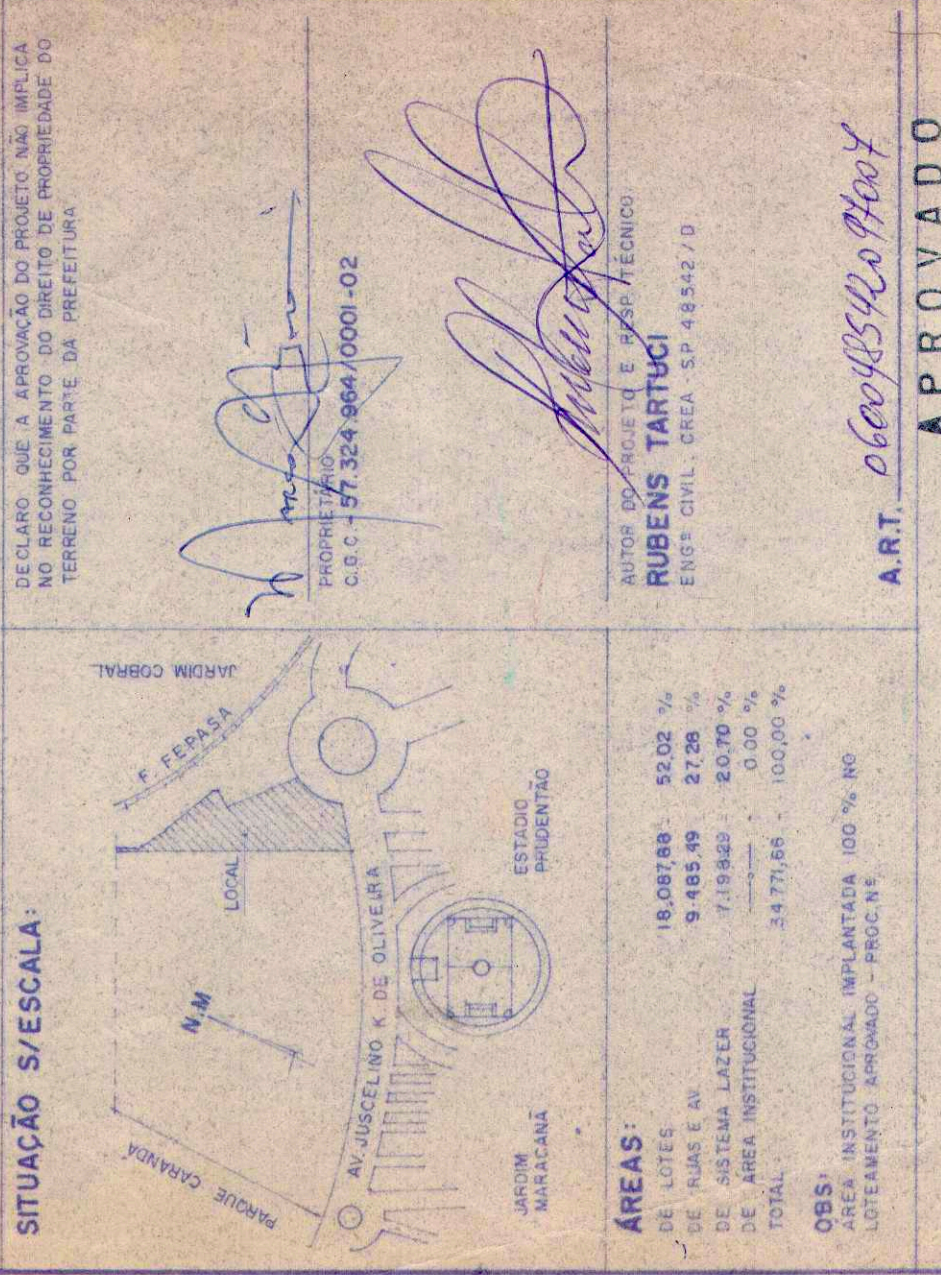

ESCALA 1:1000  
PRESIDENTE FRUDENTE, SP  
INDEFINIDA  
SITUAÇÃO S/ESCALA

APROVADO  
