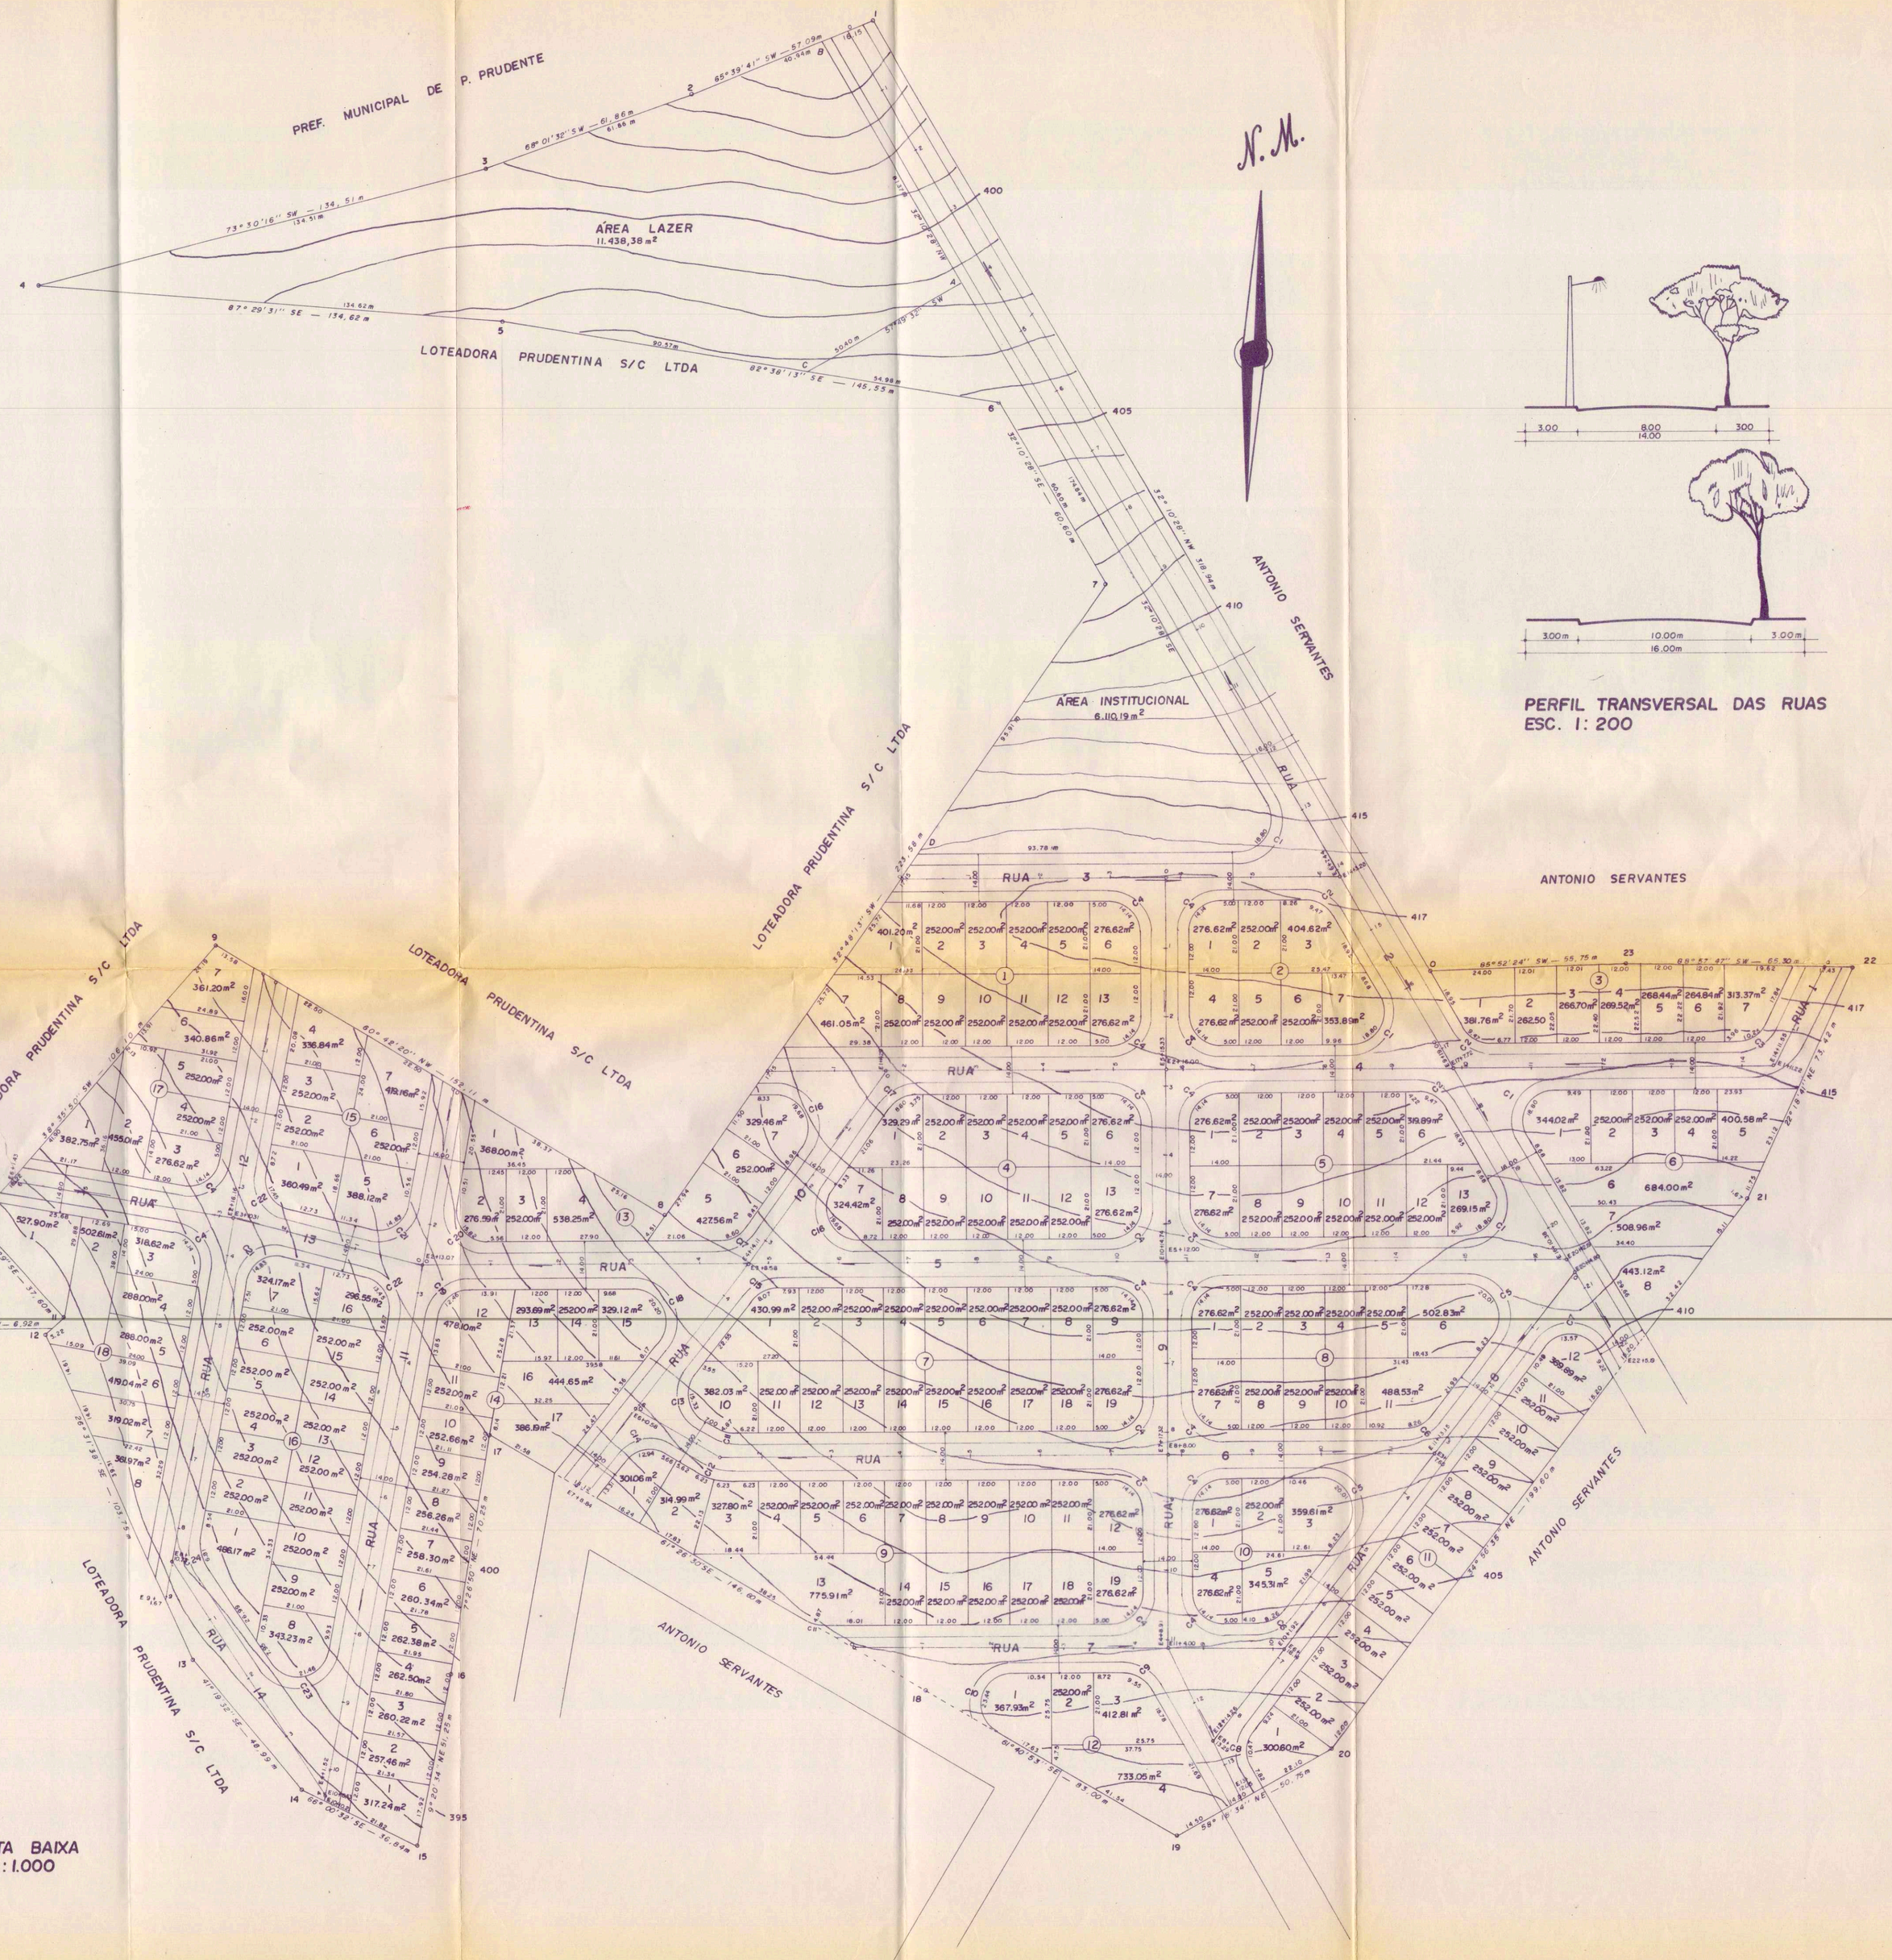

PLANTA BAIXA
ESC. 1: 1.000

PERFIL TRANSVERSAL DAS RUAS
ESC. 1: 200

ANTONIO SERVANTES

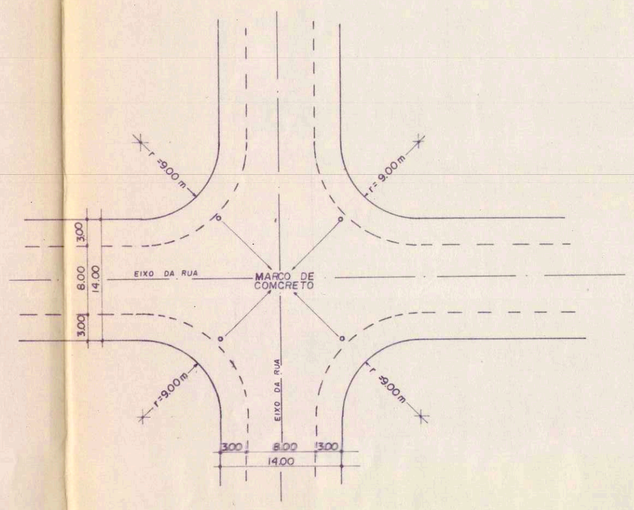

DETALHE DOS CRUZAMENTOS
ESC. 1: 500

OBS:— ÁGUAS PLUVIAIS SENTIDO DE ESCOAMENTO (——)

QUADRO DE ELEMENTOS DAS CURVAS

CURVAS (SL)	RAIO	ÂNGº CENTRAL	TANGENTE	COMPRIMENTO	ÁREA DO SETOR
C1	9.0	119º 42' 52''	15.50	18.80	54.88
C2	9.0	60º 17' 08''	5.23	9.47	4.46
C3	9.0	65º 13' 44''	5.76	10.25	5.73
C4	9.0	90º 00' 00''	9.0	14.14	17.38
C5	9.0	127º 24' 11''	18.21	20.01	73.83
C6	9.0	52º 35' 50''	4.45	8.26	2.87
C7	9.0	112º 52' 58''	13.57	17.73	42.34
C8	9.0	66º 38' 01''	5.92	10.47	6.18
C9	9.0	60º 46' 10''	5.28	9.55	4.56
C10	9.0	149º 13' 18''	32.70	23.44	186.82
C11	9.0	31º 01' 05''	2.50	4.87	0.57
C12	23.0	31º 01' 05''	6.38	12.46	3.54
C13	9.0	97º 36' 32''	10.26	15.33	23.52
C14	9.0	82º 23' 28''	7.88	12.94	12.68
C15	9.0	51º 22' 22''	4.33	8.07	2.66
C16	9.0	185º 11' 43''	12.35	19.68	67.97
C17	9.0	54º 44' 11''	4.66	8.60	3.25
C18	9.0	128º 37' 38''	16.71	20.20	90.88
C19	9.0	79º 17' 36''	7.46	12.46	11.09
C20	9.0	100º 42' 24''	10.86	15.82	26.55
C21	9.0	94º 24' 00''	9.72	14.83	20.75
C22	9.0	85º 36' 00''	8.33	13.45	14.46
C23	9.0	136º 36' 52''	22.62	21.46	107.01
C24	9.0	43º 23' 08''	3.58	6.81	1.55

QUADRA	Nº de LOTES	ÁREAS (m²)
1	13	3.683,49
2	7	2.067,75
3	7	2.027,13
4	13	3.474,95
5	13	3.410,28
6	8	3.156,68
7	19	5.146,26
8	11	3.308,80
9	19	5.549,00
10	5	1.510,16
11	12	3.190,49
12	4	1.765,79
13	7	2.443,86
14	17	5.077,39
15	7	2.260,61
16	16	4.474,12
17	7	2.320,44
18	8	3.025,16
TOTAL	193	57.872,16

Nº DE QUADRAS	18
Nº DE LOTES	193
LOTE MAIOR	775,91 m²
LOTE MENOR	252,00 m²
Nº DE RUAS	14
Nº DE AVENIDAS	0
Nº DE AREAS DE LAZ	1
ÁREAS INSTITUCIONAL	1
LOTE MENOR DECLIVIDADE	L-2 0-2 +0,00%
LOTE MAIOR DECLIVIDADE	L-4 0-18+ 11,02%

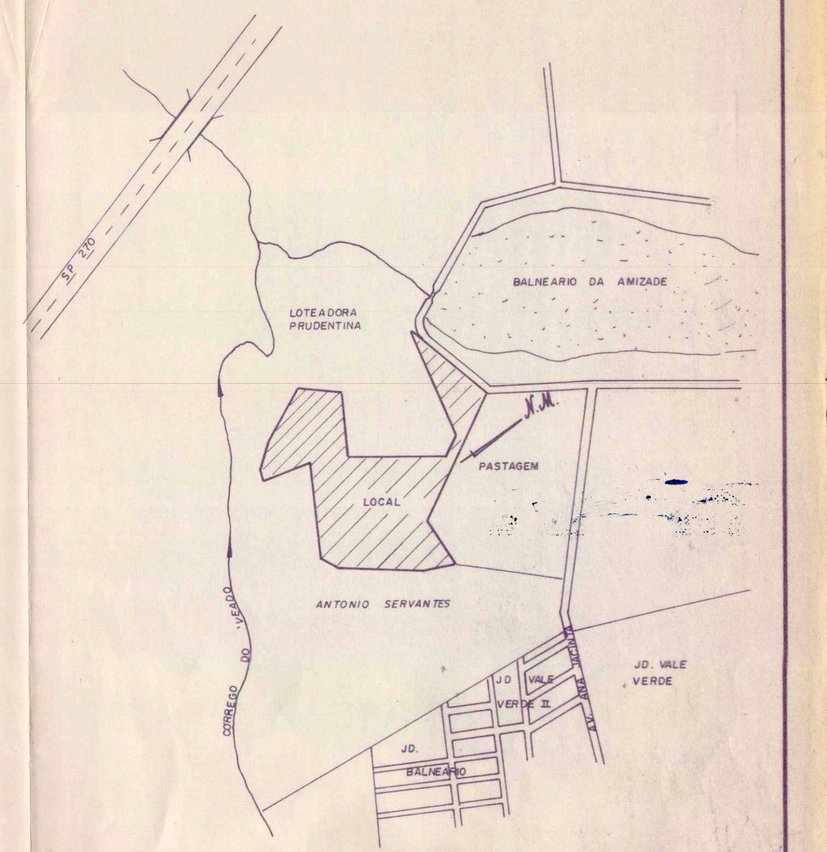

SITUAÇÃO S/ ESC.

TITULO — PROJETO COMPLETO

FOLHA — ÚNICA

PROJETO — URBANIZAÇÃO DE UMA ÁREA JARDIM OURO VERDE

PROPRIETÁRIO — LOTEADORA PRUDENTIÑA S/C LTDA

LOCAL DO IMOVEL — PRÓXIMO AO JARDIM VALE VERDE II

MUNICIPIO — PRESIDENTE PRUDENTE

U.F. — SÃO PAULO

ESCALAS — INDICADAS

SITUAÇÃO S/ ESC.

VIDE PLANTA

DECLARO QUE À APROVAÇÃO DO PROJETO NÃO IMPLICA NO RECONHECIMENTO DO DIREITO DE PROPRIEDADE DO TERRENO POR PARTE DA PREFEITURA.

emerson mario grandi
arquiteto - crea 112068/d
ART. 1.002.565

PROPR. —
C.G.C. 57.321.523/0001-57

ÁREAS:—

DOS LOTES	57.872,16 m²	(50,92%)
DE LAZER	11.438,38 m²	(10,06%)
INSTITUCIONAL	6.110,19 m²	(5,38%)
DAS RUAS	38.227,22 m²	(33,64%)
TOTAL	113.647,95 m²	(100%)

AUTOR E RESP. TÉCNICO
GILSON CARLOS BERTASSO
ENGº CIVIL
CREA — 51.619/D — RS
VISTO — (31.363 - SP

ART. 696.472

APROVADO
Prefeitura Municipal "Paço Florivaldo Leal"
Presidente Prudente, 01 / 12 / 1992
Eng. José Roberto Vieira Lins
Assessoria Técnica

DEFERIDO
Prefeitura Municipal "Paço Florivaldo Leal"
Presidente Prudente, 01 / 12 / 1992
Eng. José Roberto Vieira Lins
Assessoria de Planejamento

DESENHO
JORGE ANTONIO
RUA SP-DUTRA, 1771