



QUADRA 26-A			
LOTE	M <sup>2</sup>	SUB. TOTAL	TOTAL
01	180,46	-	
02	146,44	-	
03	151,16	-	
04	155,88	-	
05	160,60	-	
06	165,28	-	
07	170,00	-	
08	174,72	-	
09	179,36	-	
10	184,08	-	
11	188,84	-	
12	193,60	-	
13	144,00	-	
14	144,62	-	
TOTAL	2.281,34 m <sup>2</sup>		

QUADRA 26-B			
LOTE	M <sup>2</sup>	SUB. TOTAL	TOTAL
01	163,89	-	
02	162,00	-	
03	144,62	-	
04	224,44	-	
05	229,16	-	
06 e 07	144,00	288,00	
08	152,98	-	
09	246,41	-	
TOTAL	1.811,48 m		

QUADRA 26-C			
LOTE	M <sup>2</sup>	SUB. TOTAL	TOTAL
01, 03, 05, 07	168,97	675,48	
02 e 21	188,25	376,50	
04 e 19	138,00	276,00	
TOTAL	3.207,98 m <sup>2</sup>		

QUADRA 26-D			
LOTE	M <sup>2</sup>	SUB. TOTAL	TOTAL
01 e 03	140,12	280,24	
02	138,00		
04 e 08	138,00	276,00	
09	108,00		
10 e 14	138,00	276,00	
15	144,00		
16	188,41		
TOTAL	2.287,74 m <sup>2</sup>		

QUADRO DE ELEMENTOS DAS CURVAS				
CURVAS	TANGENTE	ÂNGULO CENTRAL	RAIO	COMPR. DA CURVA
C-1	8,00 m	90° 00' 00"	1,00 m	14,14 m
C-2	13,94 m	114° 30' 00"	1,00 m	17,98 m
C-3	8,72 m	68° 30' 00"	1,00 m	10,28 m

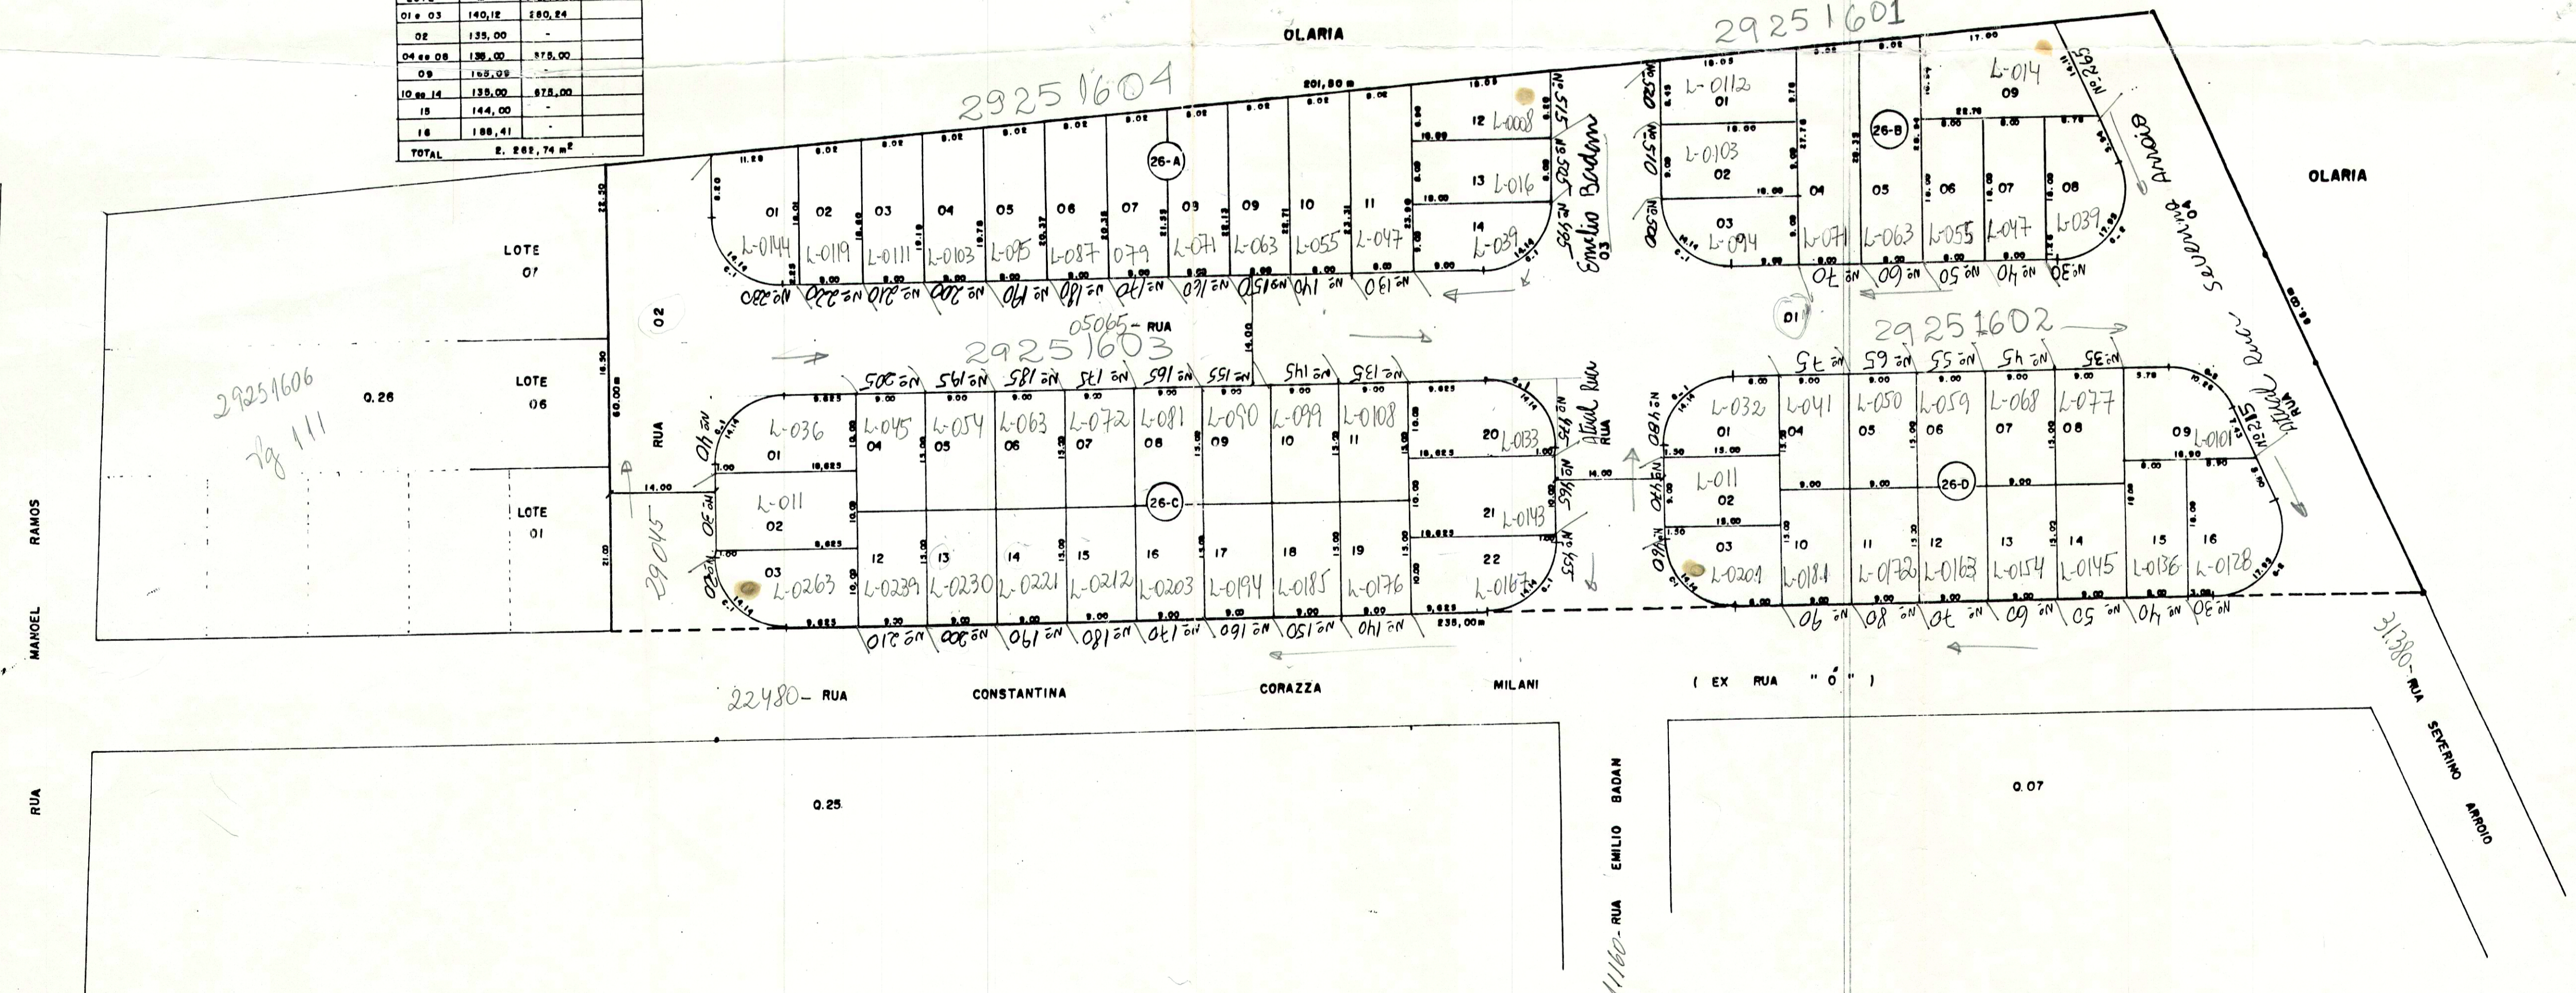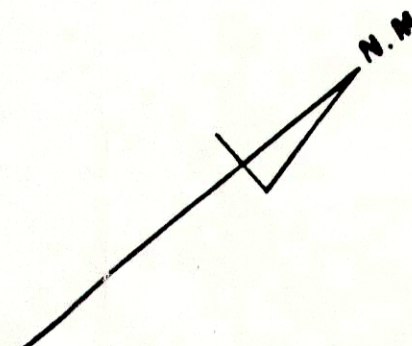


CADASTRO TÉCNICO MUNICIPAL

PROJETO: PARCELAMENTO DO SOLO 02/03

PROJETO: REGULARIZAÇÃO DE UMA ÁREA PÚBLICA OCUPADA  
 PROPRIETÁRIO: PREFEITURA MUNICIPAL  
 LOCAL: RUA CONSTANTINA C. MILANI (EX. RUA "O")  
 BAIRRO: JARDIM SANTA FÉ  
 CIDADE: PRESIDENTE PRUDENTE - S.P.

SITUAÇÃO S/ ESCALA ESC. 1:500

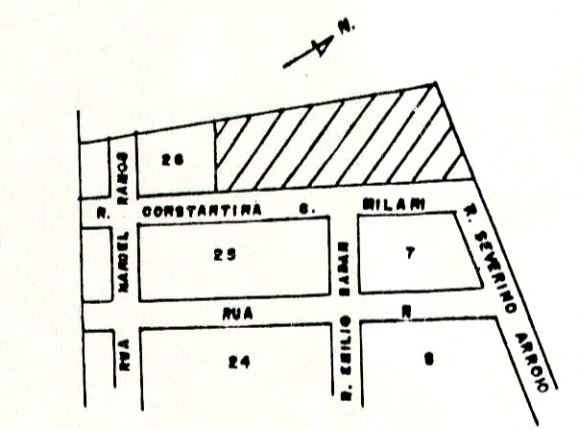

ÁREAS	
LOTES (61 LOTES)	9.363,54 m <sup>2</sup>
SIST. VIÁRIO	5.877,45 m <sup>2</sup>
TOTAL DA GLEBA	15.240,99 m <sup>2</sup>

No