


JARDIM EVEREST

Alameda

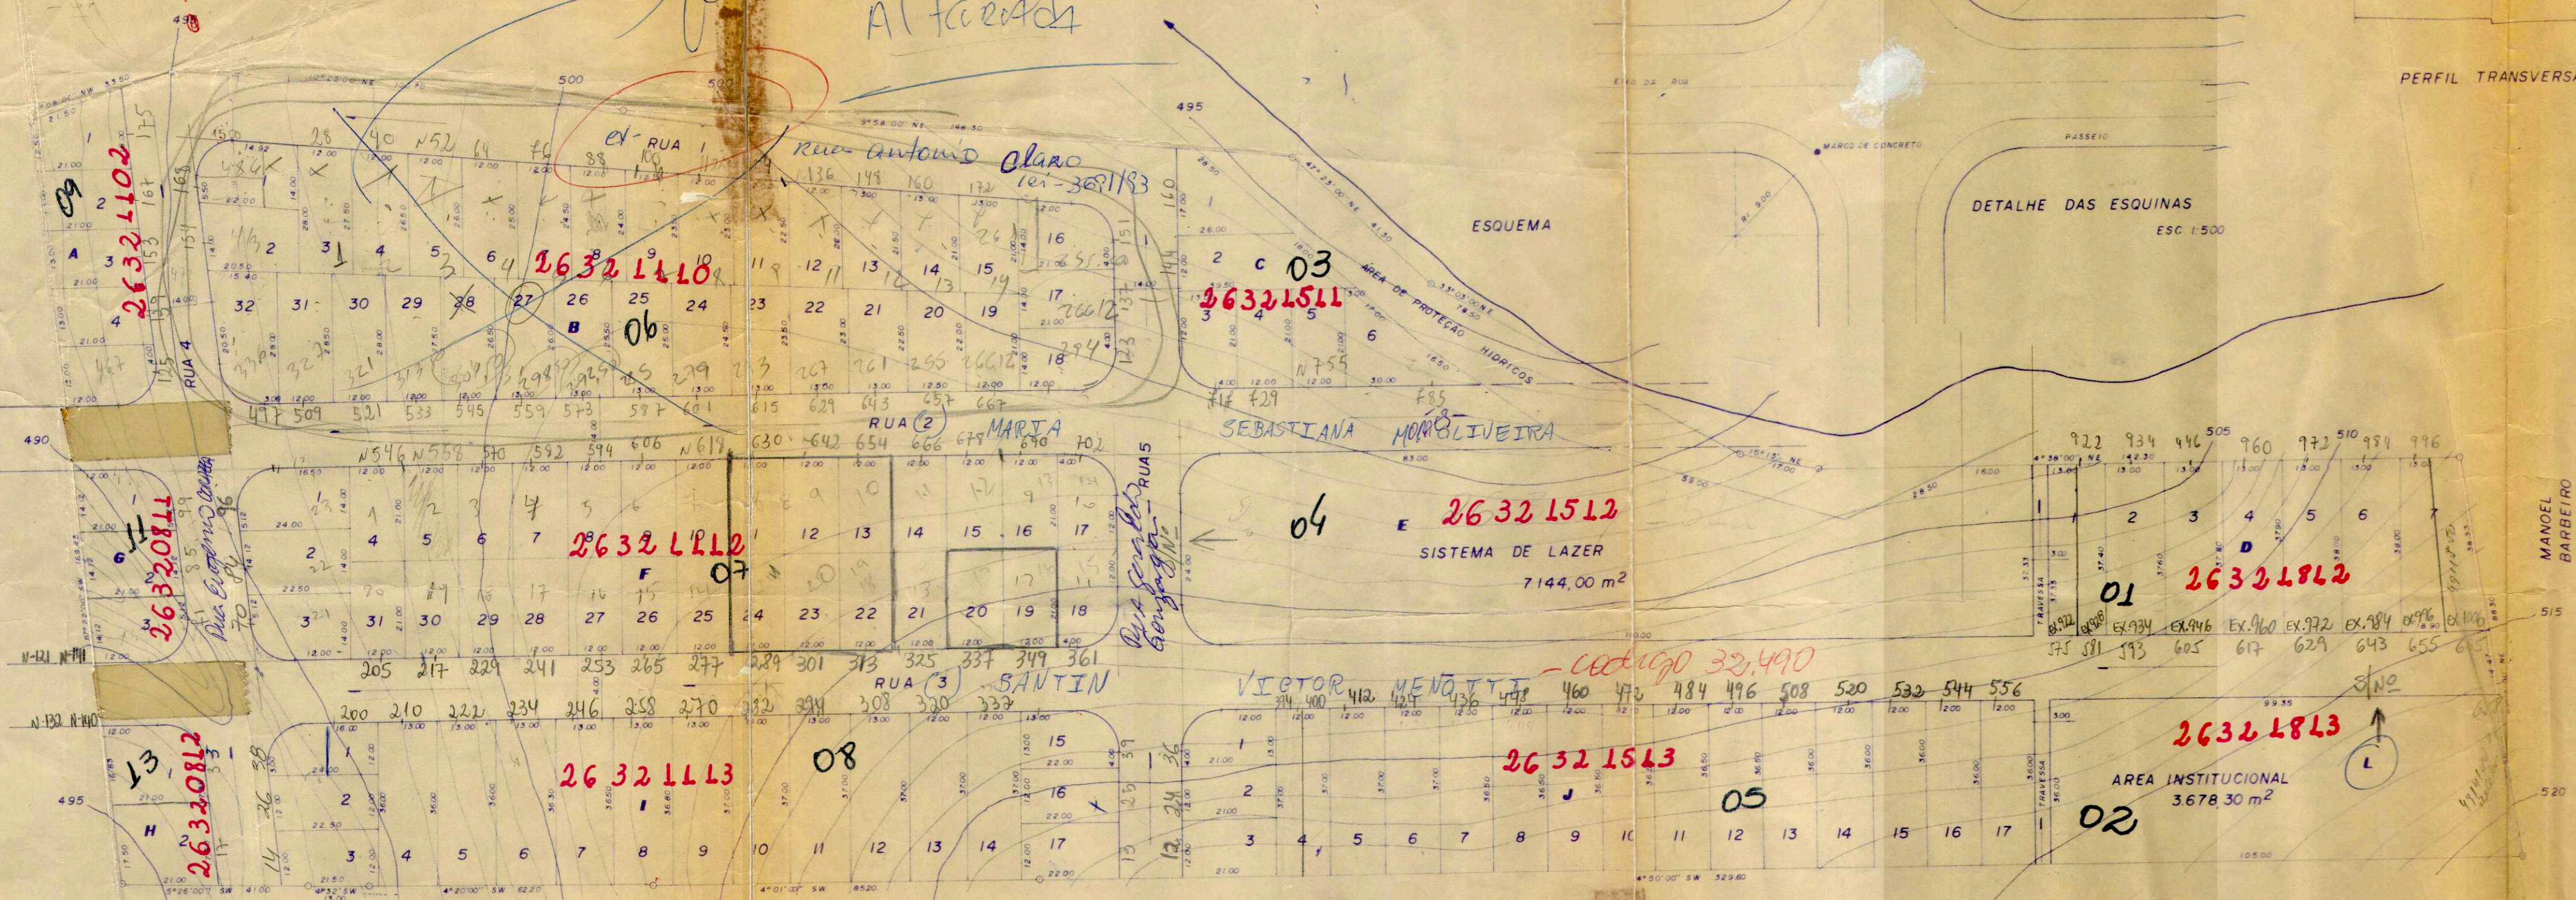

PERFIL TRANSVERSAL DAS RUAS ESC. 1/100

DETALHE DAS ESQUINAS ESC. 1/500

ORGAPRIL


Beins 493

pag 99

pag 35

QUADRA	LOTE Nº	ÁREAS DOS LOTES	TOTAL m ²	TOTAL DA QUADRA m ²
A	1	320 25	1 394,87	
	2	273 00		
	3	255 62		
	4	309 80		
	5	297 50		
	6	333 00		
	7	324 00		
	8	315 00		
	9	300 00		
	10	297 00		
B	11	284 00	9 736,51	
	12	279 00		
	13	275 00		
	14	267 00		
	15	276 25		
	16	273 00		
	17	266 12		
	18	284 00		
	19	276 62		
	20	258 00		
	21	278 12		
	22	295 75		
C	23	312 00	1 880,57	
	24	321 55		
	25	328 25		
	26	334 75		
	27	341 25		
	28	324 00		
	29	333 00		
D	30	334 00	3 549,44	
	31	335 00		
	32	345 00		
	33	383 36		
E	1	259 25	1 880,57	
	2	338 00		
	3	255 62		
	4	252 00		
	5	252 00		
	6	322 50		
	7	485 74		
F	8	487 50	8 004,98	
	9	490 10		
	10	492 05		
	11	493 35		
G	12	494 00	8 54 80	
	13	496 00		
	14	606 70		
H	15	328 12	6 94 10	
	16	325 50		
I	17	287 12	8 782,54	
	18	252 00		
	19	255 62		
	20	252 00		
	21	279 14		
J	22	279 14	8 885 82	
	23	279 14		
	24	279 14		
	25	279 14		
TOTAL	120		39 583 53	

PROJETO LOTEAMENTO
 DENOMINAÇÃO JARDIM SÃO GERALDO
 LOCAL IMEDIAÇÕES DA ORGAPRIL, J. SÃO PAULO E RADIO DIFUSORA
 PROPRIETÁRIO IPRAVE
 ENDEREÇO AV. MANOEL GOULART, 428 PRES. PRUDENTE SP

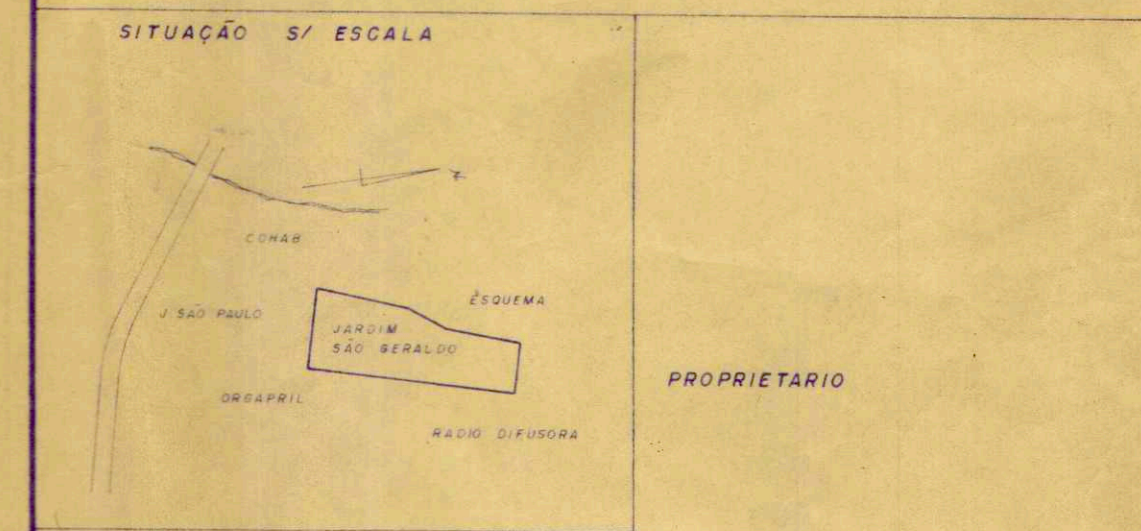

	m ²	%	
LOTES	39 583 53	55 77	AUTOR DO PROJETO E RESPONSÁVEL ENGEº CIVIL FRANCISCO IVO DE ALMEIDA PRADO CREA 26 229/D SP
PROT. HIDR	2 742 05	3 86	
SIST. LAZER	7 144 00	10 06	
A INST.	3 678 30	5 19	
RUAS	17 828 34	25 12	
TOTAL	70 976 22	100 %	

APROVADA 14/08/82
 DEFERIDO 14/08/81

Prefeitura Municipal de Presidente Prudente
 Coordenadoria de Obras

Projeto: Cópia fiel do Jardim São Geraldo
 Desenhista: Tondarafa Engenheiro: Sergio R. Mele Coordenador

Administrador Paulo Comp...
 Escala 1/100 1:5
 Nº 02/04
 Nº 17
 Nº 3